




PLANTA BAIXA
Escala 1/25
A = 8,40m²

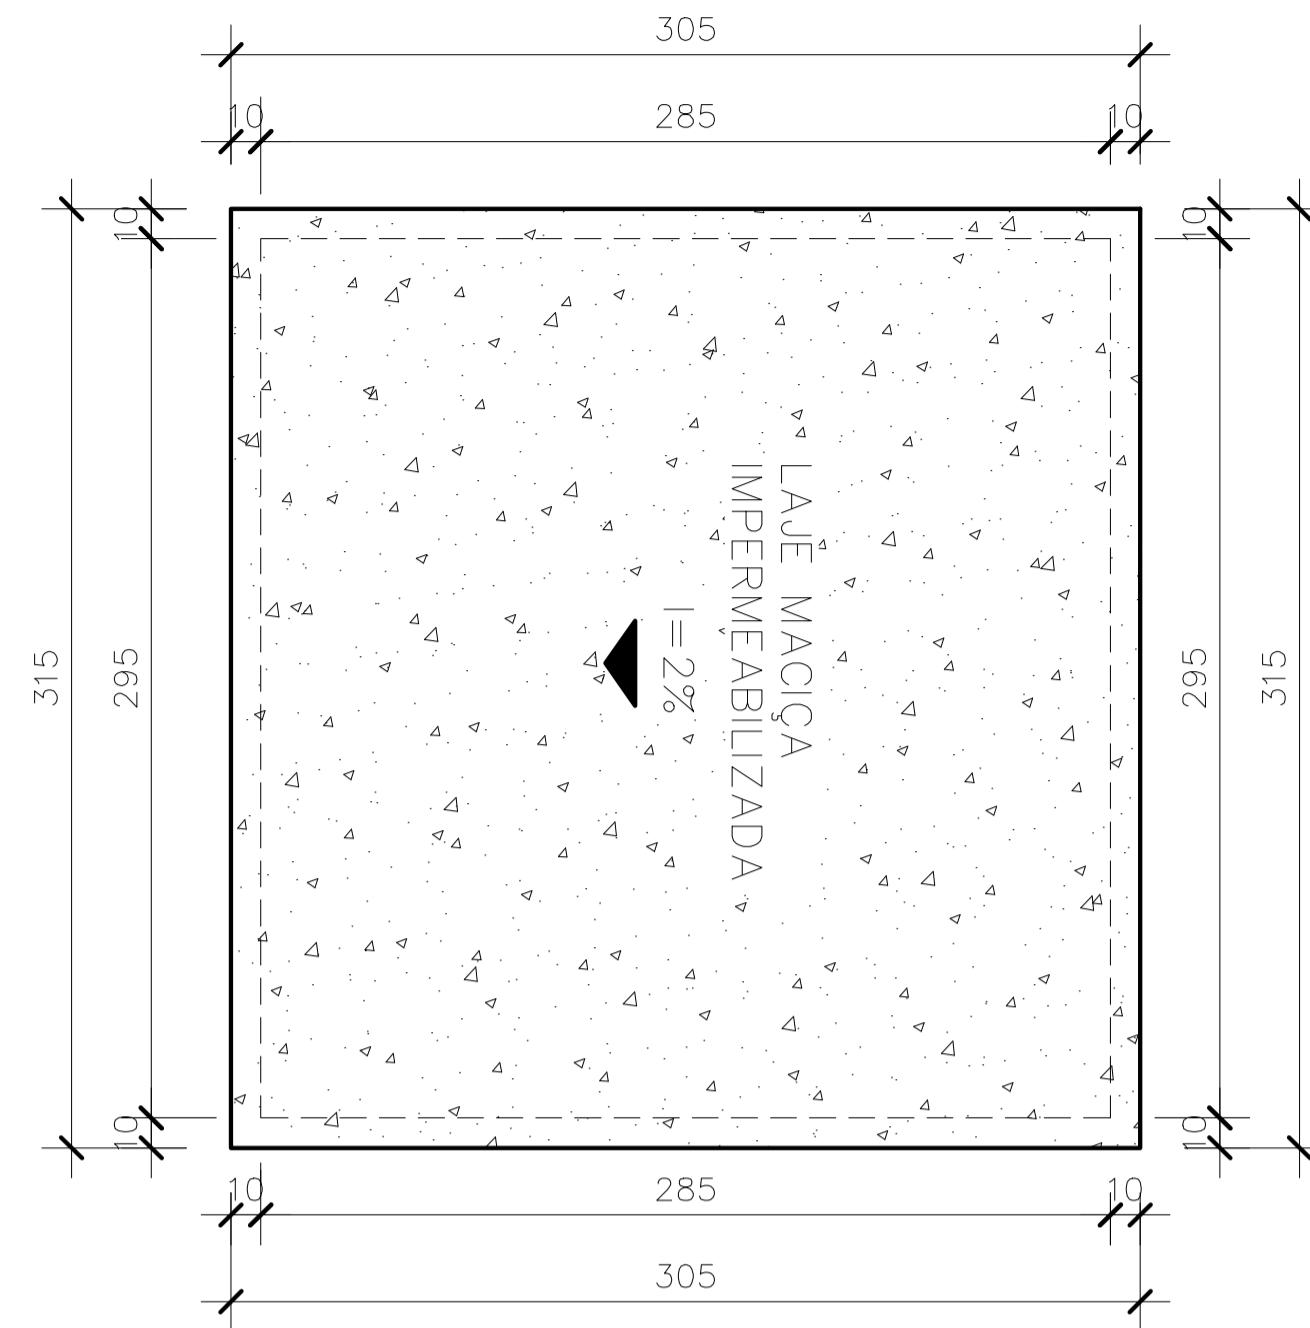


PLANTA DE COBERTURA
Escala 1/25

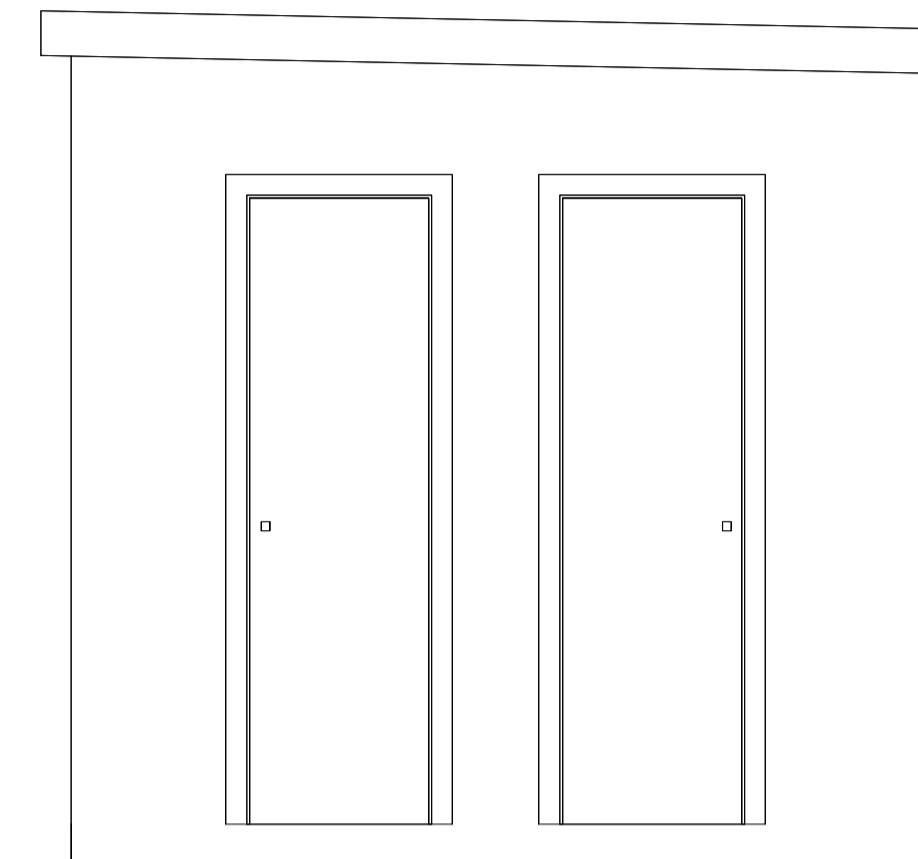


ELEVAÇÃO FRONTAL
S. Escala

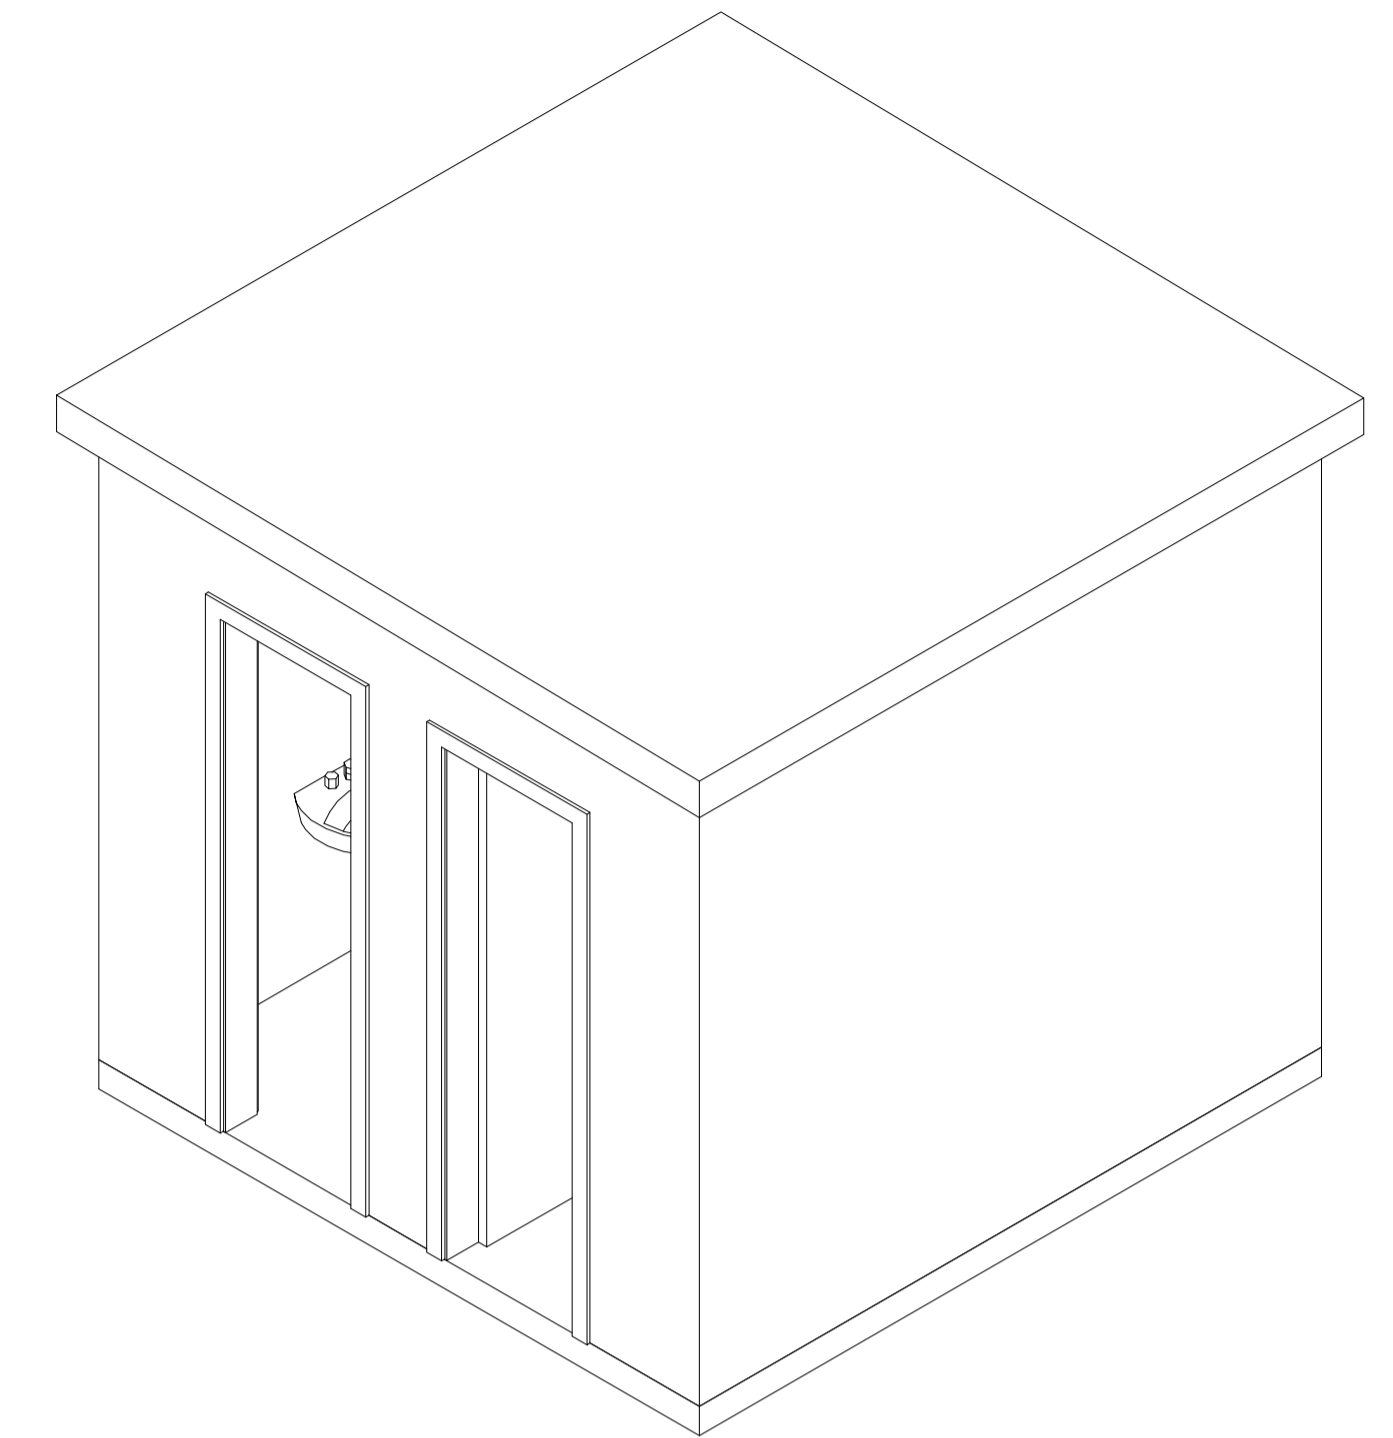


PERSPECTIVA FRONTAL
S. Escala

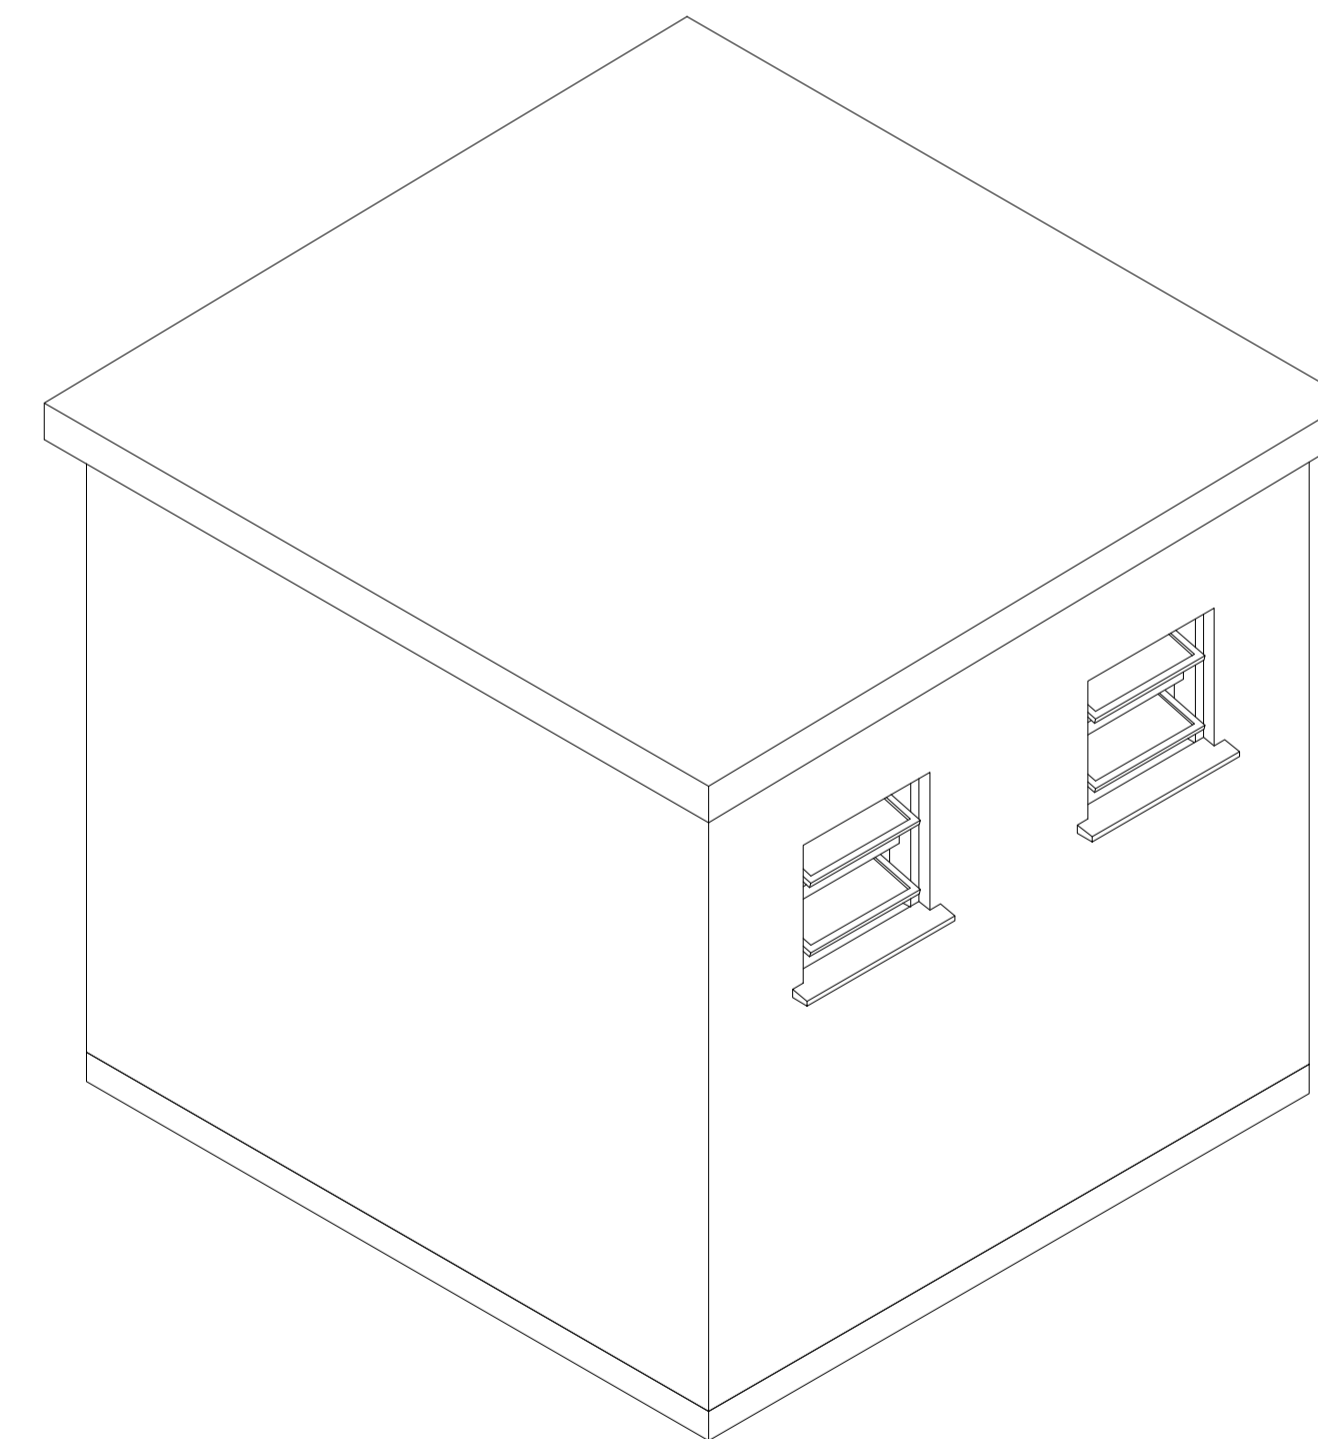


PERSPECTIVA FUNDOS
S. Escala

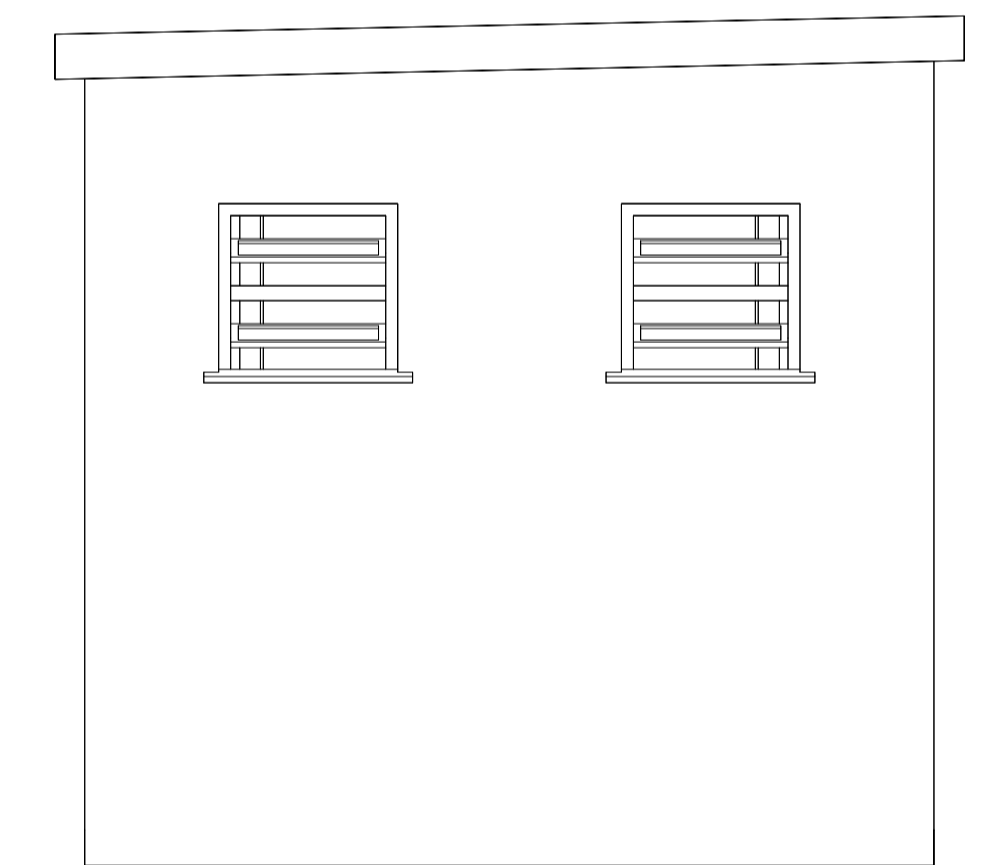


ELEVAÇÃO FUNDOS
S. Escala

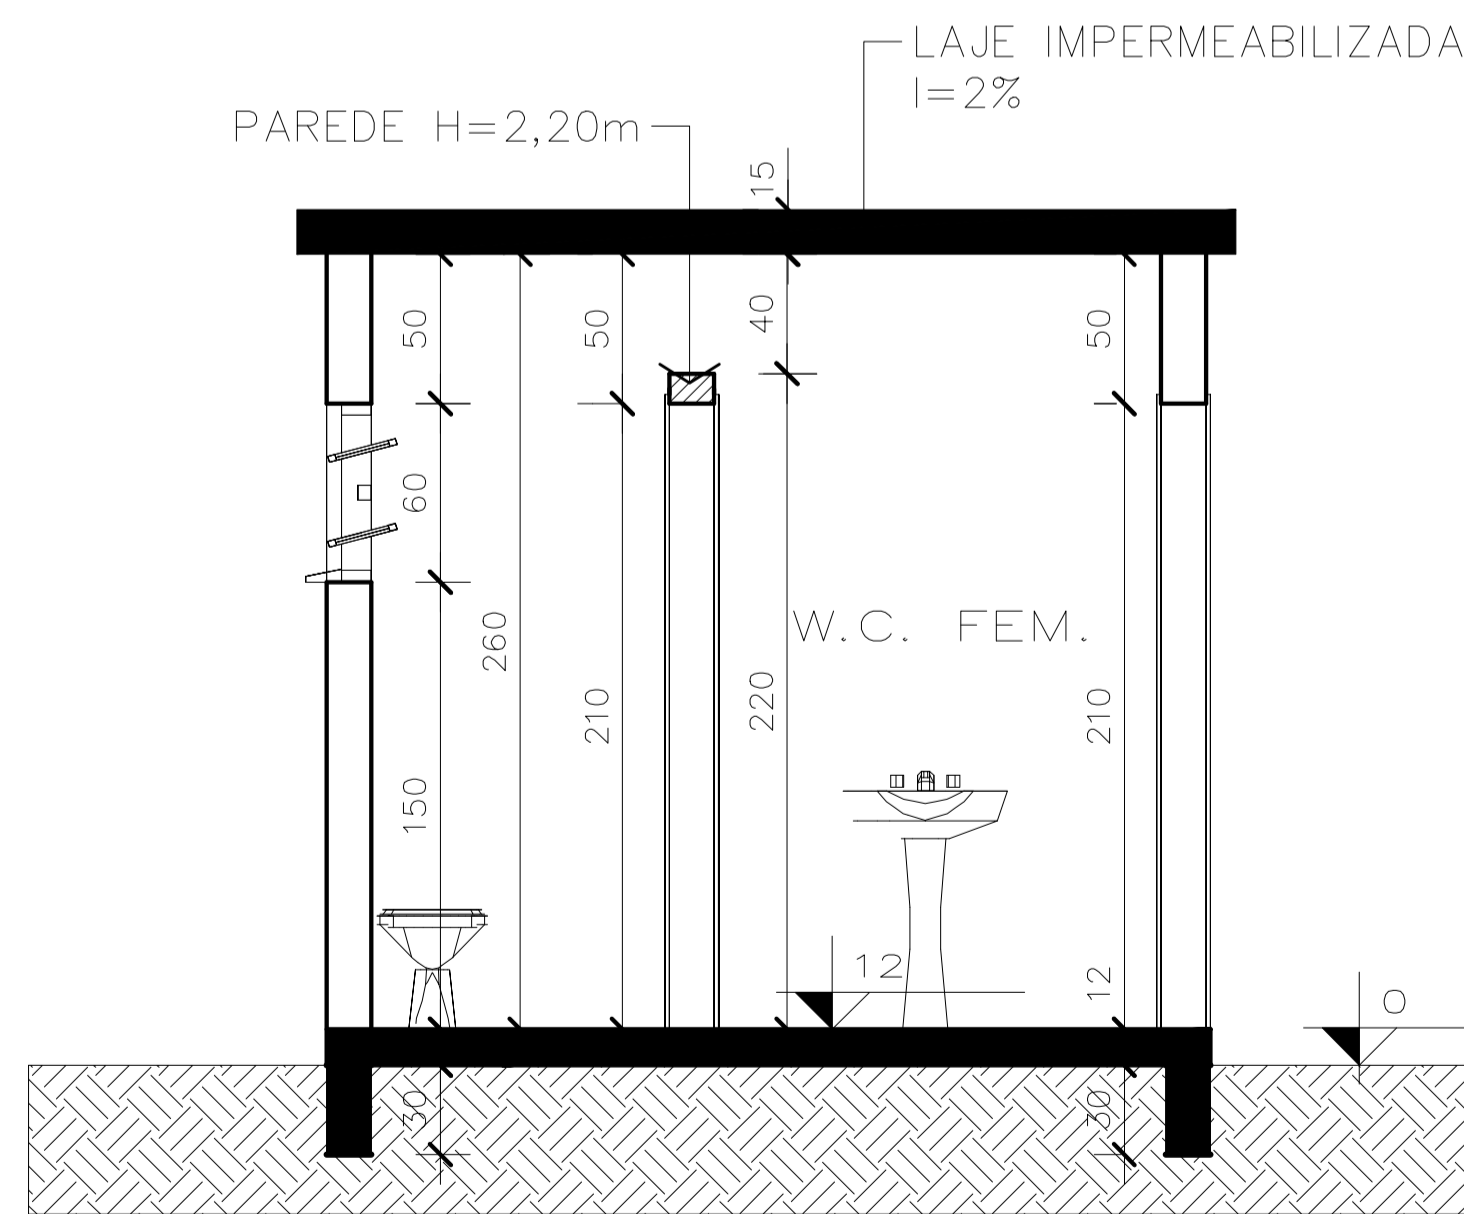

CORTE B-B'
Escala 1/25

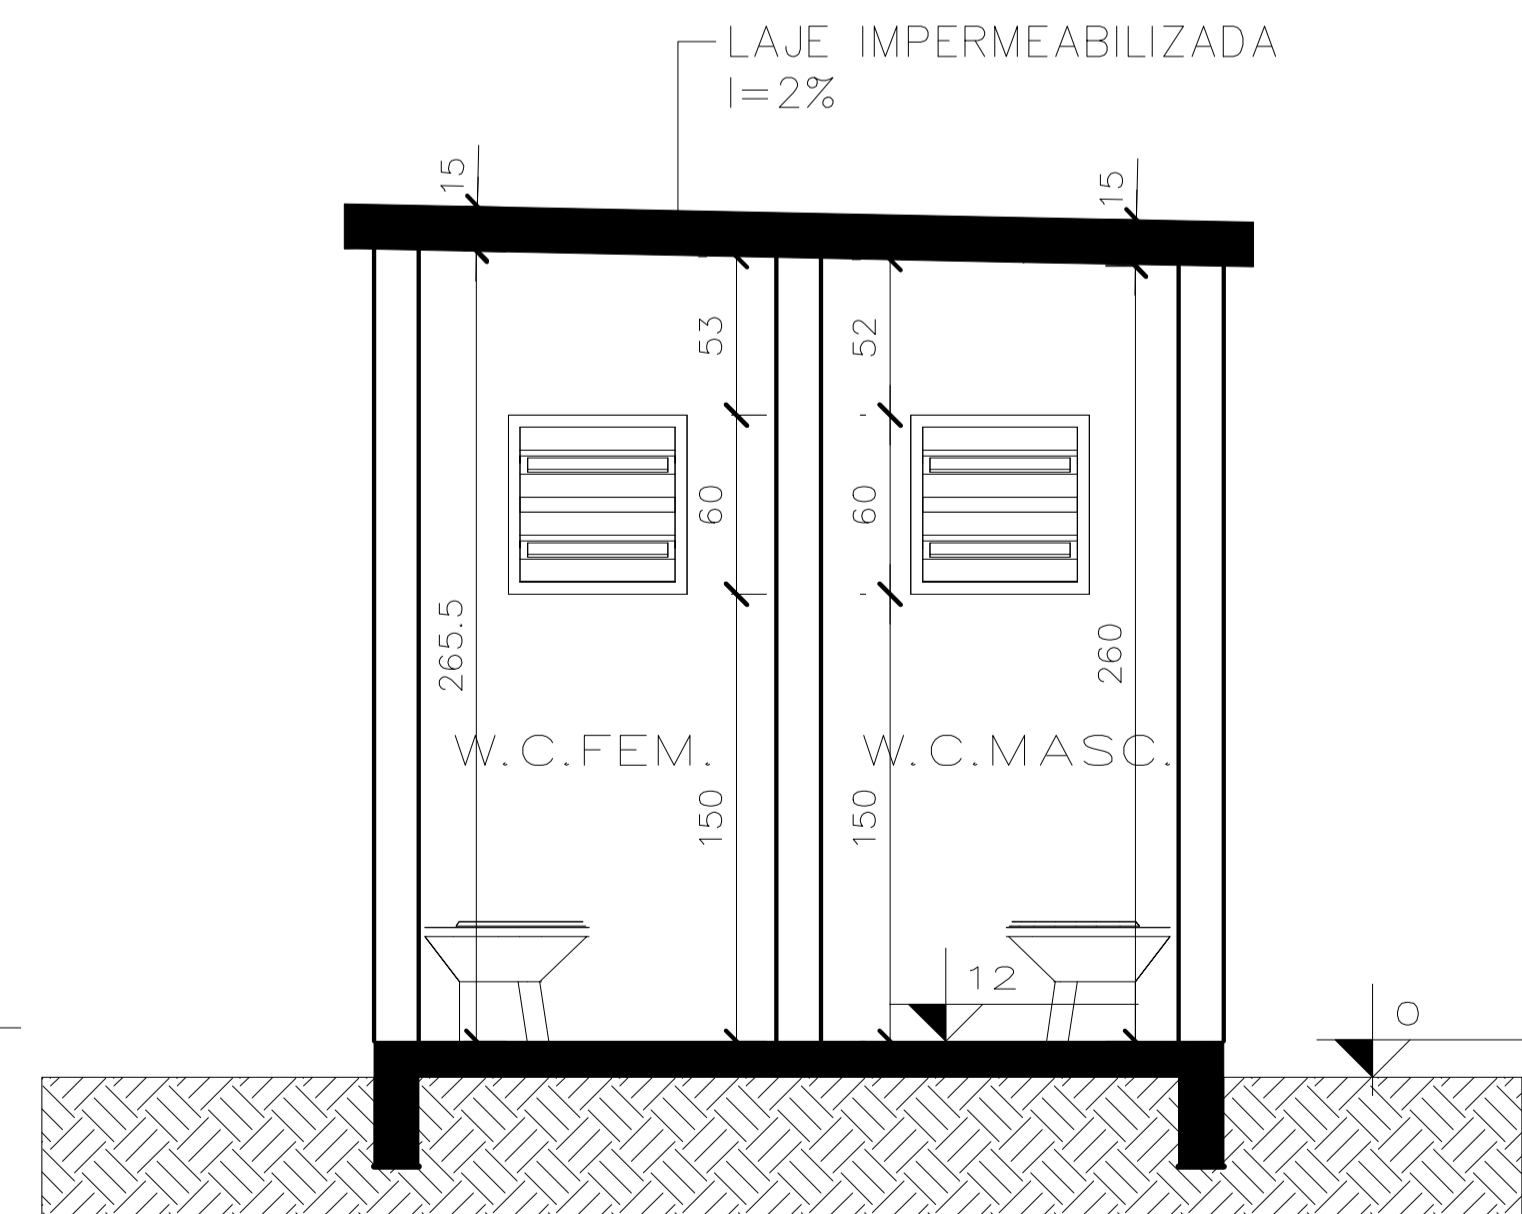

CORTE A-A'
Escala 1/25

DIREITOS AUTORAIS RESERVADOS	
ALTERAÇÕES DO PROJETO SOMENTE. PODERÃO SER EFETUADAS MEDIANTE AUTORIZAÇÃO DO PROJETISTA	
 AMARP Associação dos Municípios do Alto Vale do Rio do Peixe Wilmar Carelli Presidente Odivar Clóvis Biscaro Secretário Executivo Av. Manoel Roque, 99 Videira - SC Fone 5660255	TÍTULO BANHEIROS CEMITÉRIO
	REFERÊNCIA PLANTA BAIXA/ PLANTA DE COBERTURA PERSPECTIVA CORTES E ELEVAÇÕES
	PROPRIETÁRIO P. M. IOMERÊ C.N.P.J.: 01.612.744/0001-20
	RESPONSÁVEL TÉCNICO JEAN MARCELO ZIERO ARQ. URB. CAU/BR A32454-0
DESENHO JESSICA	ESCALA INDICADA
DATA ABRIL/2015	PREFEITURA

01