


PLANTA BAIXA AMPLIAÇÃO
 ESC=1/100
 A=349,00M2

PLANTA BAIXA EXISTENTE
 ESC=1/100
 A=564,47M2

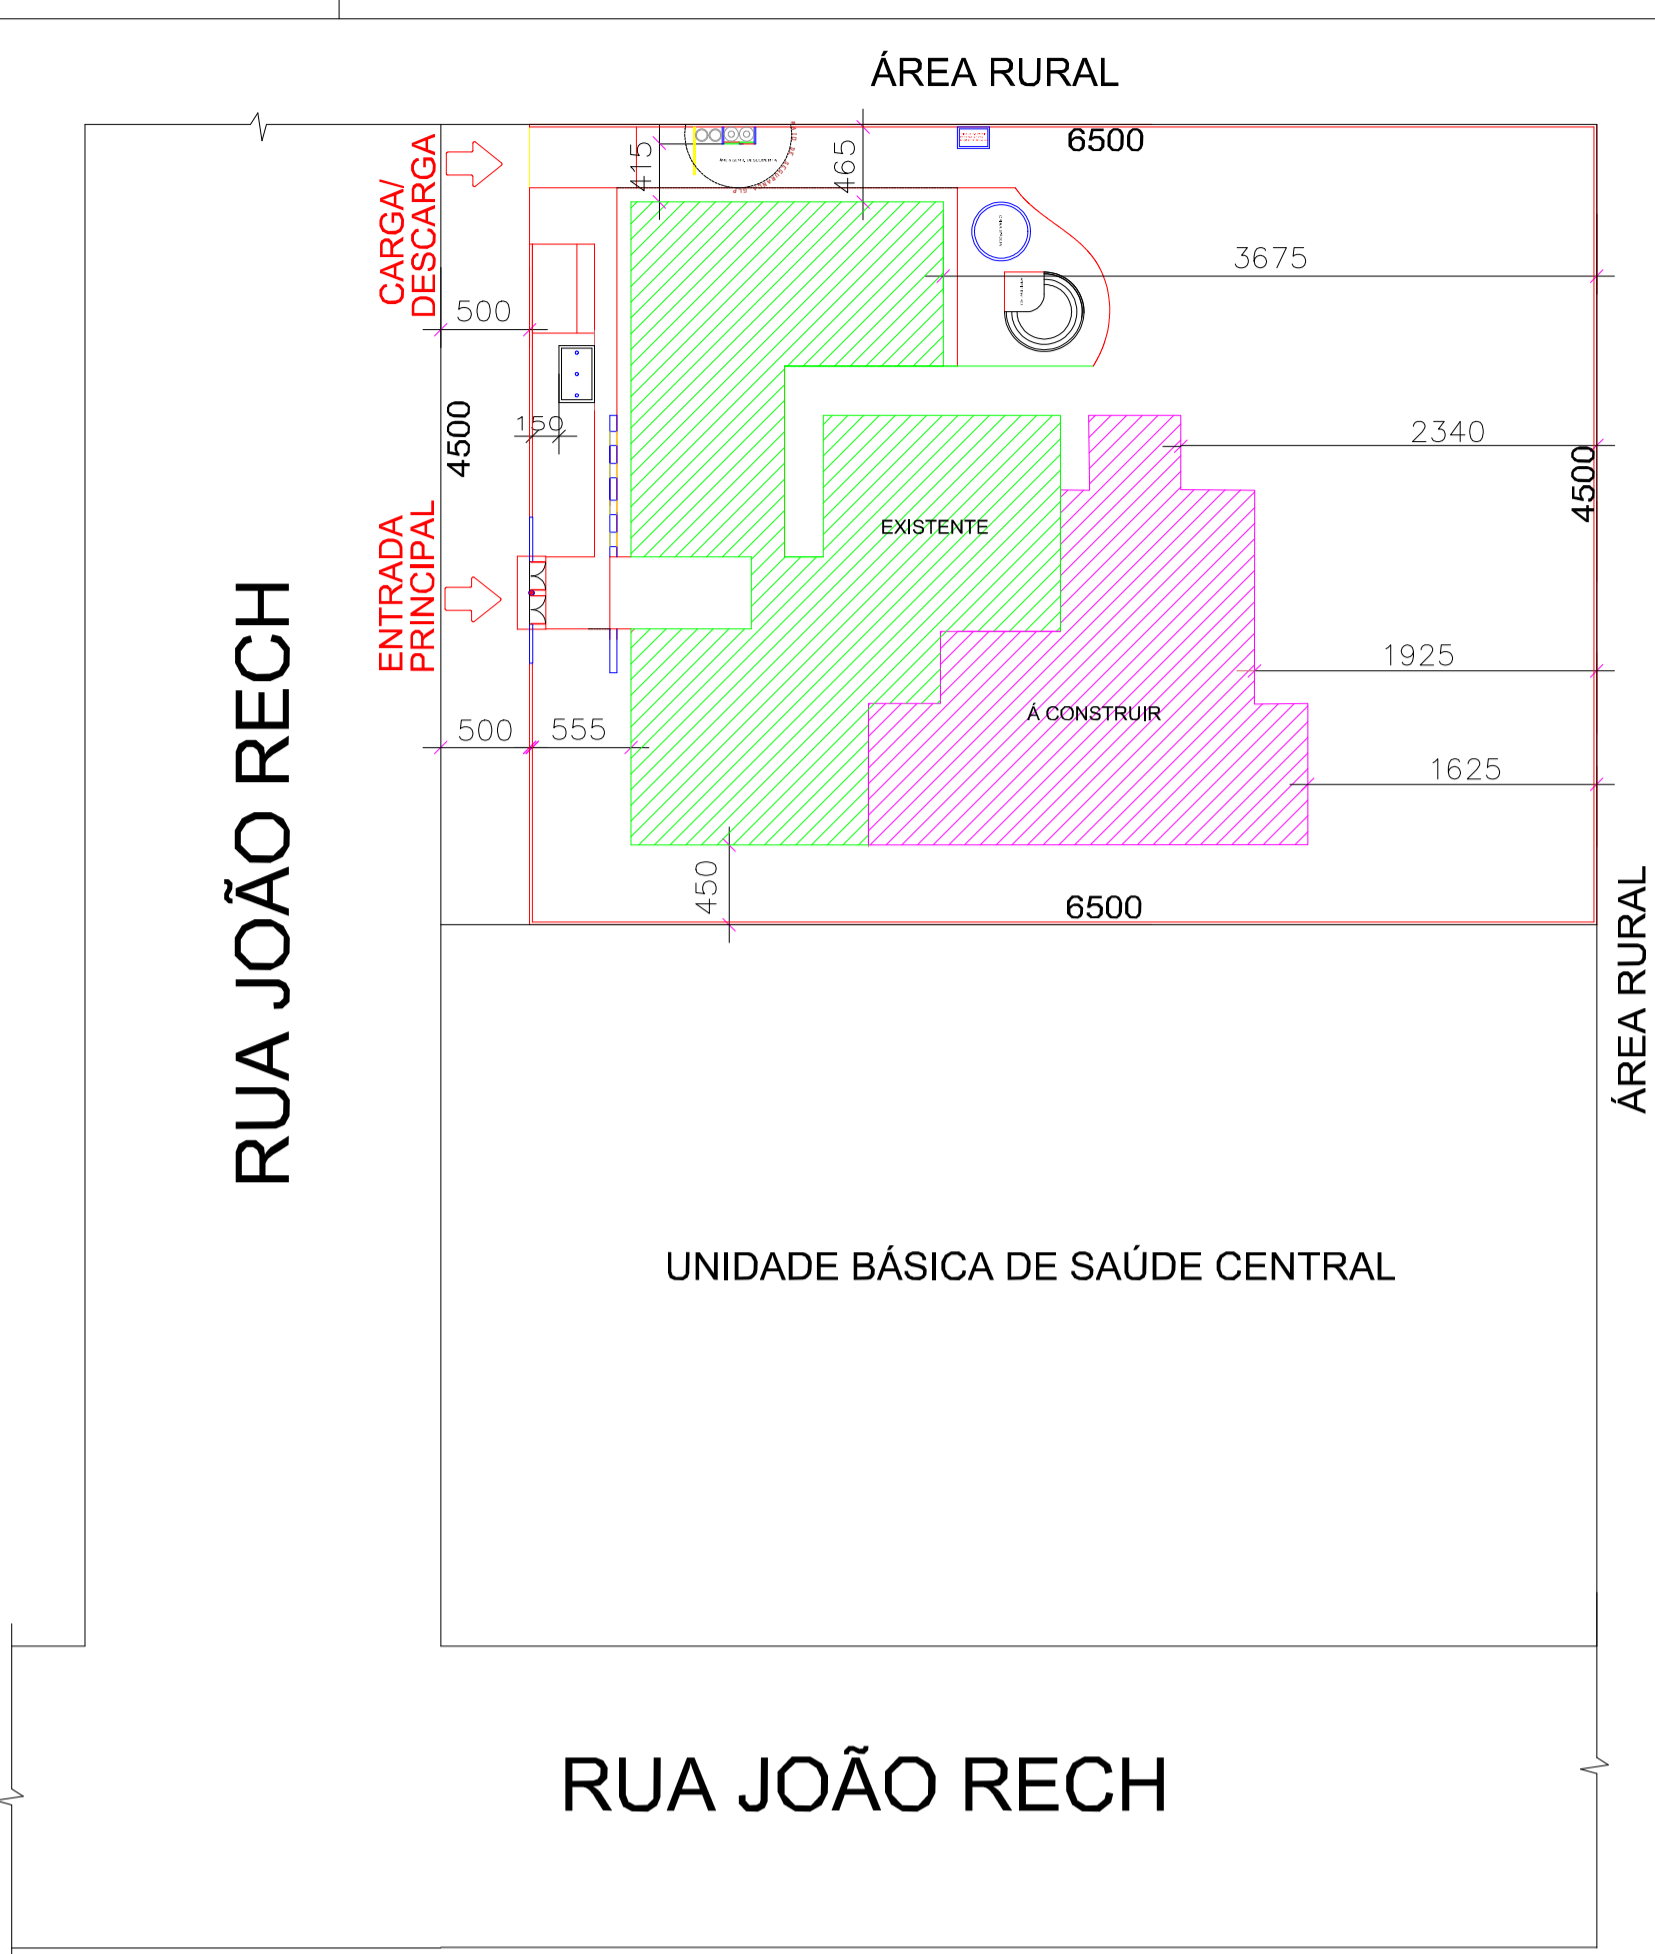

IMPLANTAÇÃO/LOCAÇÃO
 ESC=1/200

LEGENDA

- PAREDE A DEMOLIR
- PAREDE EXISTENTE
- PAREDE A CONSTRUIR

ESTATÍSTICA

ÁREA EXISTENTE=	564,47m ²
ÁREA A CONSTRUIR=	349,00m ²
ÁREA TOTAL=	913,47m ²
ÁREA DO TERRENO=	2.925,00m ²
TAXA DE OCUPAÇÃO=	31,22%
ÍNDICE DE APROVEITAMENTO=	0,31

ESPECIFICAÇÕES:

- 1 - ALVENARIA**
- PA1** ALVENARIA TIJOLOS FURADOS C/ CHAPISCO/EMBOÇO/REBOCO + PASTILHA CERÂMICA h=60cm
 - PA2** ALVENARIA TIJOLOS FURADOS C/ CHAPISCO/EMBOÇO/REBOCO
 - PA3** ALVENARIA DE ELEMENTO VAZADO (COBOGÓ)
 - PA4** REVESTIMENTO CERÂMICO (AZULEJO) ATÉ 1,80m

QUADRO DE ESQUADRIAS

SIMB.	ESPECIFICAÇÃO	PEITORIL	QTDE	TOTAL (m2)
(1)	JANELA 3 FOLHAS 180X160cm EM FERRO	50cm	09	25,02
(2)	JANELA 2 FOLHAS 120X120cm EM FERRO	90cm	04	5,76
(3)	JANELA BASC. 60X60cm EM FERRO	150cm	10	3,60
(4)	JANELA 2 FOLHAS 120X90cm EM FERRO	50cm	01	1,08
(P)	PORTA DE ABRIR 80X210cm EM MADEIRA	-	10	16,80
(P2)	PORTA DE ABRIR 150X210cm VIDRO BLINDEX 10mm	-	01	3,15
(P3)	RELOC. PORTA SANFON. 500x300cm VIDRO BLINDEX 10mm	-	01	15,00

DIREITOS AUTORAIS RESERVADOS
 ALTERAÇÕES DO PROJETO SOMENTE PODERÃO SER EFETUADAS MEDIANTE AUTORIZAÇÃO DO PROJETISTA

 AMARP Associação dos Municípios do Alto Vale do Rio do Peixe	PROJETO ARQUITETÔNICO REFERÊNCIA CENTRO MUNIC. DE EDUCAÇÃO INFANTIL AMPLIAÇÃO PLANTA BAIXA END: JOÃO RECH	01
	PROPRIETÁRIO PREF. MUN. IOMERE	ASSINATURA _____
	RESPONSÁVEL TÉCNICO JEAN MARCELO ZIERO ARQ. E URB. - CAU/BR A32454-0	ASSINATURA _____
	DESENHO ARQ. JEAN	ESCALA 1 / 100 DATA MAR/2016

Av. Manoel Roque, 99
 Videira - SC
 Fone 5660255