



DETALHAMENTO GAZEBO
PLANTA DE COBERTURA

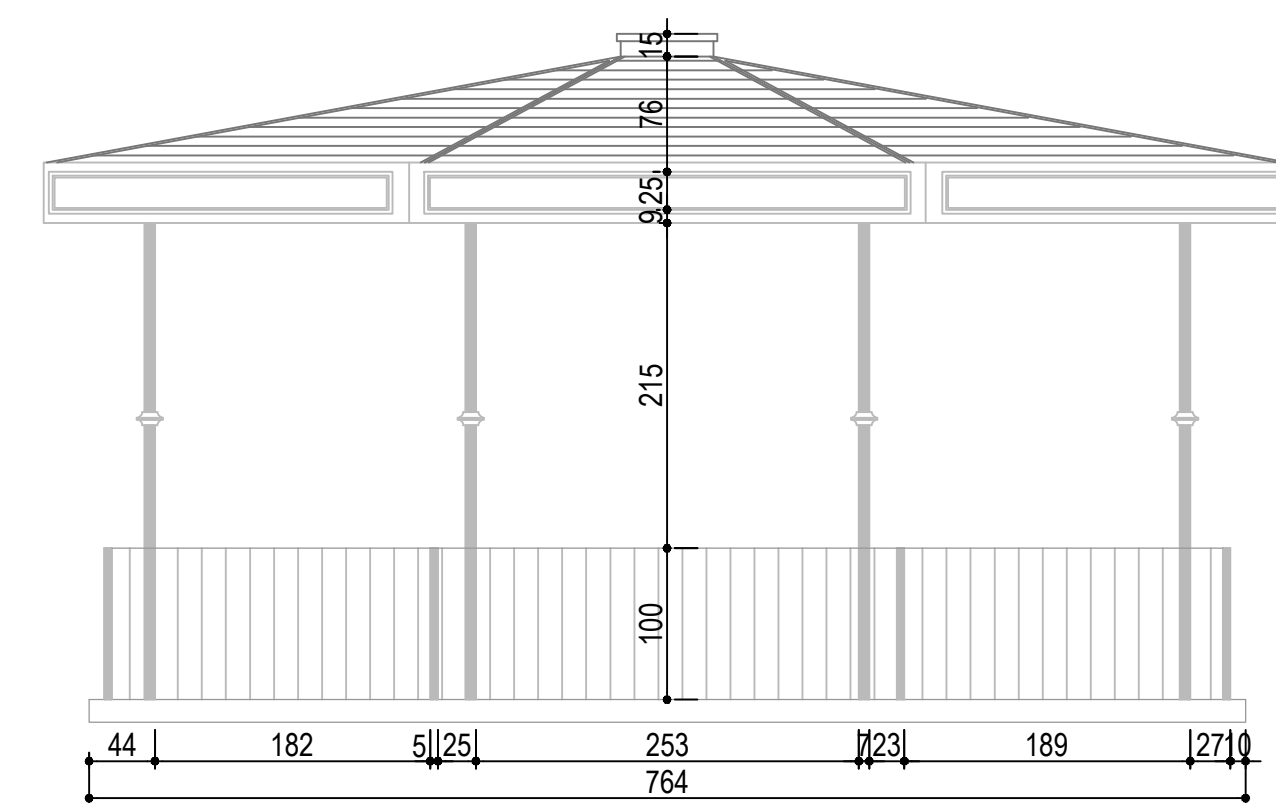


DETALHAMENTO GAZEBO
EM VISTA

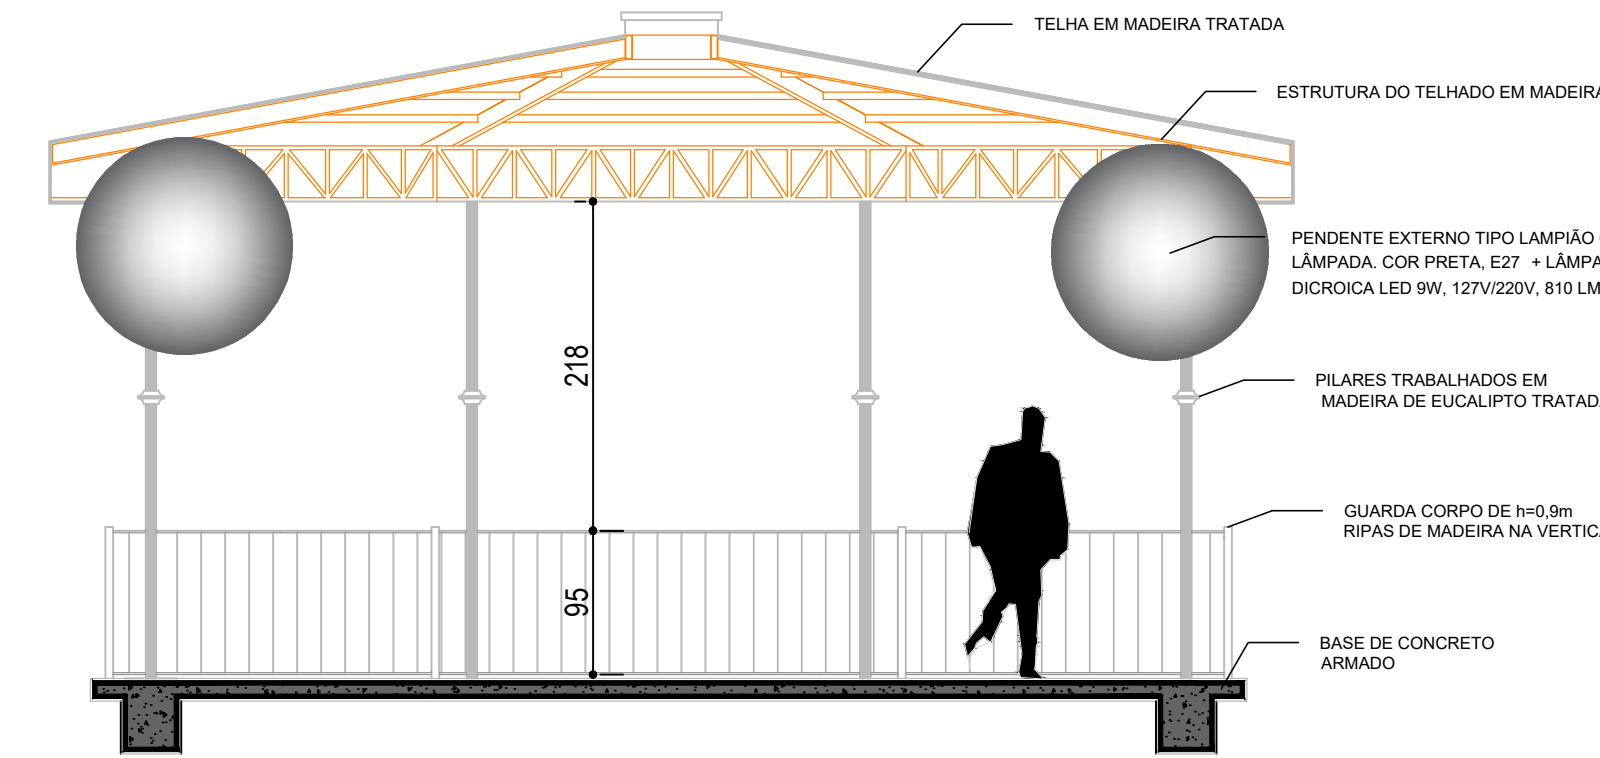


DETALHAMENTO GAZEBO
EM CORTE




DETALHAMENTO FLOREIRA DE CONCRETO
EM PLANTA BAIXA

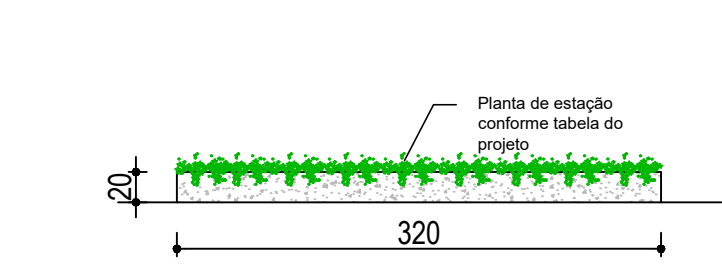


DETALHAMENTO FLOREIRA DE CONCRETO
EM VISTA

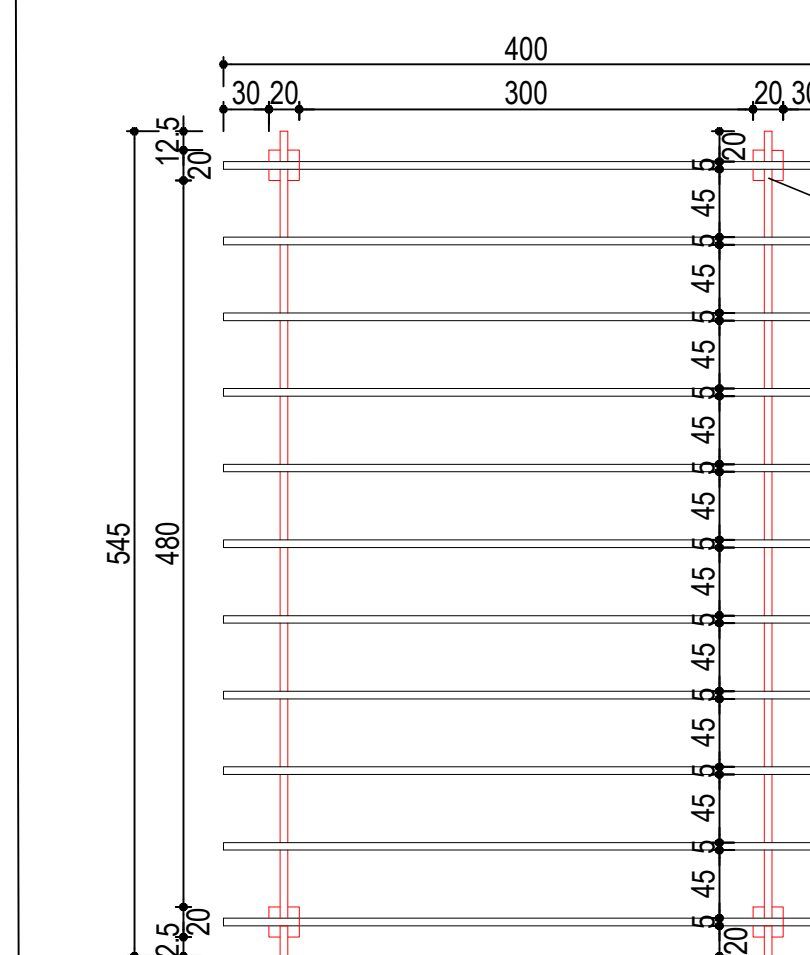


DETALHAMENTO EXECUTIVO PERGOLADO
EM PLANTA BAIXA

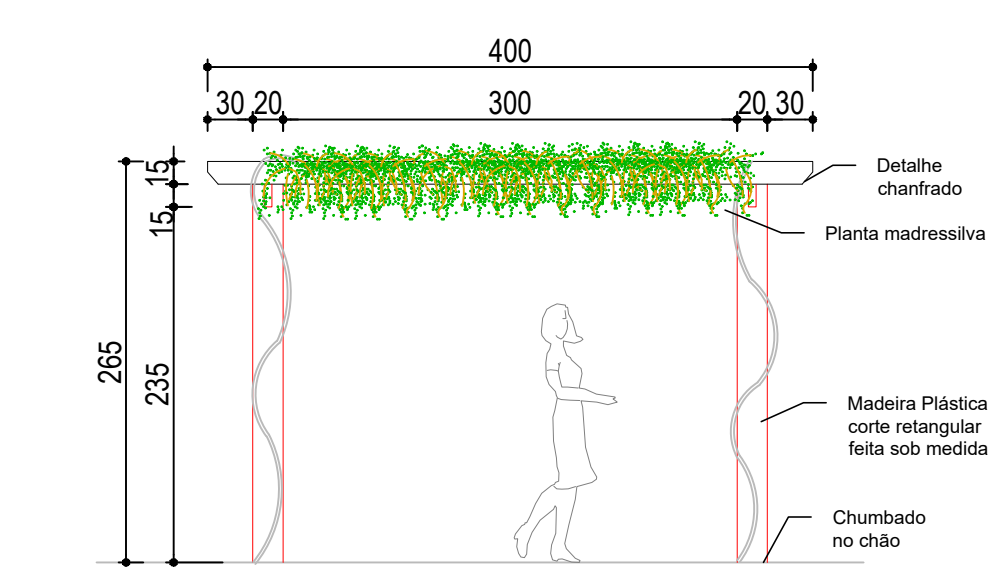


DETALHAMENTO EXECUTIVO PERGOLADO
ELEVÇÃO LATERAL

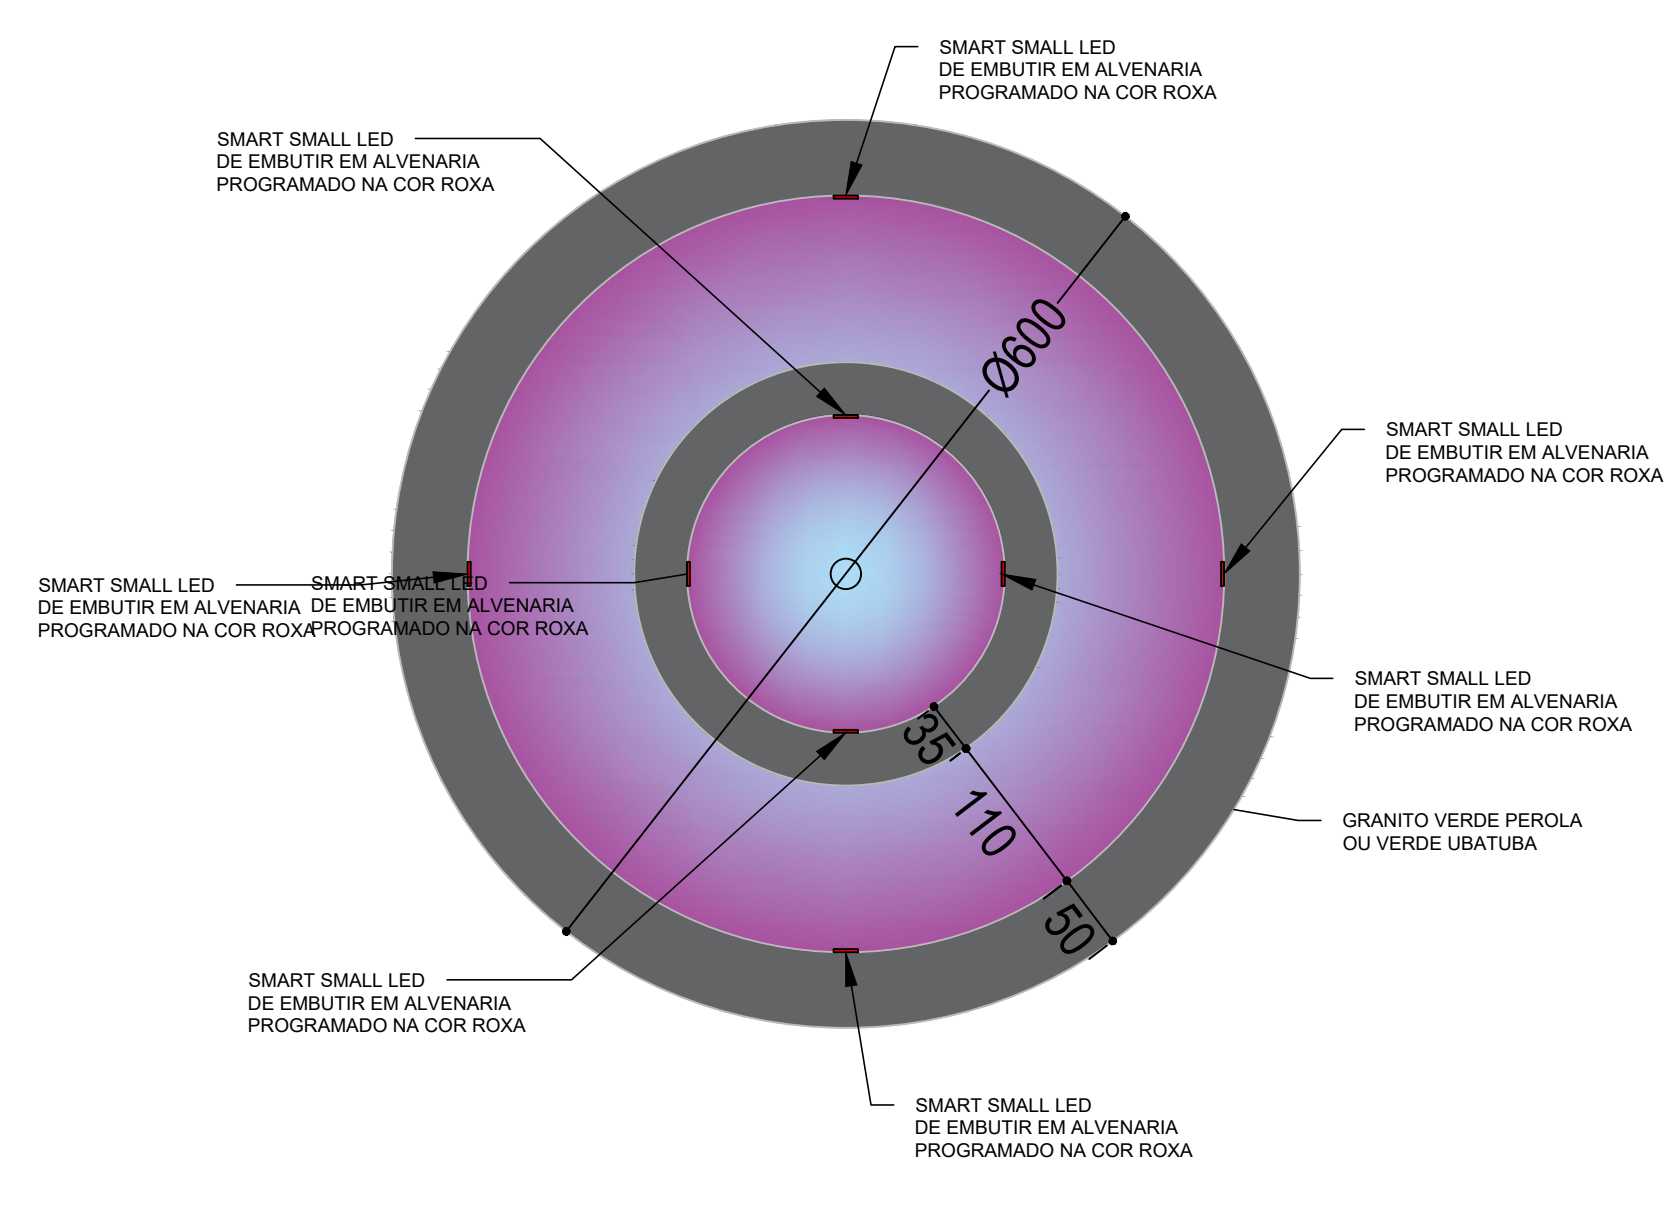


DETALHAMENTO CHAFARIZ
EM PLANTA BAIXA

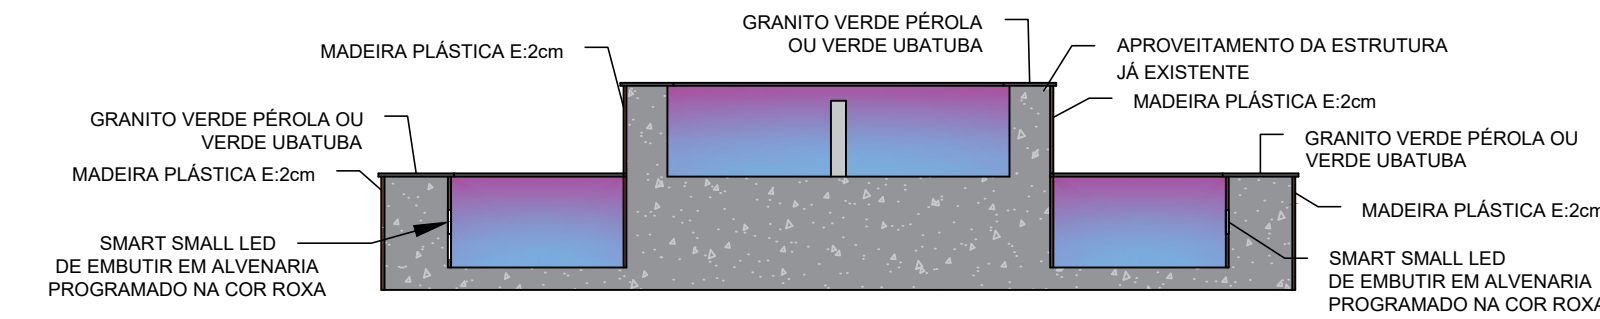


DETALHAMENTO CHAFARIZ
EM CORTE

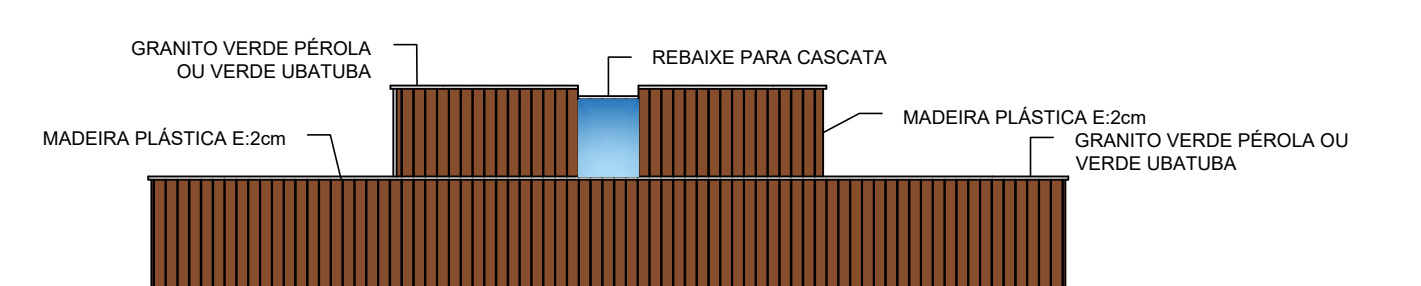


DETALHAMENTO CHAFARIZ
EM VISTA

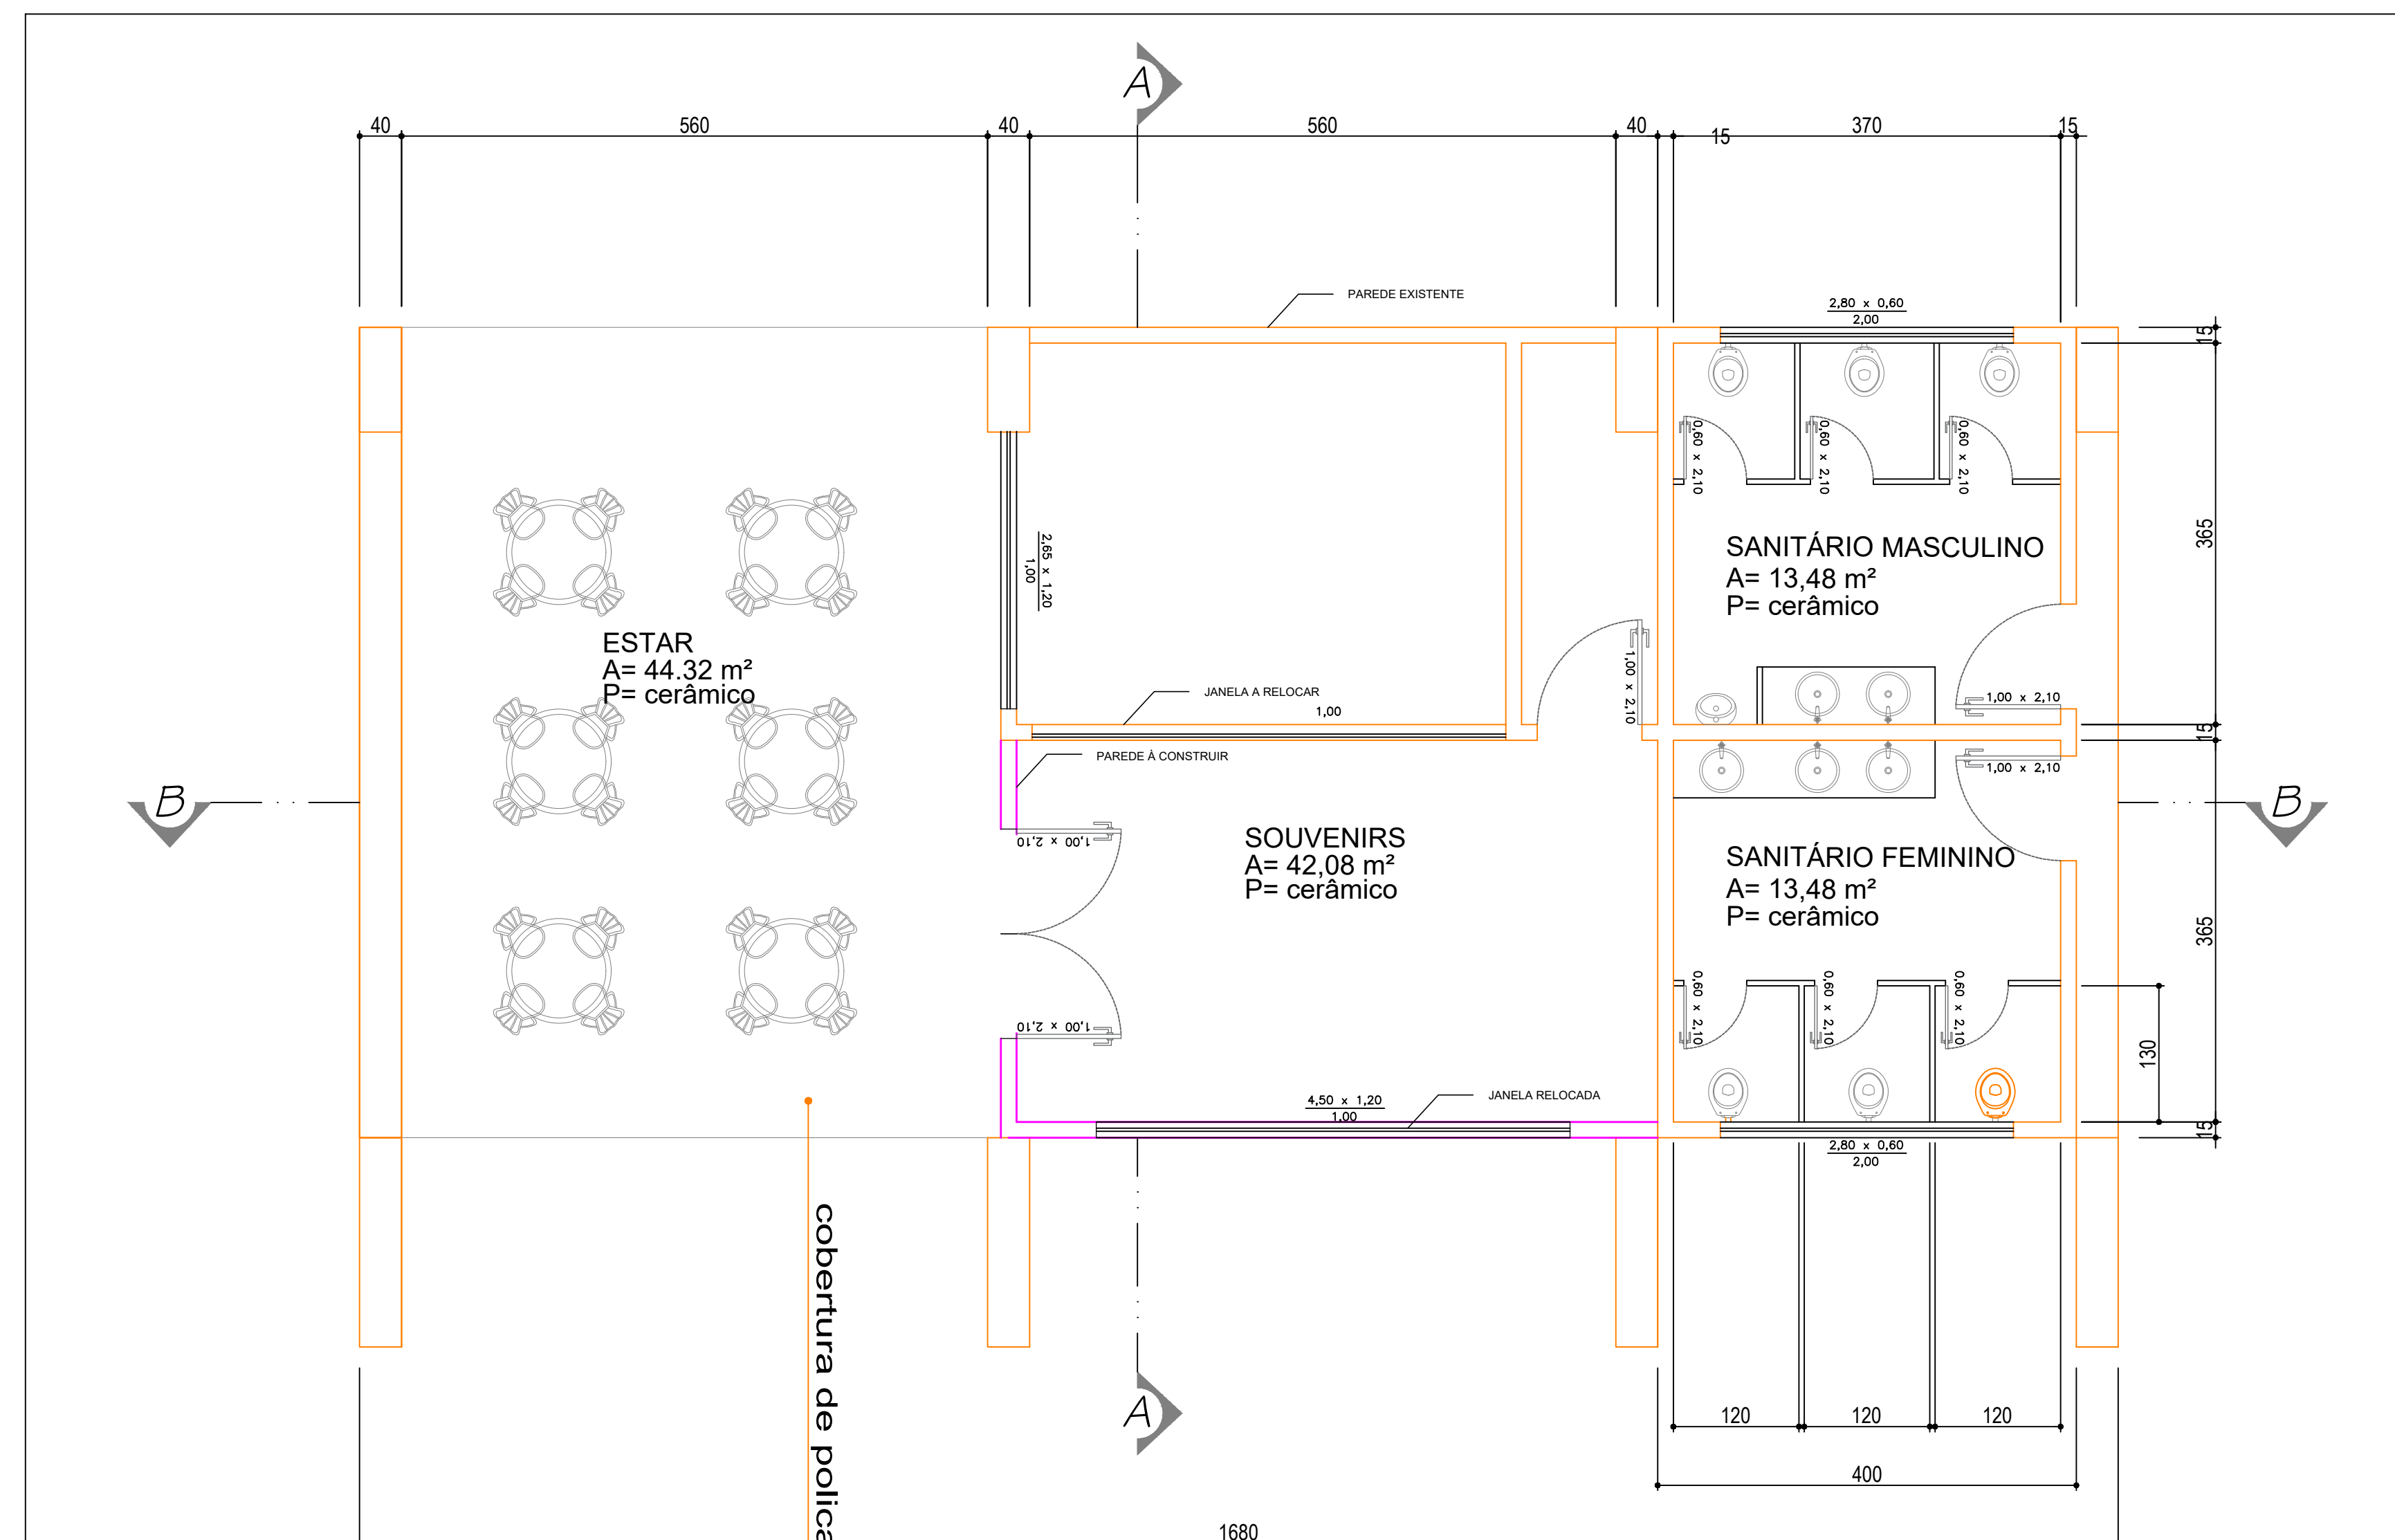


PLANTA BAIXA
SANITÁRIOS E PRAÇA DE ALIMENTAÇÃO

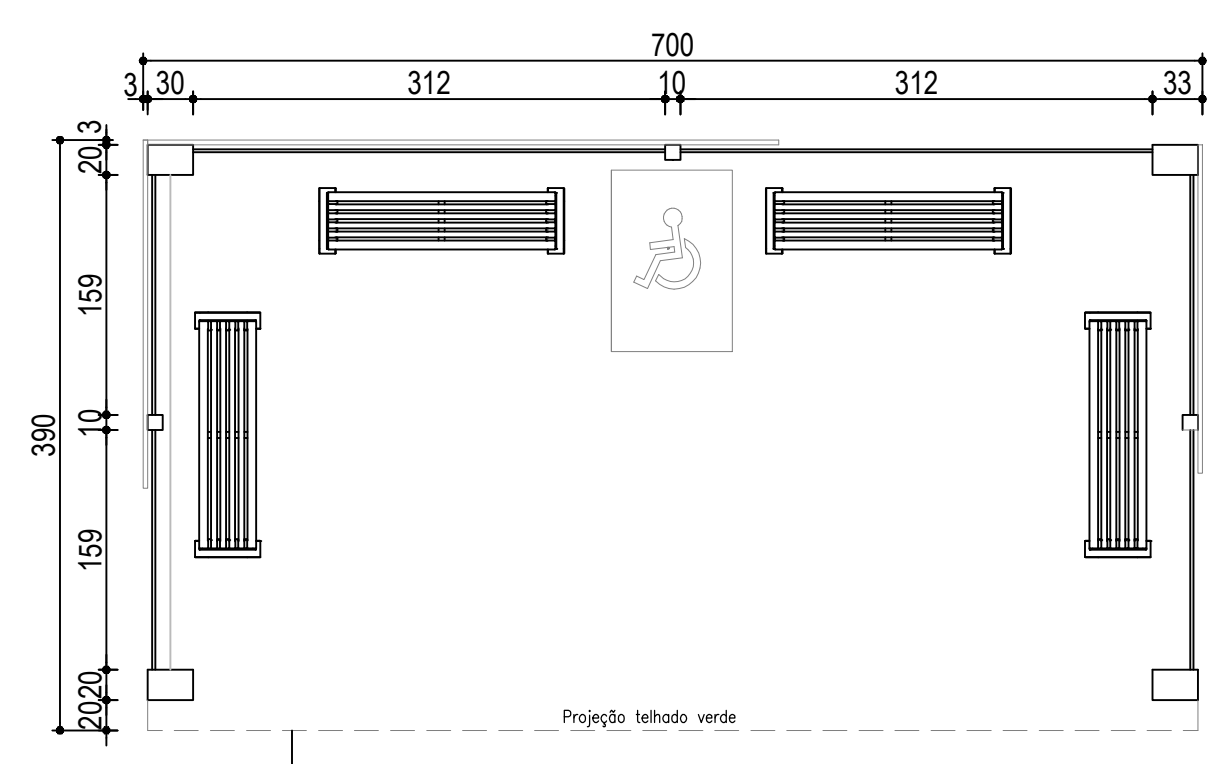



DETALHAMENTO ABRIGO DE ÔNIBUS
EM PLANTA BAIXA

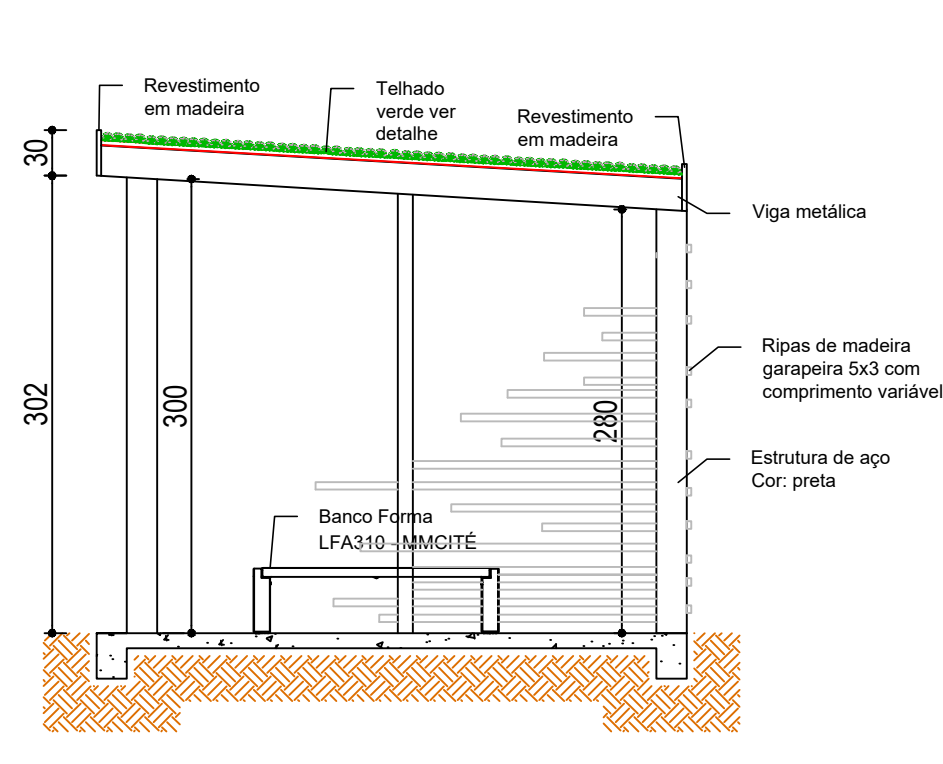


DETALHAMENTO ABRIGO DE ÔNIBUS
EM CORTE AA

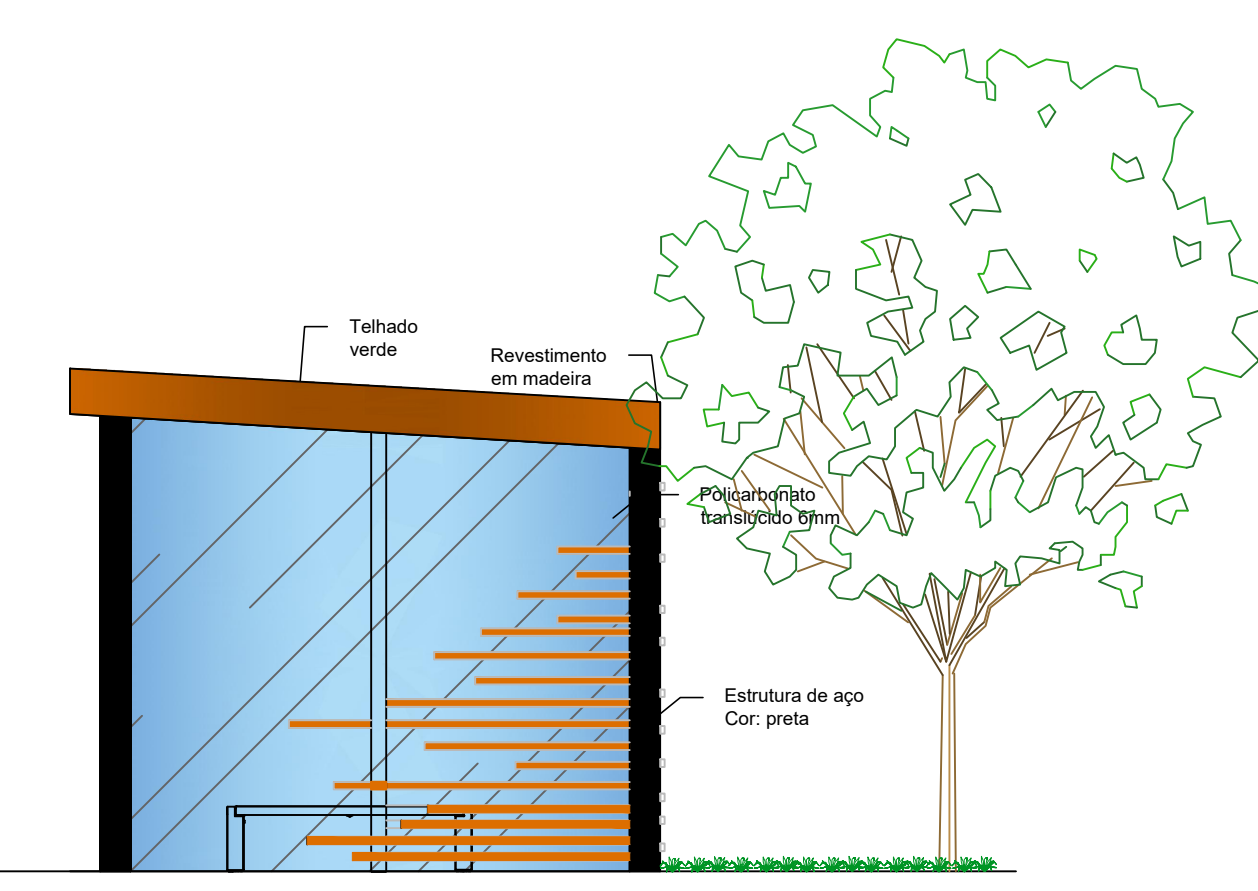


DETALHAMENTO ABRIGO DE ÔNIBUS
EM VISTA LATERAL

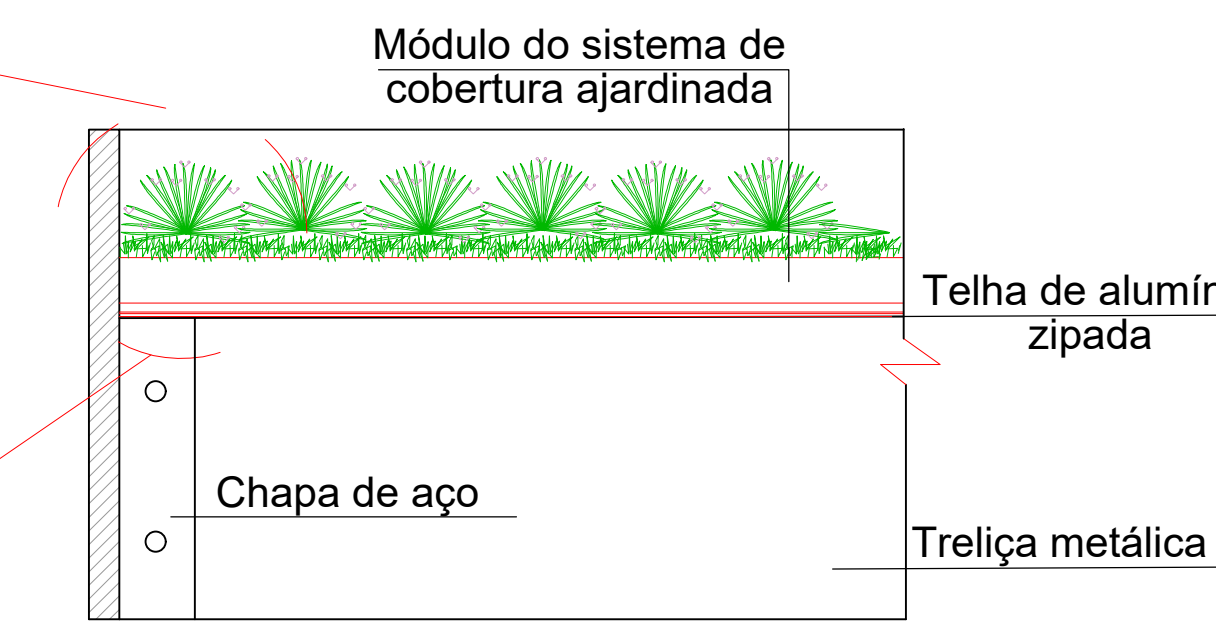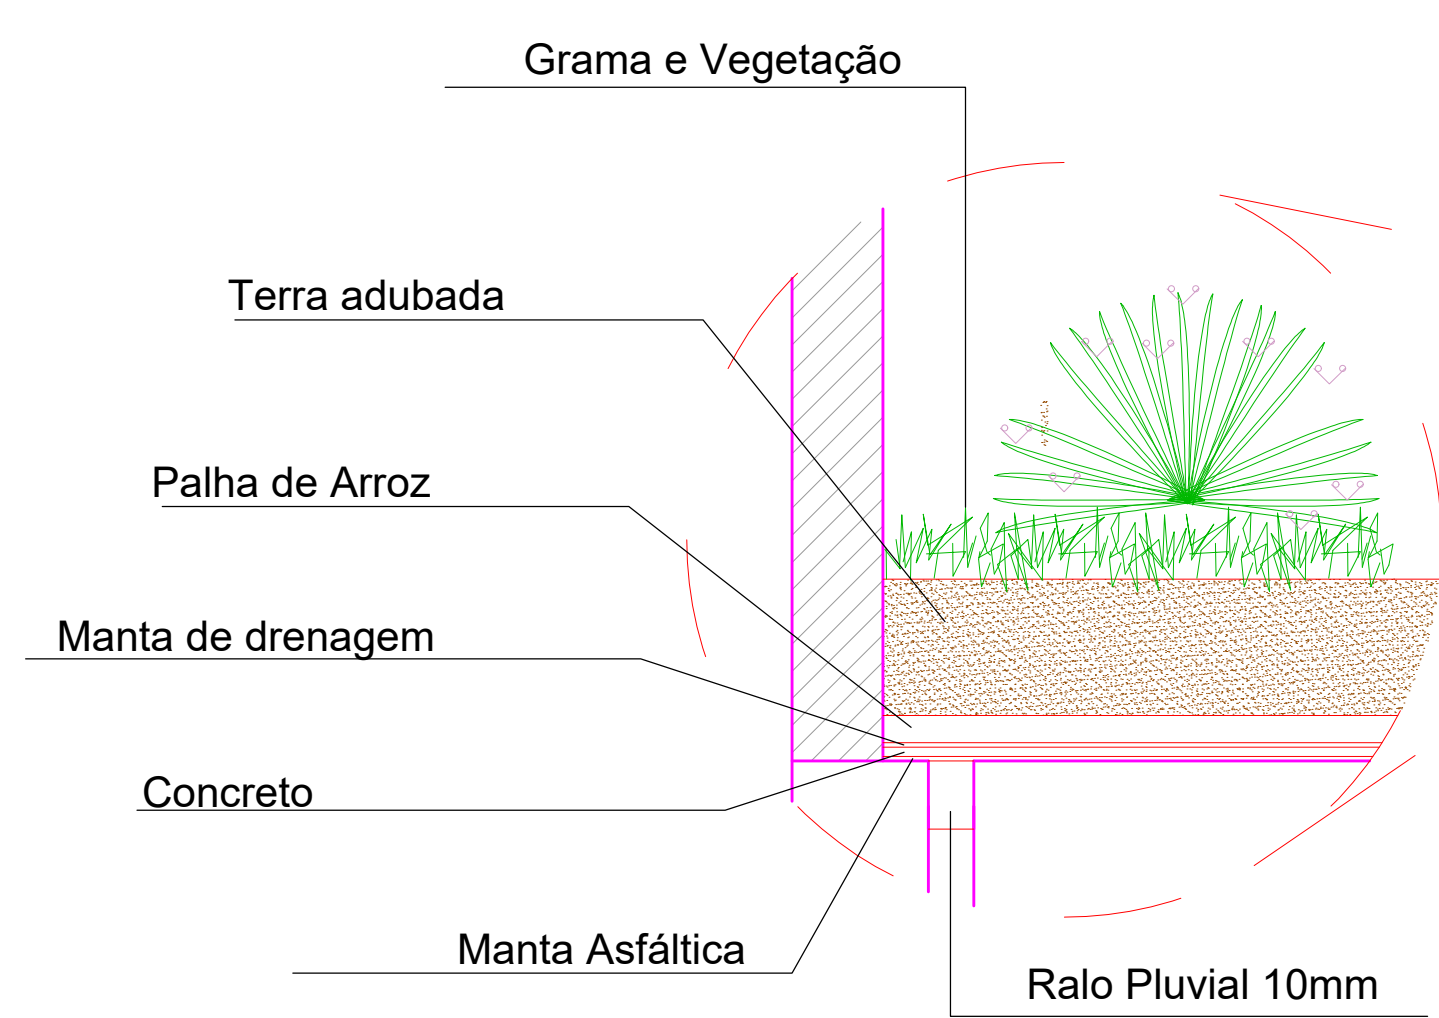

DETALHAMENTO TELHADO VERDE
SEM ESCALA

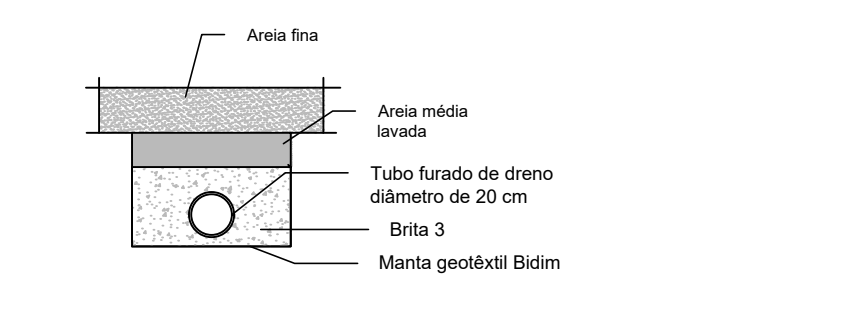

DETALHE DRENO DA QUADRA DE AREIA
Escala 1:100

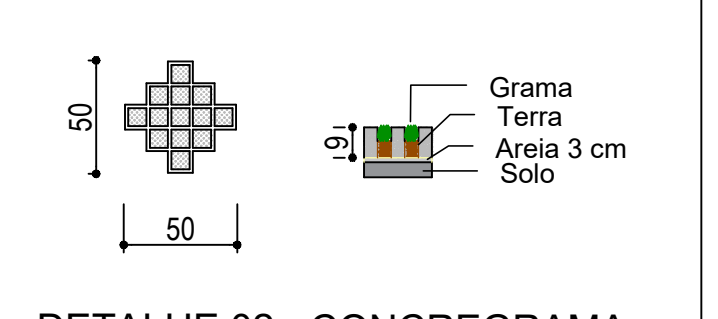

DETALHE 02 - CONCREGRAMA
Sem escala

DIREITOS AUTORAIS RESERVADOS

ALTERAÇÕES DO PROJETO SEMPRE PODERÃO SER EFETUADAS MEDIANTE AUTORIZAÇÃO DO PROJETISTA

<p>Associação dos Arquitetos de Curitiba</p>	TÍTULO	PROJETO PAISAGÍSTICO	FRANCA
	REFERÊNCIA	PRAÇA MUNICIPAL WALDEMAR KLEINÜBING DETALHES CONSTRUTIVOS	11
PROPRIETÁRIO	PREF. MUN. DE IOMERÉ	ASSINATURA	
RESPONSÁVEL TÉCNICO	JEAN MARCELO ZIERO	ASSINATURA	
PROJETA	Av. Manoel Roque, 99 Vila Rica - SC Fone: 5660255	ASSINATURA	
ESCALA	1:100	PREFEITURA	
DATA	DEZ/2018		