
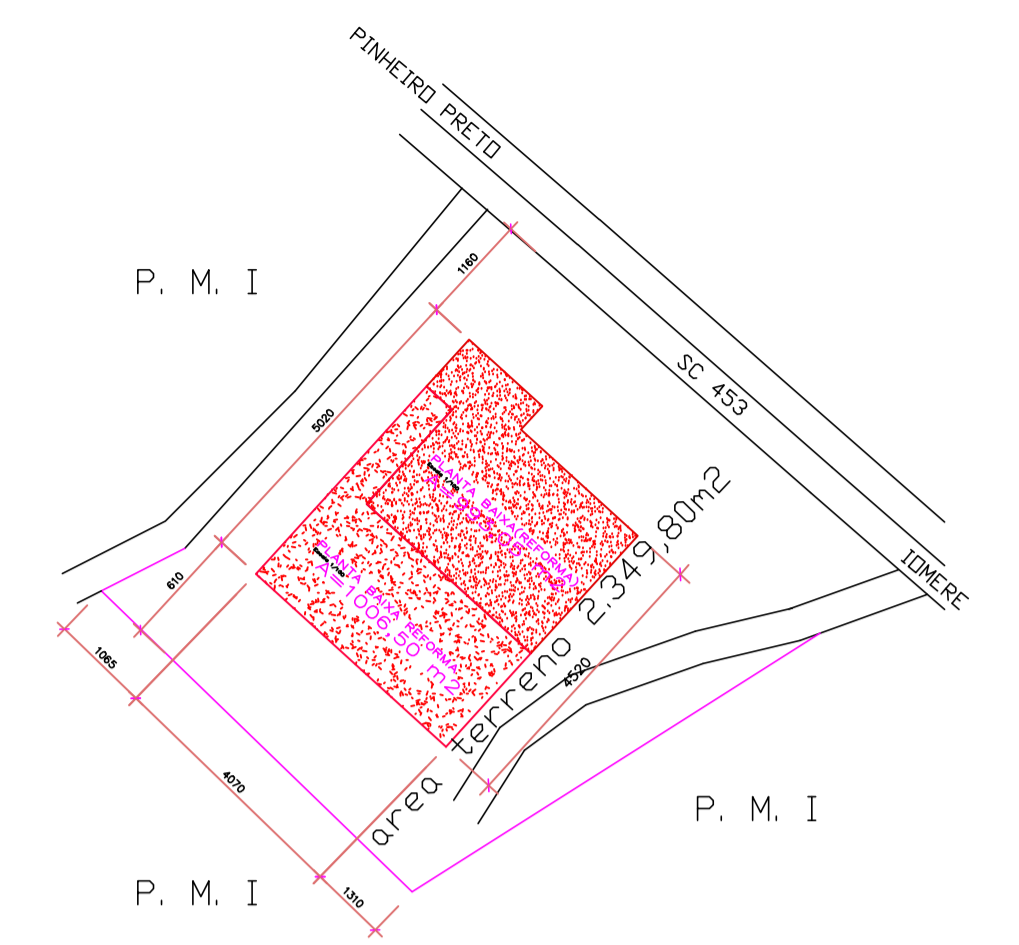


PLANTA BAIXA (REFORMA)
Escala 1/100
A=1006,50 m²

PLANTA BAIXA(REFORMA)
Escala 1/100
A=993,05 m²

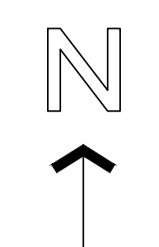

SITUAÇÃO/LOCAÇÃO
Escala 1/750

ESTATÍSTICA

ÁREA TERRENO=2.349,80m²
 ÁREA A REFORMAR=1.999,55m²
 TAXA OCUP.=85,09m²
 COEF. APROV.=0,85

DIREITOS AUTORAIS RESERVADOS	
ALTERAÇÕES DO PROJETO SOMENTE PODERÃO SER EFETUADAS MEDIANTE AUTORIZAÇÃO DO PROJETISTA	
 AMARP Associação dos Municípios do Alto Vale do Rio do Patate	TÍTULO REFORMA GINÁSIO DE ESPORTES
PRONCHA 	REFERÊNCIA PLANTA BAIXA (REFORMA) SITUAÇÃO/ESTATÍSTICA
PROPRIETÁRIO P.M.IOMERE	ASSINATURA _____
RESPONSÁVEL TÉCNICO JEAN MARCELO ZIERO ARQ. E URB. CAU/BR A32454-0	ASSINATURA _____
DESENHO ARQ. JEAN	ESCALA INDICADA DATA AGO/2019
Av. Manoel Roque, 99 Videira - SC Fone 5660255	PREFEITURA _____