


PLANTA BAIXA TÉRREO
ÁREA TOTAL 1774,11 m²
ESCALA 1:150

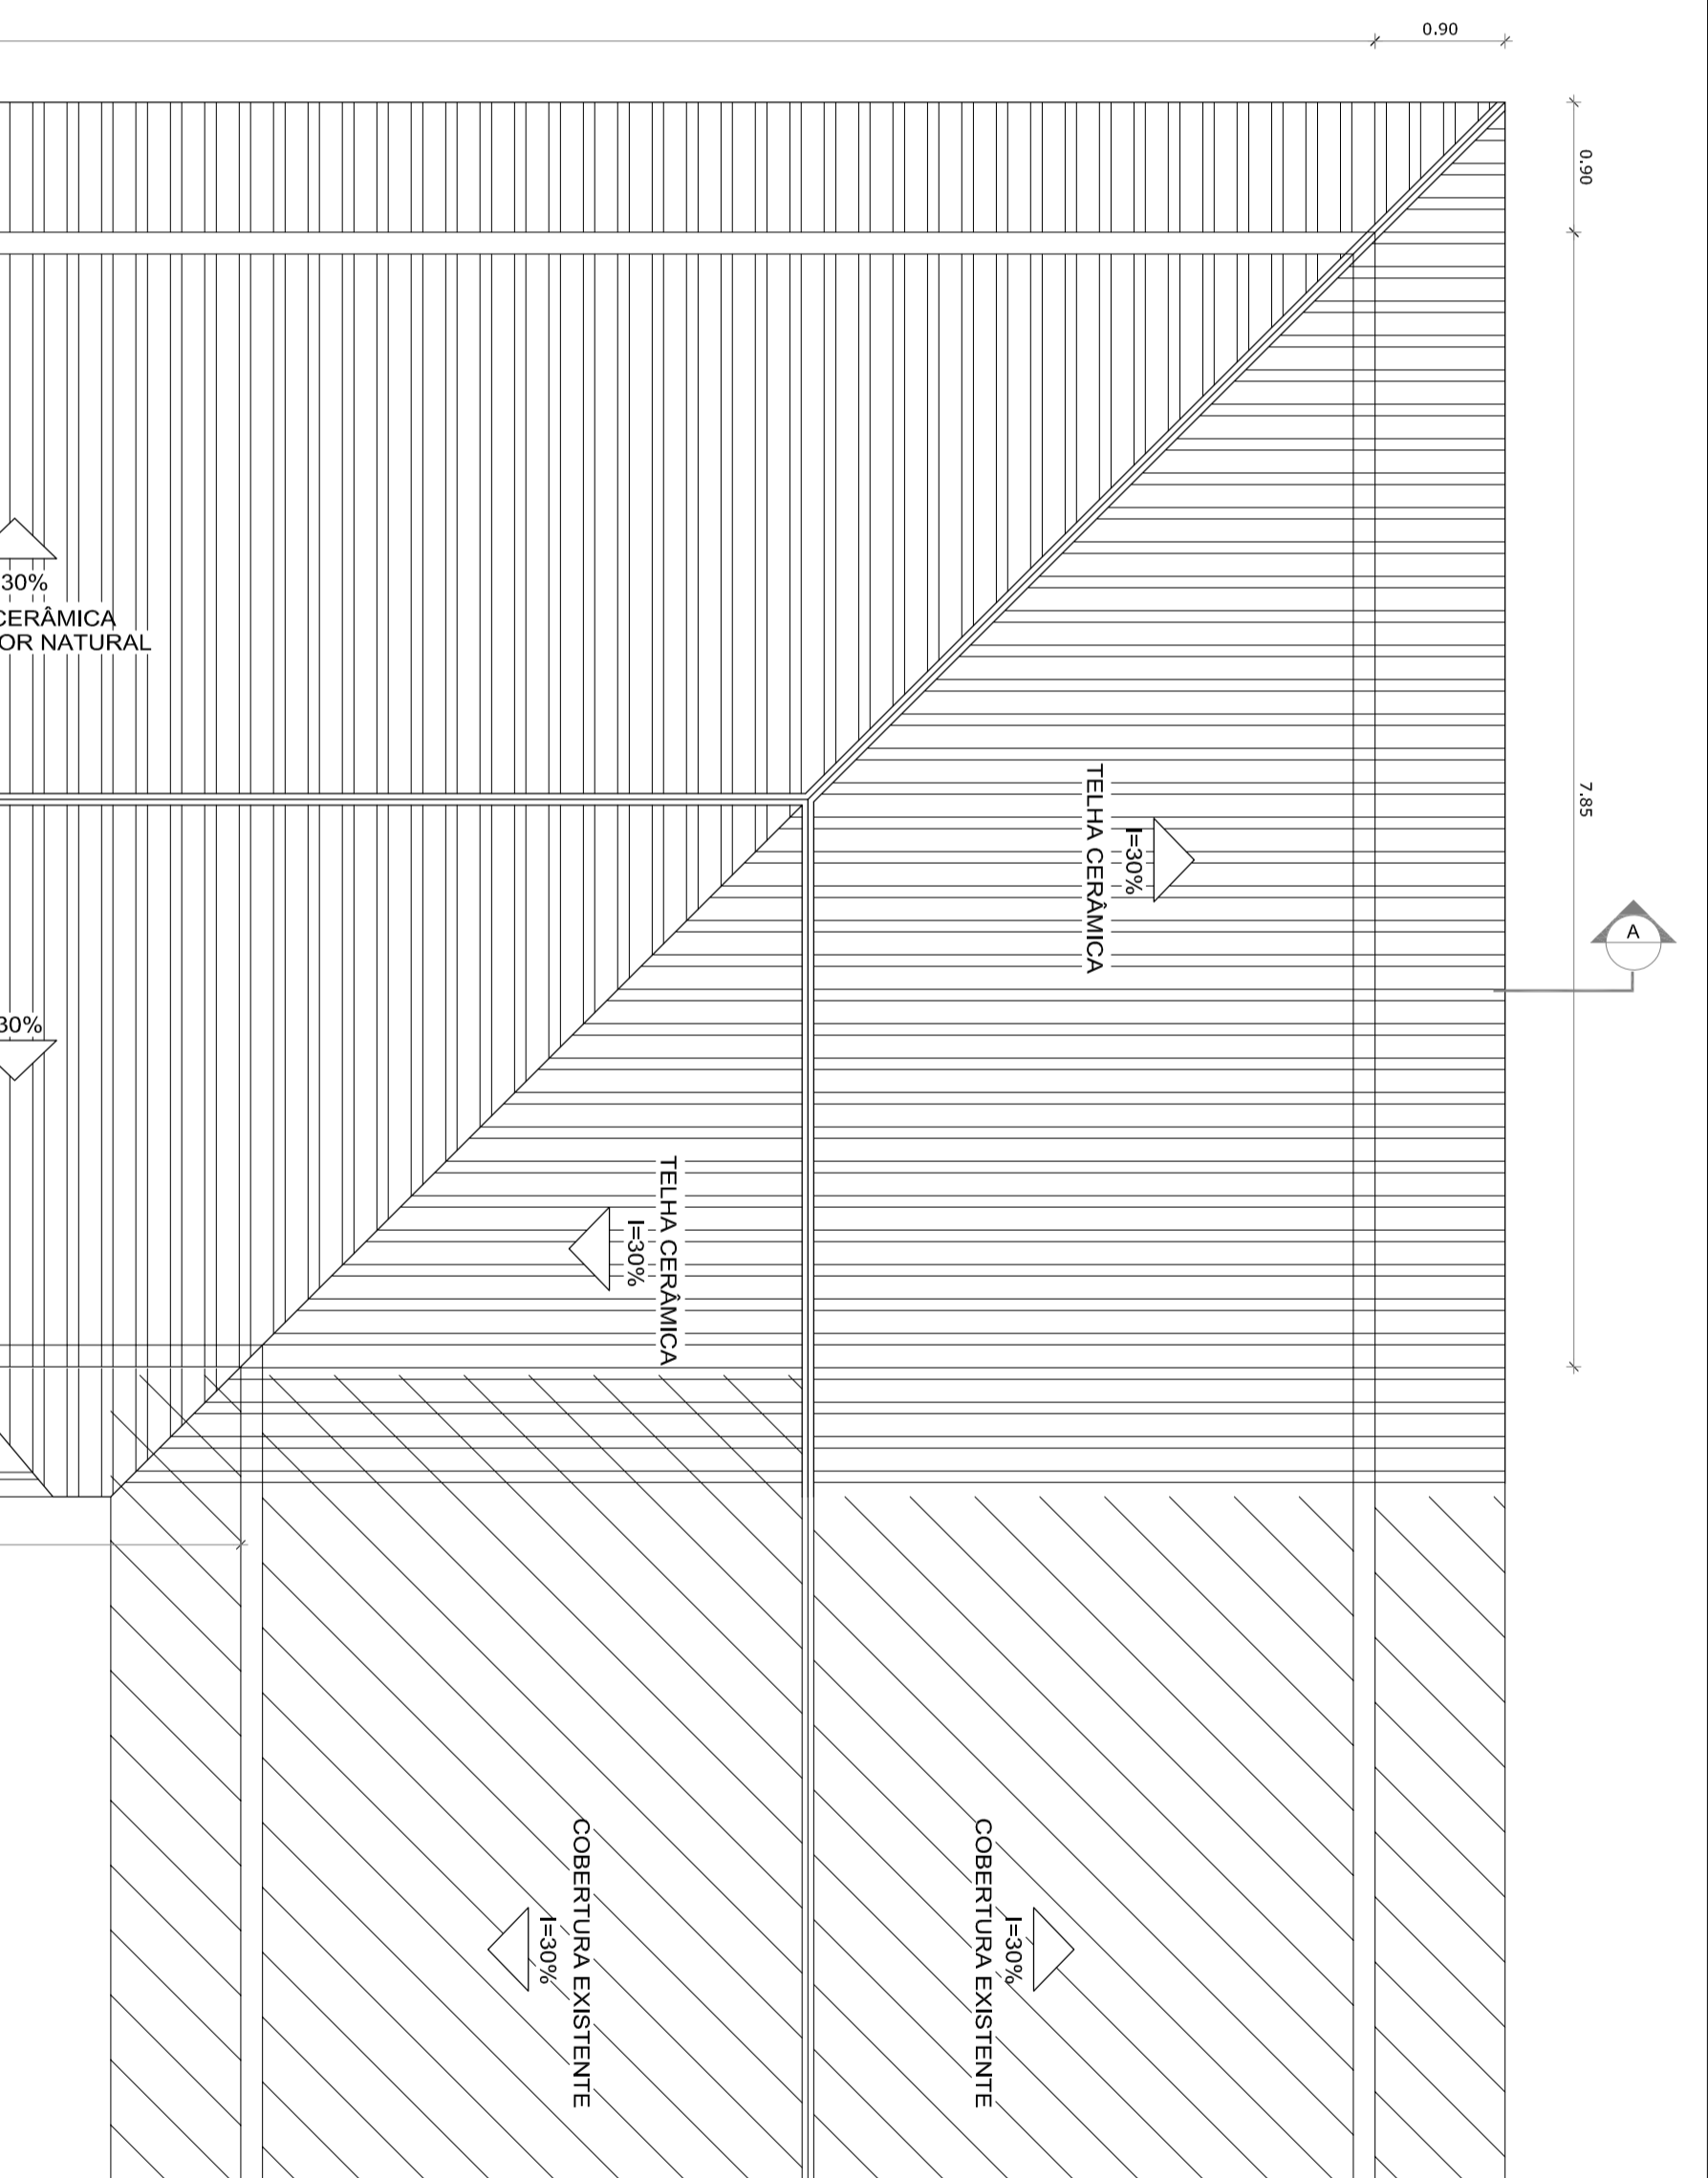

PLANTA DE COBERTURA
ESCALA 1:150

MOBILIÁRIO	
MOBILIÁRIO	QTD / DESCRIÇÃO
AM4	03 ARMÁRIO ALTO EM AÇO DIM: 188x30x48cm (ALU/P)
CJP-01	03 MESA REVESTIDA EM LAMINADO MELAMINADO PARA PROFESSORES 03 CONJUNTO PARA PROFESSOR 03 Cadeira com assento e encosto revestidos em poliuretano DIM: 75x20x65cm (Aço/L) / COR: CINZA PARA PROFESSORES DIM. ASSENTO: 46x34x48cm (ALU/P)
CJA	90 MESA REVESTIDA EM LAMINADO MELAMINADO 030 Cadeiras com assento e encosto revestidos em poliuretano COR: VARIÁVEIS DIM. VARIÁVEIS DE ACOPOO COM O TAMANHO DE QUADRO MURAL DE FERRO DIM: 120x90cm (Aço)
QM	03 CONJUNTO PARA ALUNO 03 MESA REVESTIDA EM LAMINADO MELAMINADO 030 Cadeiras com assento e encosto revestidos em poliuretano COR: VARIÁVEIS DIM. VARIÁVEIS DE ACOPOO COM O TAMANHO DE QUADRO MURAL DE FERRO DIM: 120x90cm (Aço)
VP	06 QUADRO NEGRO TIPO LUISA DIM: 300 x 120 cm (L/A)
VP	06 VENTILADOR DE PAREDE 160W 3 VÉLOCIDADES

ESPECIFICAÇÕES

- PISO**
- 1- CIMENTADO DESEMPANADO
 - 2- CERÂMICA 40 x 40 cm COR BRANCO ANTIDERRAPANTE
 - 3- CERÂMICA 40 x 40 cm COR CINZA ANTIDERRAPANTE
 - 4- GRAMADO
 - 5- BRITA
- PAREDE**
- 1 - CERÂMICA 30 x 40 cm COR BRANCO ATÉ 90 cm + FAIXA DE MADEIRA COM VERNIZ FOSCO E PINTURA ACRÍLICA
 - 2 - CERÂMICA 30 x 40 cm COR BRANCO ATÉ 180 cm + FAIXA CERÂMICA 10 x 10 cm AZUL E PINTURA ACRÍLICA
 - 3 - CERÂMICA 30 x 40 cm COR BRANCO ATÉ 180 cm + FAIXA CERÂMICA 10 x 10 cm VERMELHA E PINTURA ACRÍLICA
 - 4 - PINTURA ACRÍLICA COM BRANCO ATÉ 90 cm + FAIXA CERÂMICA
 - 5 - CERÂMICA 30 x 40 cm COR BRANCO ATÉ O TETO
- TEITO**
- 1 - LAJE PINTURA PVA LATEX BRANCO NEMO SOBRE MASSA CORRIDA PVA
 - 2 - ESTRUTURA APARENTE

MAPA DE ESQUADRIAS

LEGENDA DE PORTAS			AMBIENTES
REF.	Dimensões (cm)	QUANT.	TIPO
P04	80 x 210	3	1. Lija + 06 abaf c/ barra metálica e stopper metálica

LEGENDA DE JANELAS - JANELAS ALUMÍNIO

REF.	Dimensões (cm)	Área (m²)	QUANT.	Área Total (m²)	h do peitoril (cm)	TIPO	AMBIENTES
J01	200 x 110	2,20	4	8,80	100 cm - basculante	Salas de aula	
J02	220 x 110	2,42	4	9,68	100 cm - basculante	Salas de aula	
J03	220 x 85	1,87	3	5,61	125 cm - basculante	Salas de aula	
J04	160 x 85	1,36	1	1,36	125 cm - basculante	Salas de aula	

LOCAL DESTINADO ÀS CHAMADAS DE AMPLIAÇÃO DOS SERVIÇOS

Qualquer alteração deverá ser autorizada pelo responsável técnico. Ao iniciar a obra, comunicar o engenheiro. Direitos autorais reservados - Lei 9596/97. Consultar projetos complementares.

GMD Engenharia e Arquitetura
Rua João Rech, Iomerê / Santa Catarina
Projeto de Ampliação de Escola - 3 Salas de Aula

PROJETO ARQUITETÔNICO:
PLANTA BAIXA TÉRREO
PLANTA DE COBERTURA
TABELA DE ESQUADRIAS

RESPT. TÉCNICO:
Cislton Martini Riggo
CREA: 092.379-Z

PROPRIETÁRIO:
Prefeitura de Iomerê
CNPJ: 01412.744/0001-20

02 - 03