
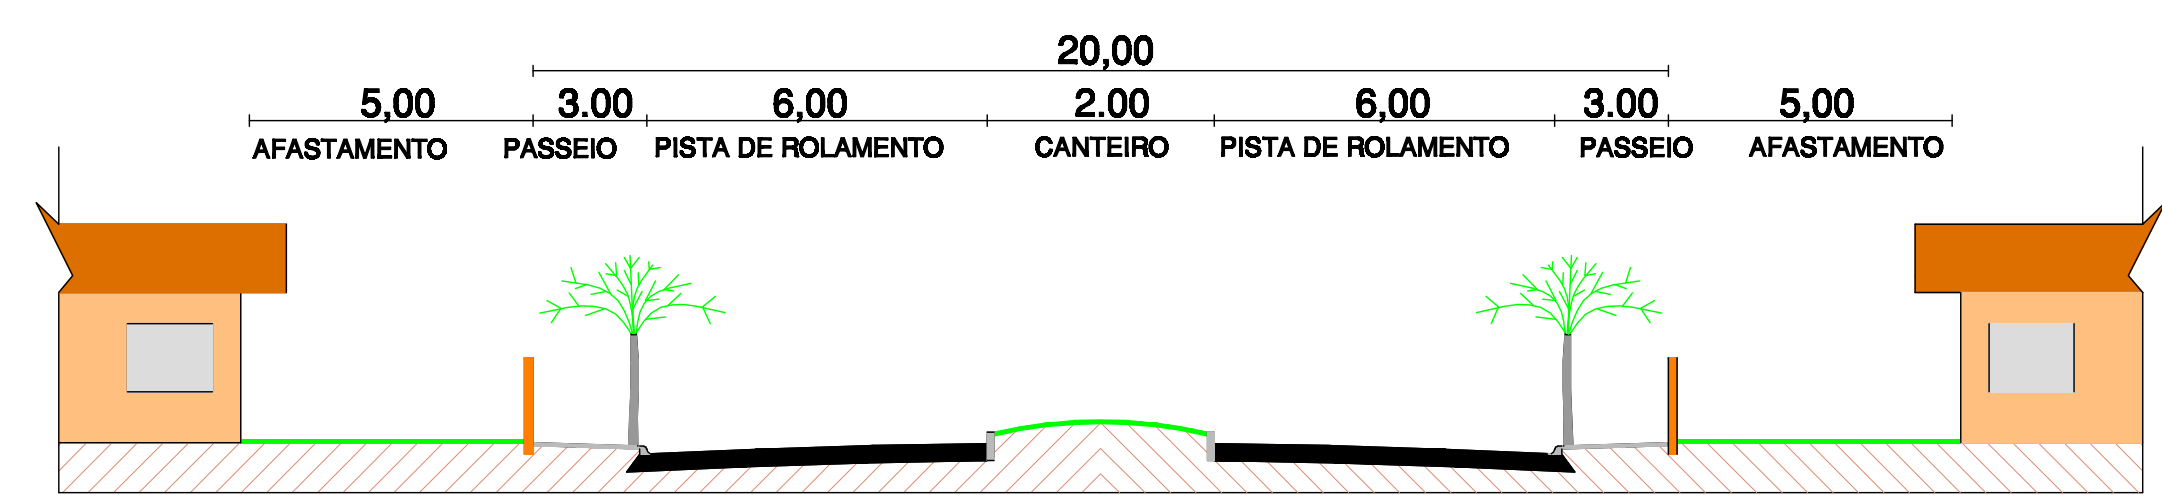



RUA EMÍLIO CRESTANI

EXTENSÃO	80,00m
LARGURA	20,00m
PISTA DE ROLAMENTO	6,00m (cada)
CANTEIRO CENTRAL	2,00m
PASSEIOS	3,00m
ÁREA À PAVIMENTAR	1.006,71 m ²
MEIO - FIO	280,00 m
PINTURA DE FAIXA BRANCA	42,70 m ²

PERFIL TRANSVERSAL DA PAVIMENTAÇÃO

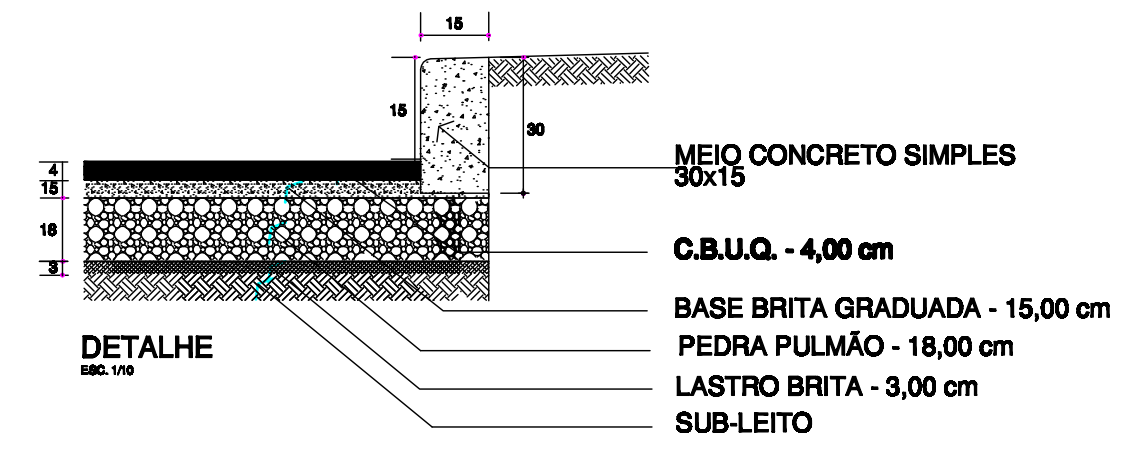





PERFIL TRANSVERSAL SEM ESCALA

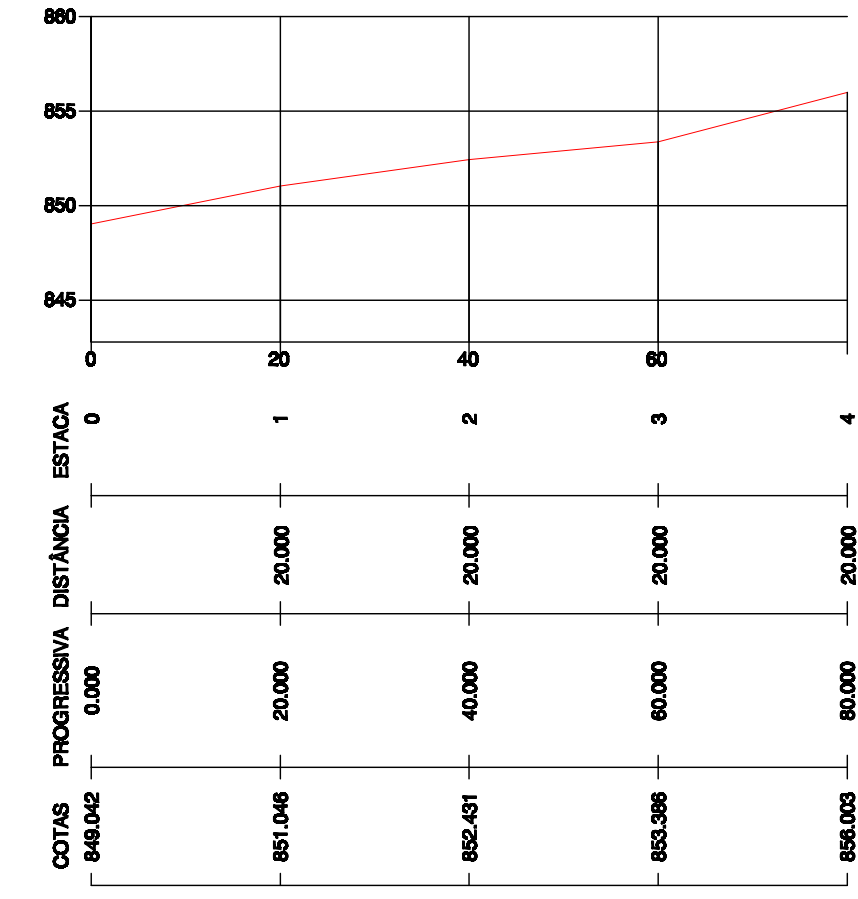

PERFIL LONGITUDINAL ESC. HOR. - 1/750 ESC. VERT. - 1/75




ESTAQUEAMENTO ESCALA - 1/750

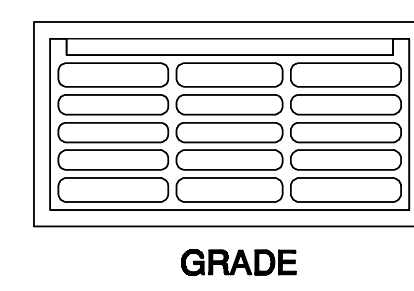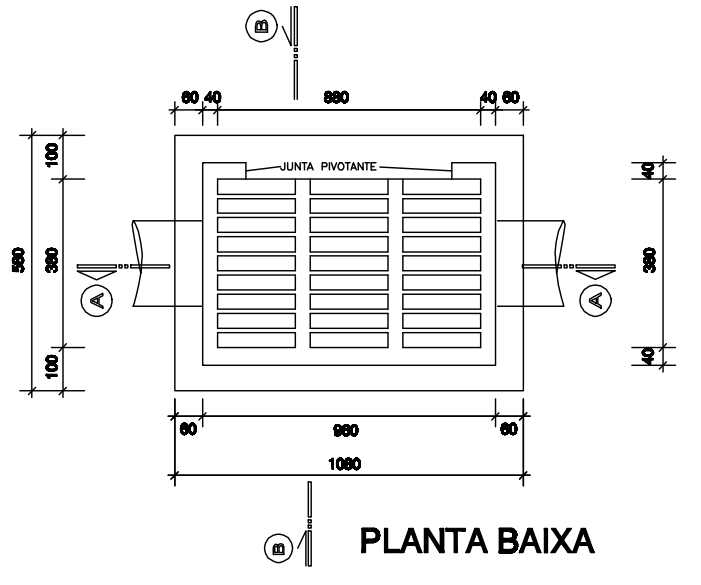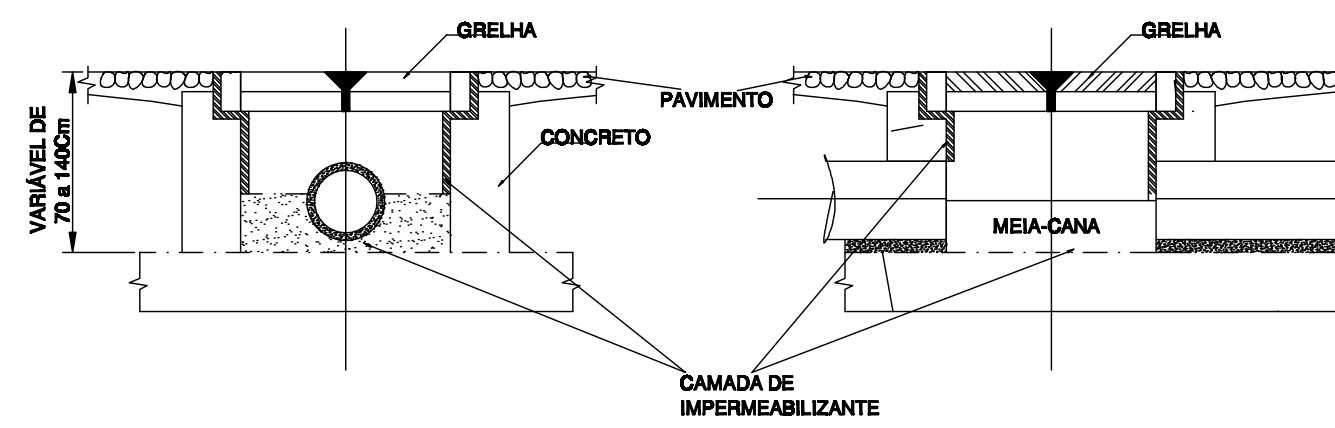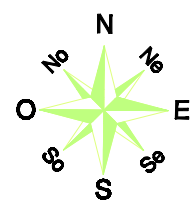

GRADE


PLANTA BAIXA

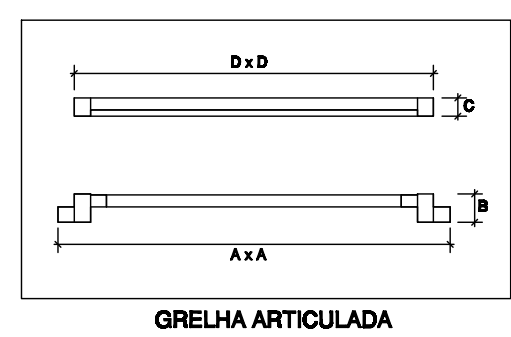


GRELHA BOCA-DE-LOBO - 30x90

A x A	960 x 380 mm
B	70 mm
C	45 mm
D x D	880 x 295 mm


DET. BOCA-DE-LOBO

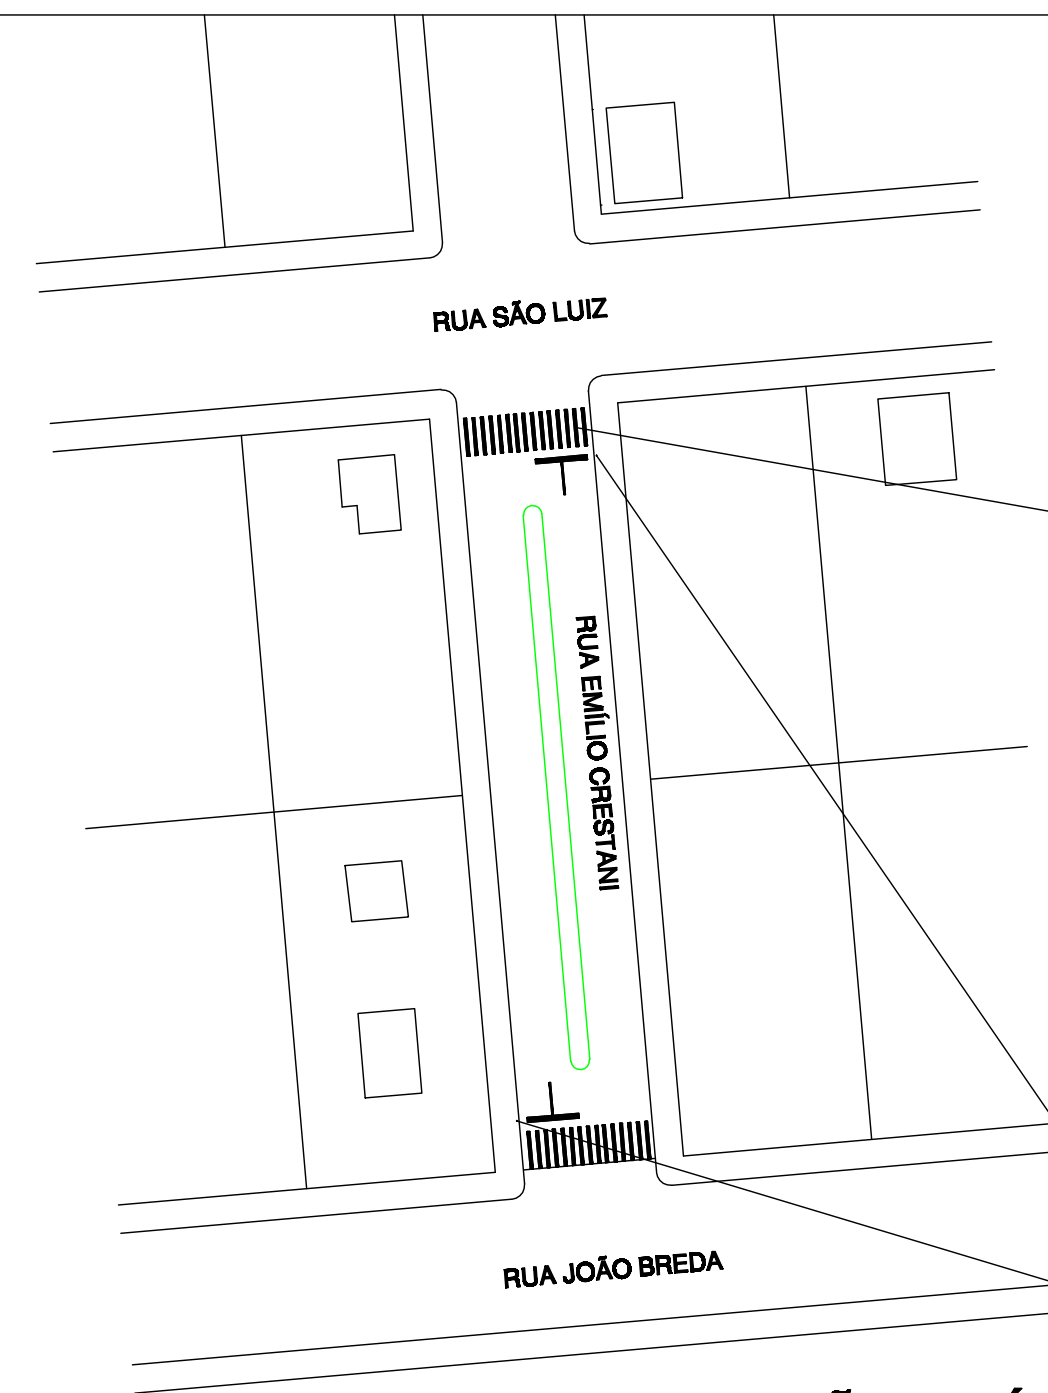

SINALIZAÇÃO VIÁRIA ESCALA - 1/750

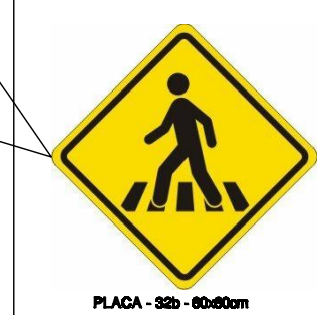

PLACA - 32b - 60x60cm

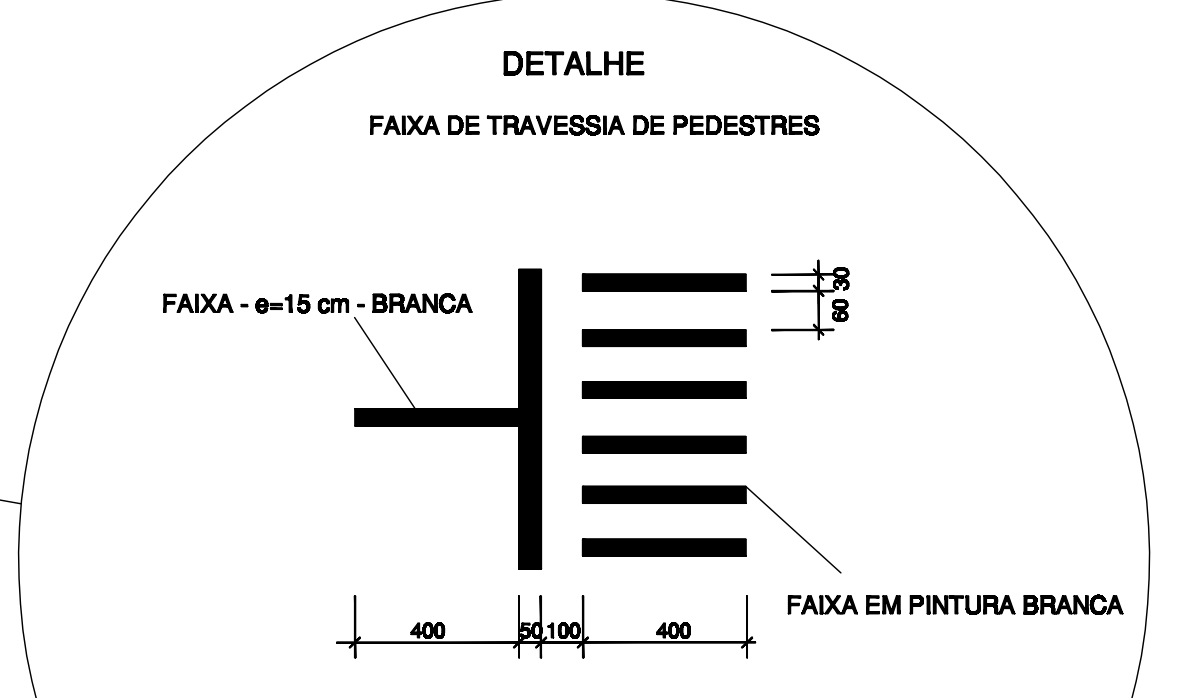

SINALIZAÇÃO HORIZONTAL
 1) FAIXA BRANCA CONTÍNUA COM ESPESURA DE 15cm SENDO DE TINTA RETRORREFLETIVA A BASE DE RESINA ACRÍLICA COM MICROESFERAS DE VIDRO
 2) FAIXA BRANCA TRAVEJADA COM ESPESURA DE 15cm E COMPRIMENTO DE 2,00m COM INTERVALO DE 2,00 m, SENDO ESTA EM TINTA RETRORREFLETIVA A BASE DE RESINA ACRÍLICA COM MICROESFERAS DE VIDRO.

- ▶ SENTIDO DE FLUXO NÃO COTADO $i = 2\%$ (min)
- BL BOCA DE LOBO A IMPLANTAR - 04UN
- TUBULAÇÃO A IMPLANTAR 30 - 16,00m
- TUBULAÇÃO A IMPLANTAR 40 - 79,00m

DIREITOS AUTORAIS RESERVADOS

ALTERAÇÕES DO PROJETO SOMENTE PODERÃO SER EFETUADAS MEDIANTE AUTORIZAÇÃO DO PROJETISTA

TÍTULO	PROJETO DE PAVIMENTAÇÃO ASFÁLTICA	FRANCHA	02
REFERÊNCIA	RUA EMÍLIO CRESTANI - ESTAQUEAMENTO - PERFIL LONGITUDINAL - PERFIL TRANSVERSAL - PERFIL DE PAVIMENTAÇÃO	SINALIZAÇÃO VIÁRIA - DRENAGEM PLUVIAL	
PROPRIETÁRIO	MUNICÍPIO DE IOMERÊ	ABRIGADO	
RESPONSÁVEL TÉCNICO	ENG.º FLÁVIO ANDRÉ DE OLIVEIRA		
DESENHO	F. A. O.	ESCALA	INDICADA
DATA	JANEIRO / 2020		

Av. Manoel Roque, 99
Vidreira - SC
Fone 3666-0265