



1 PLANTA BAIXA
ESCALA 1:50

TELHA DE BARRO
i=30%

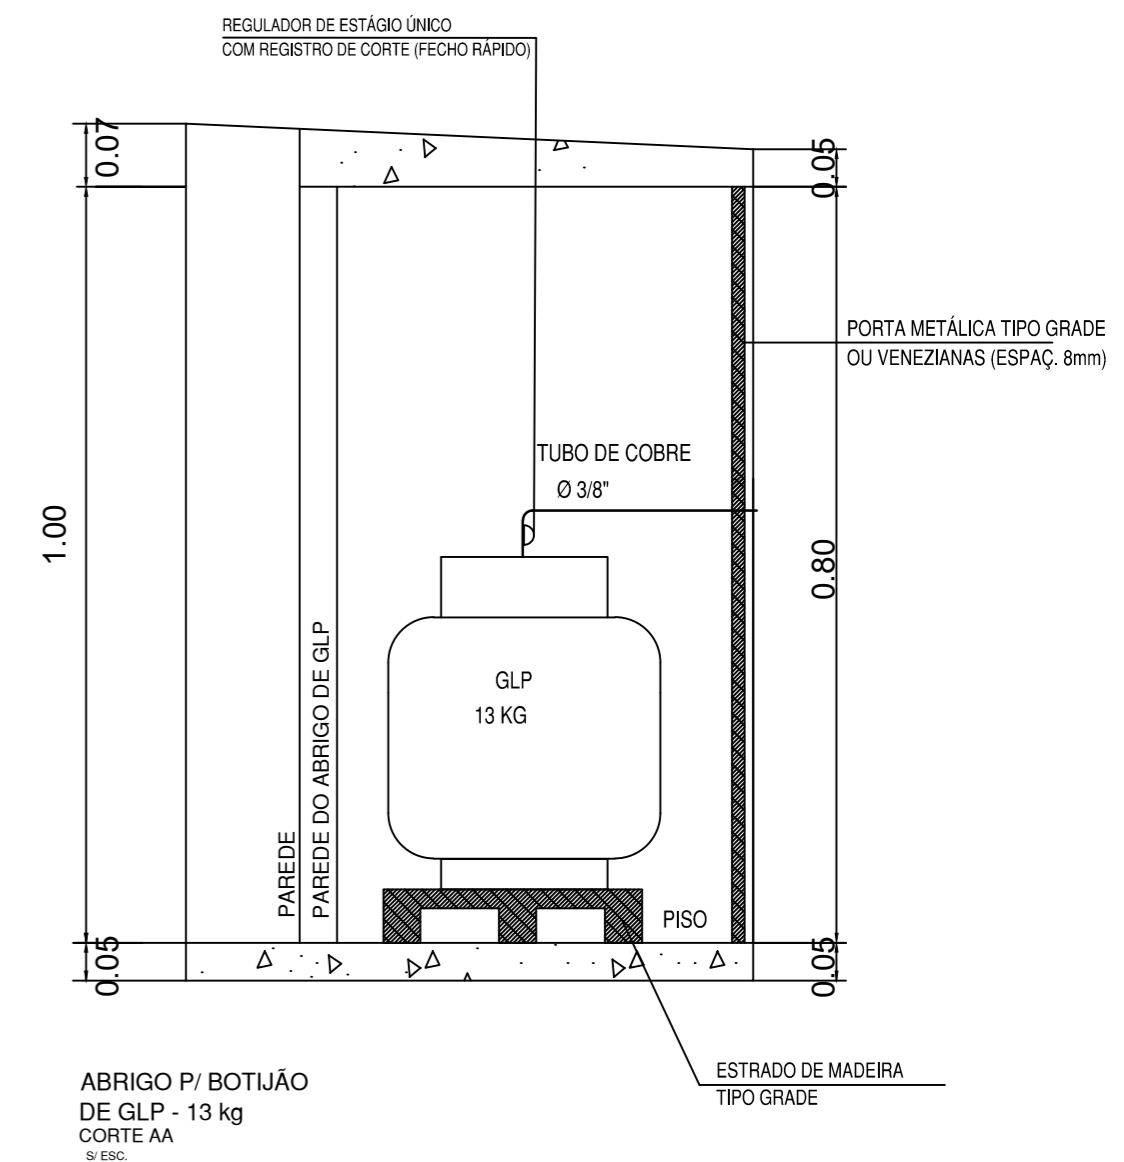

ABRIGO P/ BOTOIÃO
DE GLP - 13 kg
CORTE AA
S/ ESC.

| DIREITOS AUTORAIS RESERVADOS | | |
|---|---------------------------------------------------------------------|--------------|
| ALTERAÇÕES DO PROJETO SOMENTE PODERÃO SER EFETUADAS MEDIANTE AUTORIZAÇÃO DO PROJETISTA | | |
|  <p>ASSOCIAÇÃO DOS MUNICÍPIOS DO ALTO VALE DO RIO DO PEIXE</p> <p>NADIR BAÚ DA SILVA PRESIDENTE</p> <p>ODIVAR CLÓVIS BISCARO SECRETÁRIO EXECUTIVO</p> <p>Av. Manoel Roque, 99 Videira - SC Fone 3566-0255</p> | TÍTULO | PRANCHA |
| | ESCOLA 6 SALAS DE AULA | 05 |
| REFERENCIA | PROJETO COMPLETO | |
| PROPRIETARIO | PREFEITURA MUNICIPAL DE IOMERÊ CNPJ: 01.612.744/0001-20 | |
| RESPONSÁVEL TÉCNICO | ENGº FLÁVIO ANDRÉ DE OLIVEIRA ENGº CIVIL - ENGº SEG. DO TRABALHO | |
| DESENHO | ESCALA | DATA |
| K.V. | INDICADA | MARÇO / 2020 |