

ACADEMIA
Revestimento em Concreto alisado.
Base existente (7,40 x 6,20)
A=45,88m²

PASSEIO EXISTENTE em Concreto Alisado.

Mourões em concreto 10 x10cm (h=2,30m) c/ fechamento em Tela Galvanizada 2,11mm, incluso mureta em concreto armado

Parede com agarras para escada

Passeio Existente em Concreto Alisado.

Argola e Barra A=23,43M²
Revestimento em Cascalho de rio fino
Camada com altura de 5cm
Proteção da camada com manta bidim

Revestimento em Cascalho de rio fino
Camada com altura de 5cm
Proteção da camada com manta bidim- 110,60M²

PROJETO PRAÇA MÍNÍ-GINÁSIO
ESCALA: 1/100

Mourões em concreto 10 x10cm (h=2,30m) c/ fechamento em Tela Galvanizada 2,11mm, incluso mureta em concreto armado






Mesas para jogos 8 unidades

Pergolado em madeira plástica

Passeio em Revestimento em Paver Cinza 20x10x6cm
Paginação: Espinha de peixe
Assentado sobre camada de areia grossa e brita A=312,59m²

Abrir um novo acesso ao Ginásio

PLAYGROUND
Revestimento em Areia grossa
Assentado sobre camada de terra compactada
Protegida por manta bidim
A=119,30M²

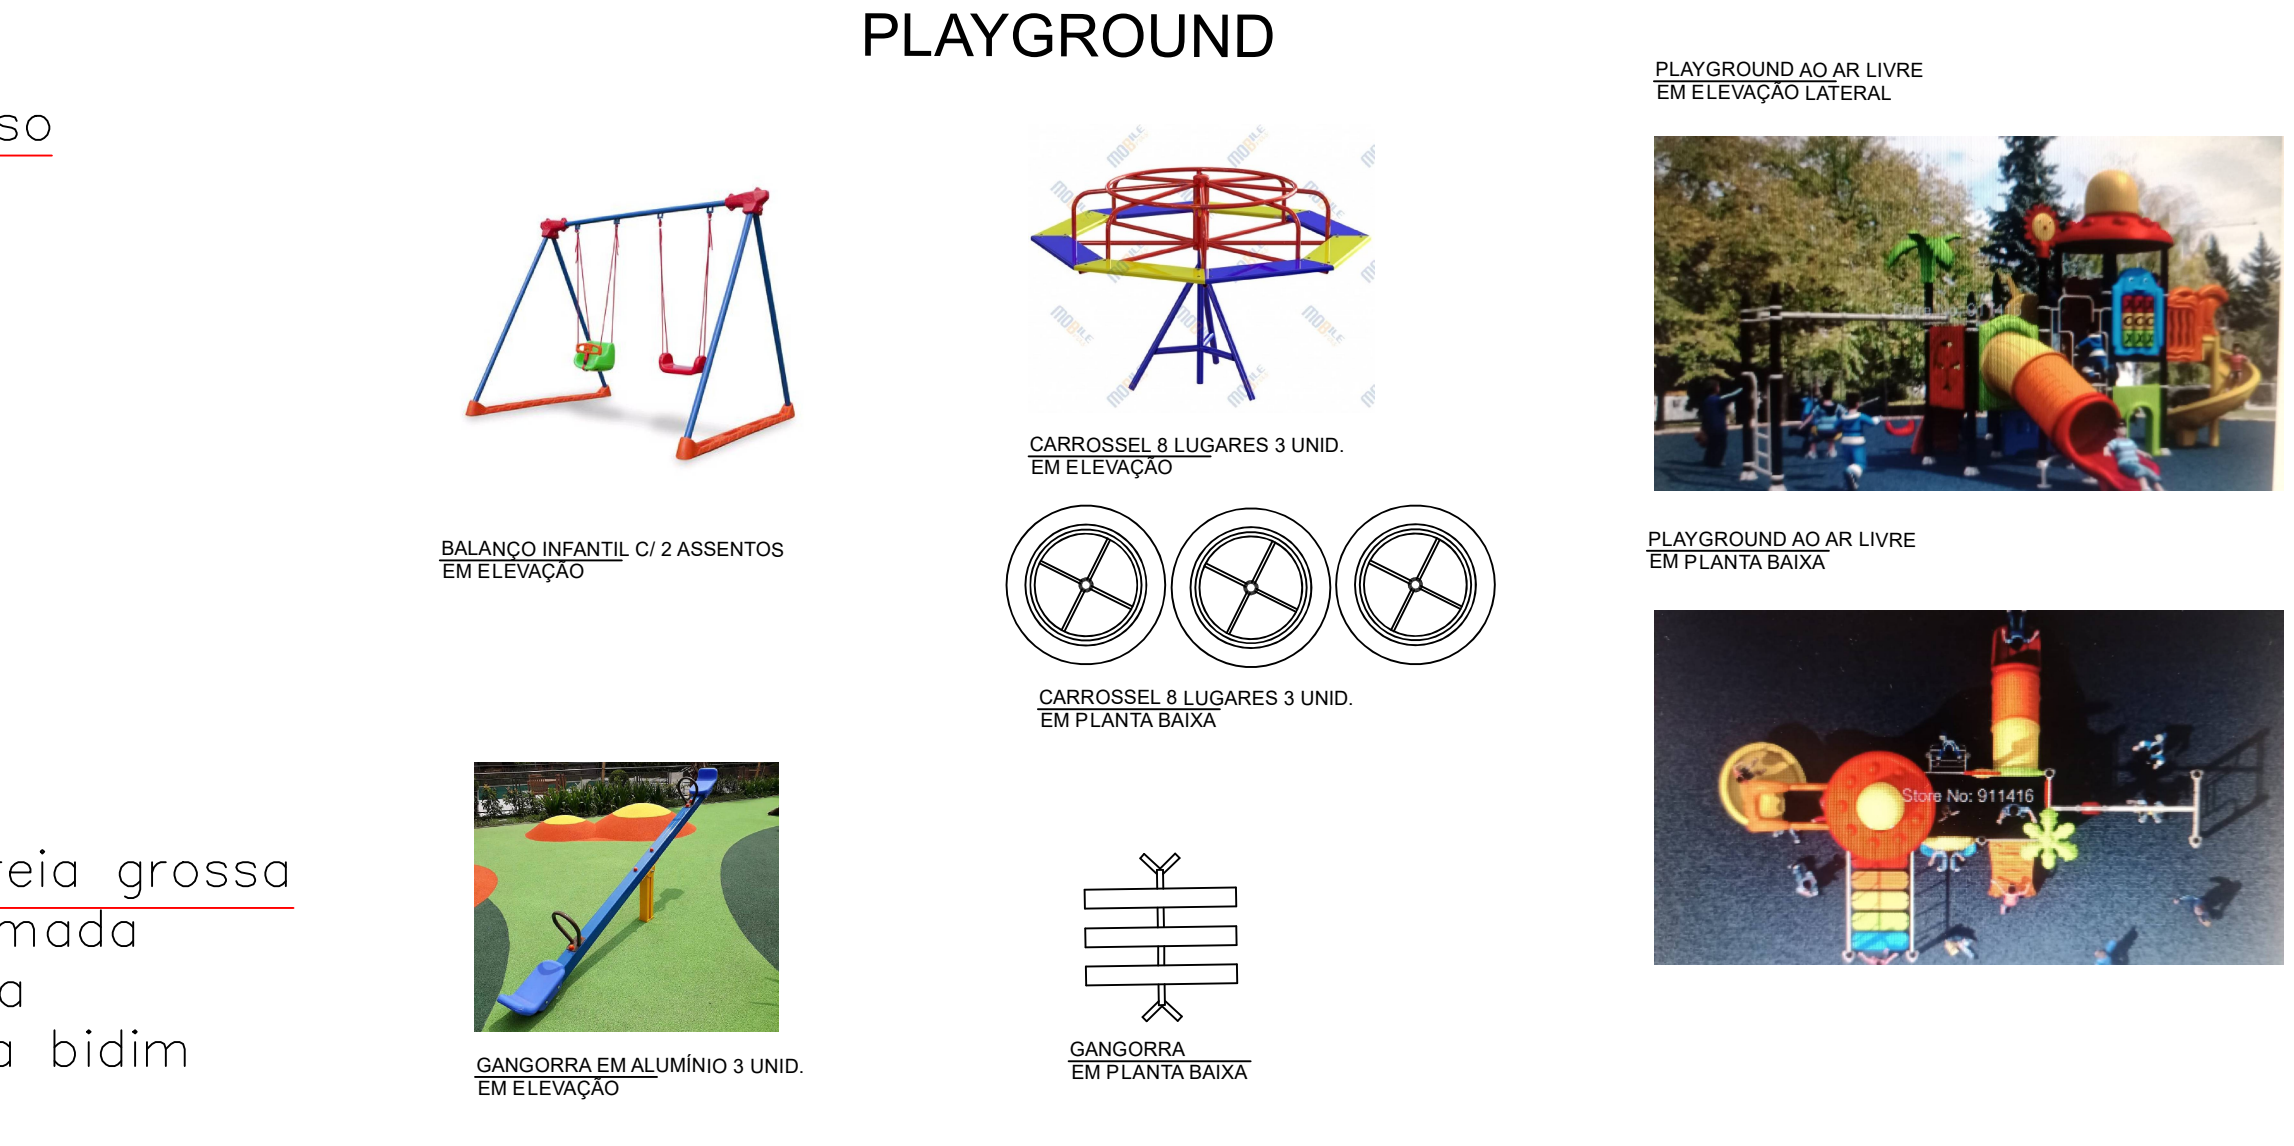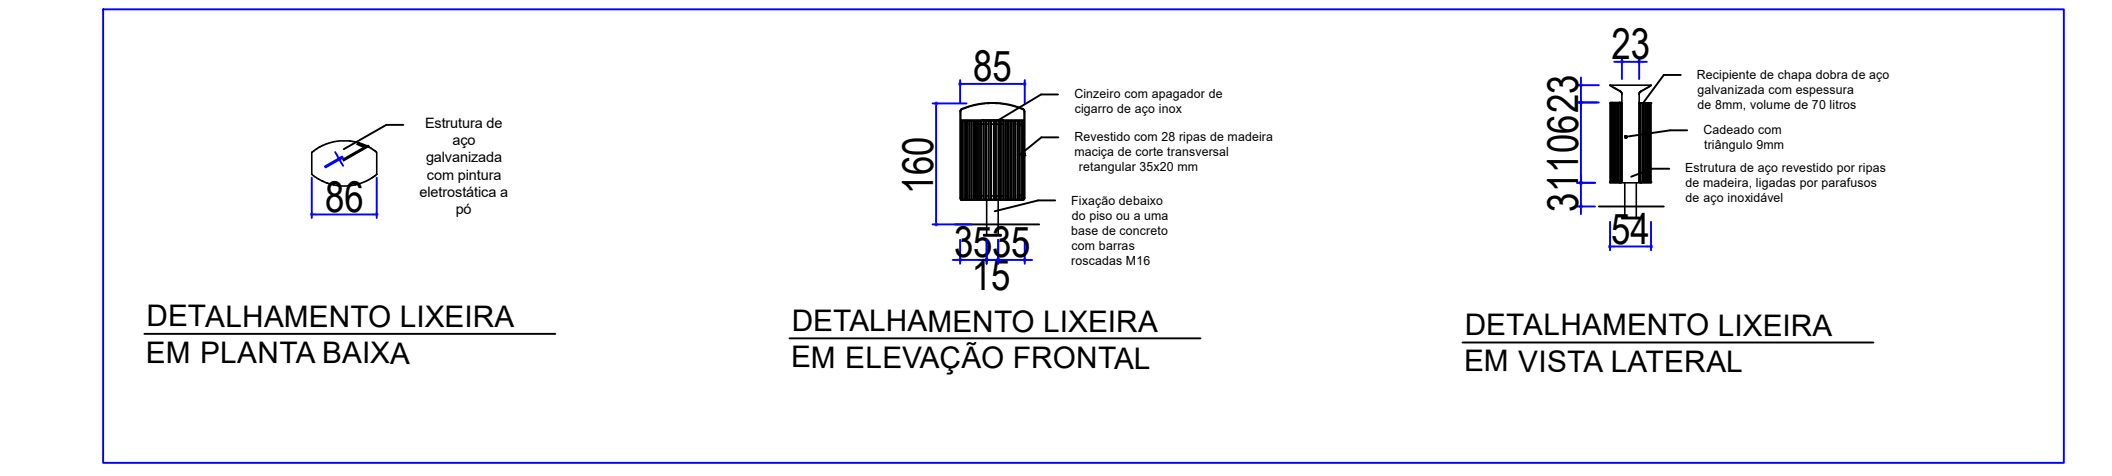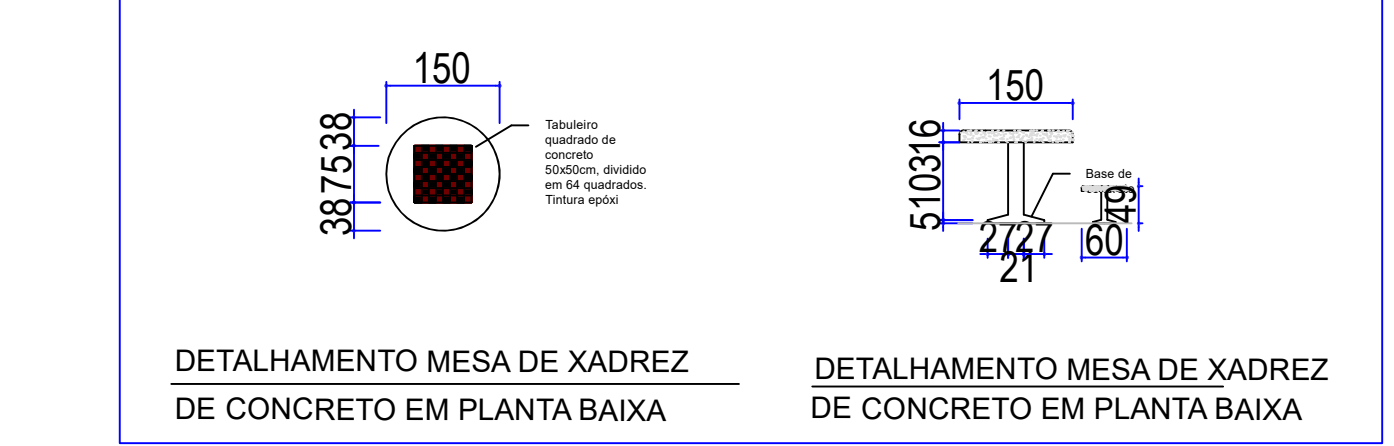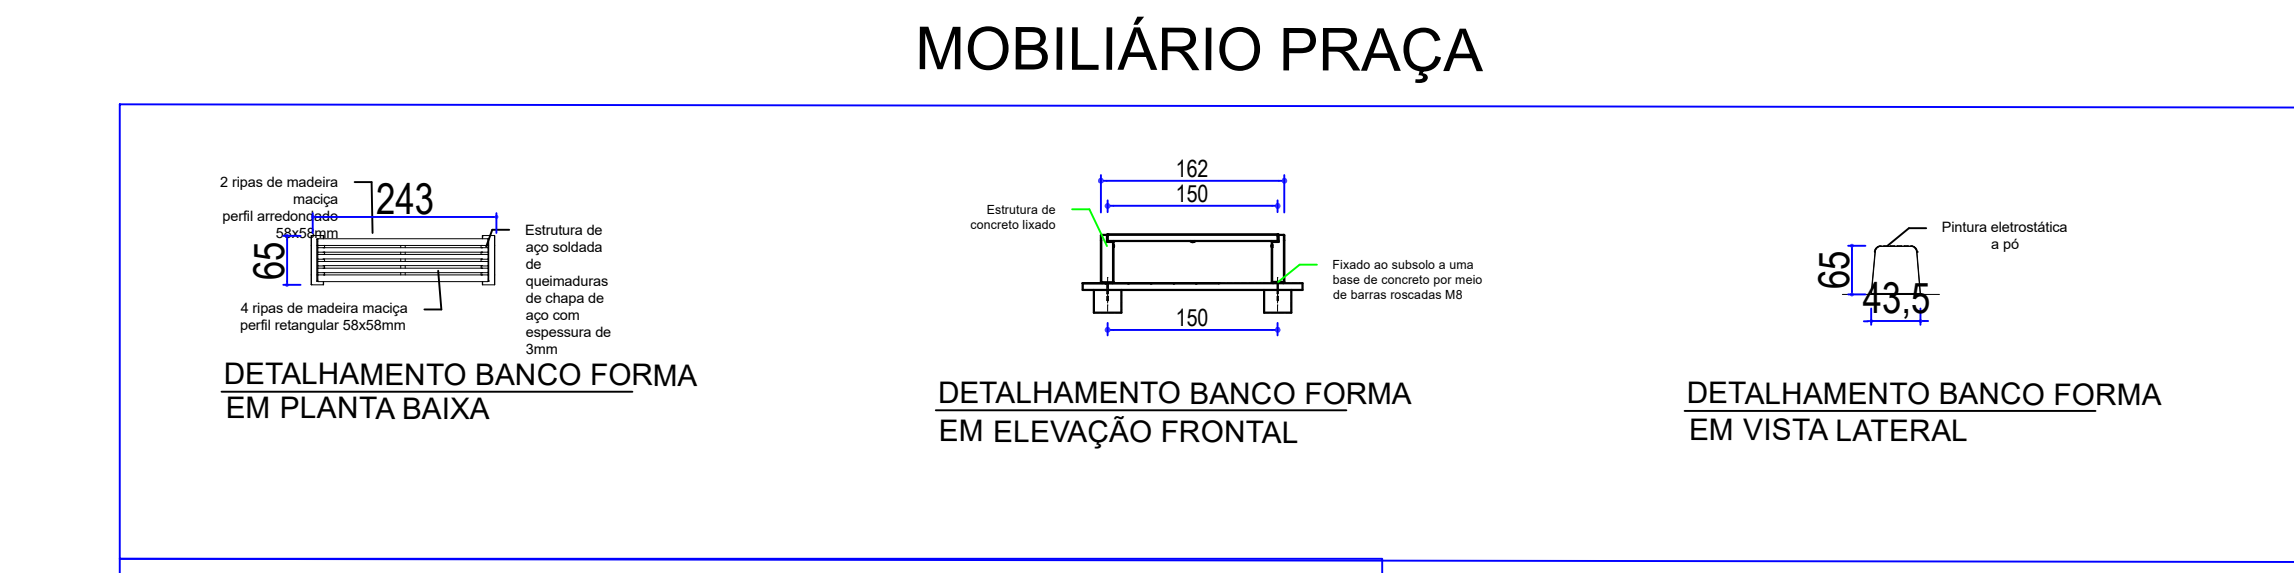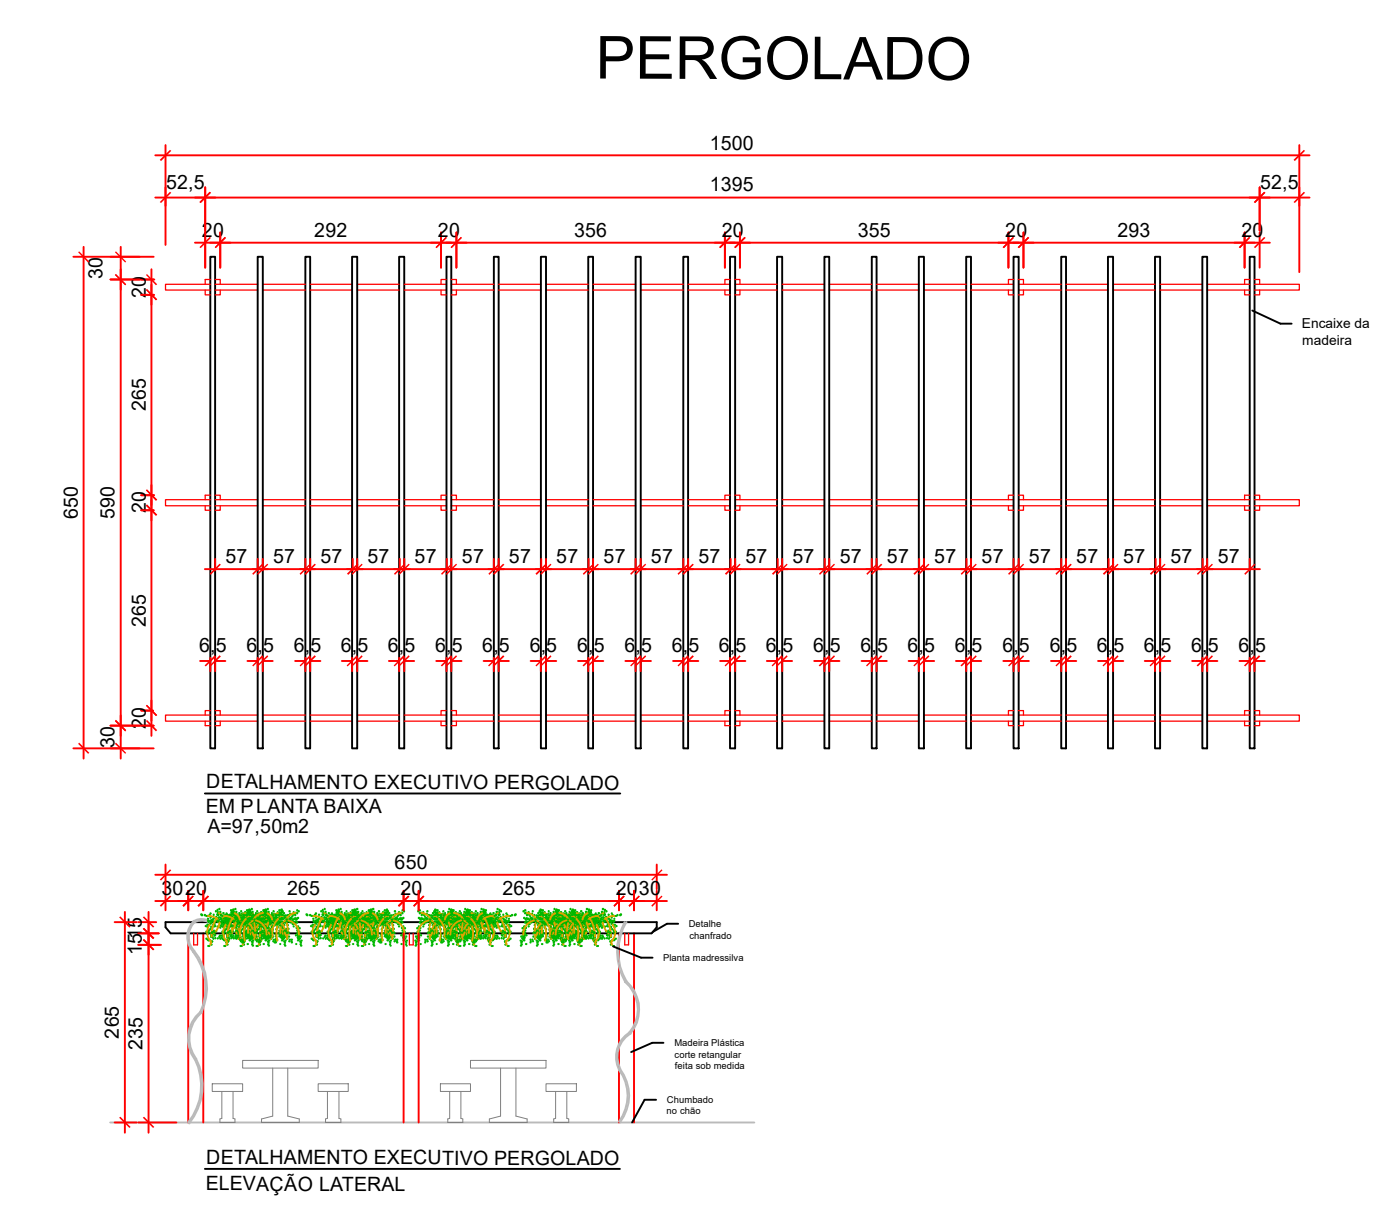

DIREITOS AUTORAIS RESERVADOS			
ALTERAÇÕES DO PROJETO SOMENTE PODERÃO SER EFETUADAS MEDIANTE AUTORIZAÇÃO DO PROJETISTA			
TÍTULO	PRAÇA MÍNÍ-GINÁSIO - IOMERÉ	PRINCIPAIS	
REFERÊNCIA	PRAÇA MÍNÍ-GINÁSIO - PLANTA BAIXA PERGOLADO - PLANTA BAIXA CORTE DETALHAMENTO MESA XADREZ	1/1	
PROPRIETÁRIO	MUNICÍPIO DE IOMERÉ	ARQUITETA	
RESPONSÁVEL TÉCNICO	JEANI MARCELO ZIERO ARQ. E URB. CAD. 43464	PROJETISTA	
DESENHO	ARQ. JEAN	ESCALA	INDICADA
DATA	MAIO / 2022		