


PLANTA BAIXA AMPLIAÇÃO
AREA = 176,51m²

PLANTA BAIXA EXISTENTE
ESC=1/100
A=564,47M²

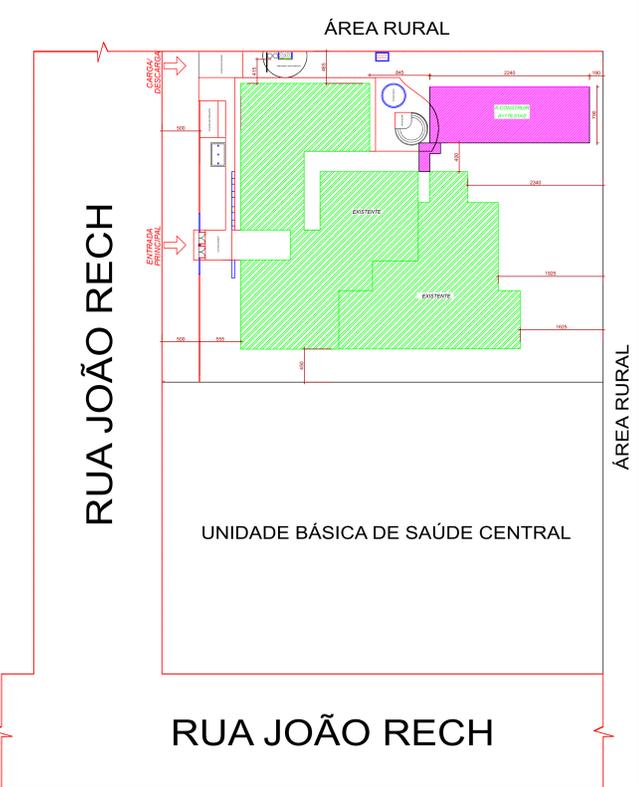

IMPLANTAÇÃO/LOCAÇÃO
ESC: 1/200

LEGENDA

- PAREDE Á DEMOLIR
- PAREDE EXISTENTE
- PAREDE Á CONSTRUIR

ESTATÍSTICA
 ÁREA EXISTENTE = 913,47m²
 Á CONSTRUIR = 176,51m²
 ÁREA TOTAL = 1.089,98m²
 ÁREA TERRENO = 2.925,00m²
 TAXA DE OCUPAÇÃO = 37,26%
 ÍNDICE APROVEITAMENTO = 0,37

ESPECIFICAÇÕES:

- 1 - ALVENARIA**
- PA1 ALVENARIA DE TUILOS MAROMBADOS FACE EXTERNA APARENTE
 - PA2 ALVENARIA DE TUILOS FURADOS REVESTIDOS DOS DOIS LADOS
 - PA3 ALVENARIA DE ELEMENTO VAZADO

DIREITOS AUTORAIS RESERVADOS
 ALTERAÇÕES DO PROJETO SOMENTE PODERÃO SER EFETUADAS MEDIANTE AUTORIZAÇÃO DO PROJETISTA

 AMARP Associação Municipal de Arquitetos e Urbanistas de Marília	TÍTULO PROJETO ARQUITETÔNICO	01
	REFERÊNCIA CENTRO MUNIC. DE EDUCAÇÃO INFANTIL AMPLIAÇÃO PLANTA BAIXA END: JOÃO RECH	
Prefeito Antônio F. de Castello	PROPRIETÁRIO PREF. MUN. IOMERE	ASSINATURA _____
Secretário Executivo Odívar Cláudia Bianco	RESPONSÁVEL TÉCNICO JEAN MARCELO ZIERO ARQ. E URB. - CAU/BR 452444-0	ASSINATURA _____
Av. Manoel Roque, 99 Vidéia - SP Fone: 5660055	DESENHO ARQ. JEAN	PRELIMINAR _____
	ESCALA 1 / 100	DATA NOV/2021