




PLANTA DE SITUAÇÃO  
Esc 1:2500

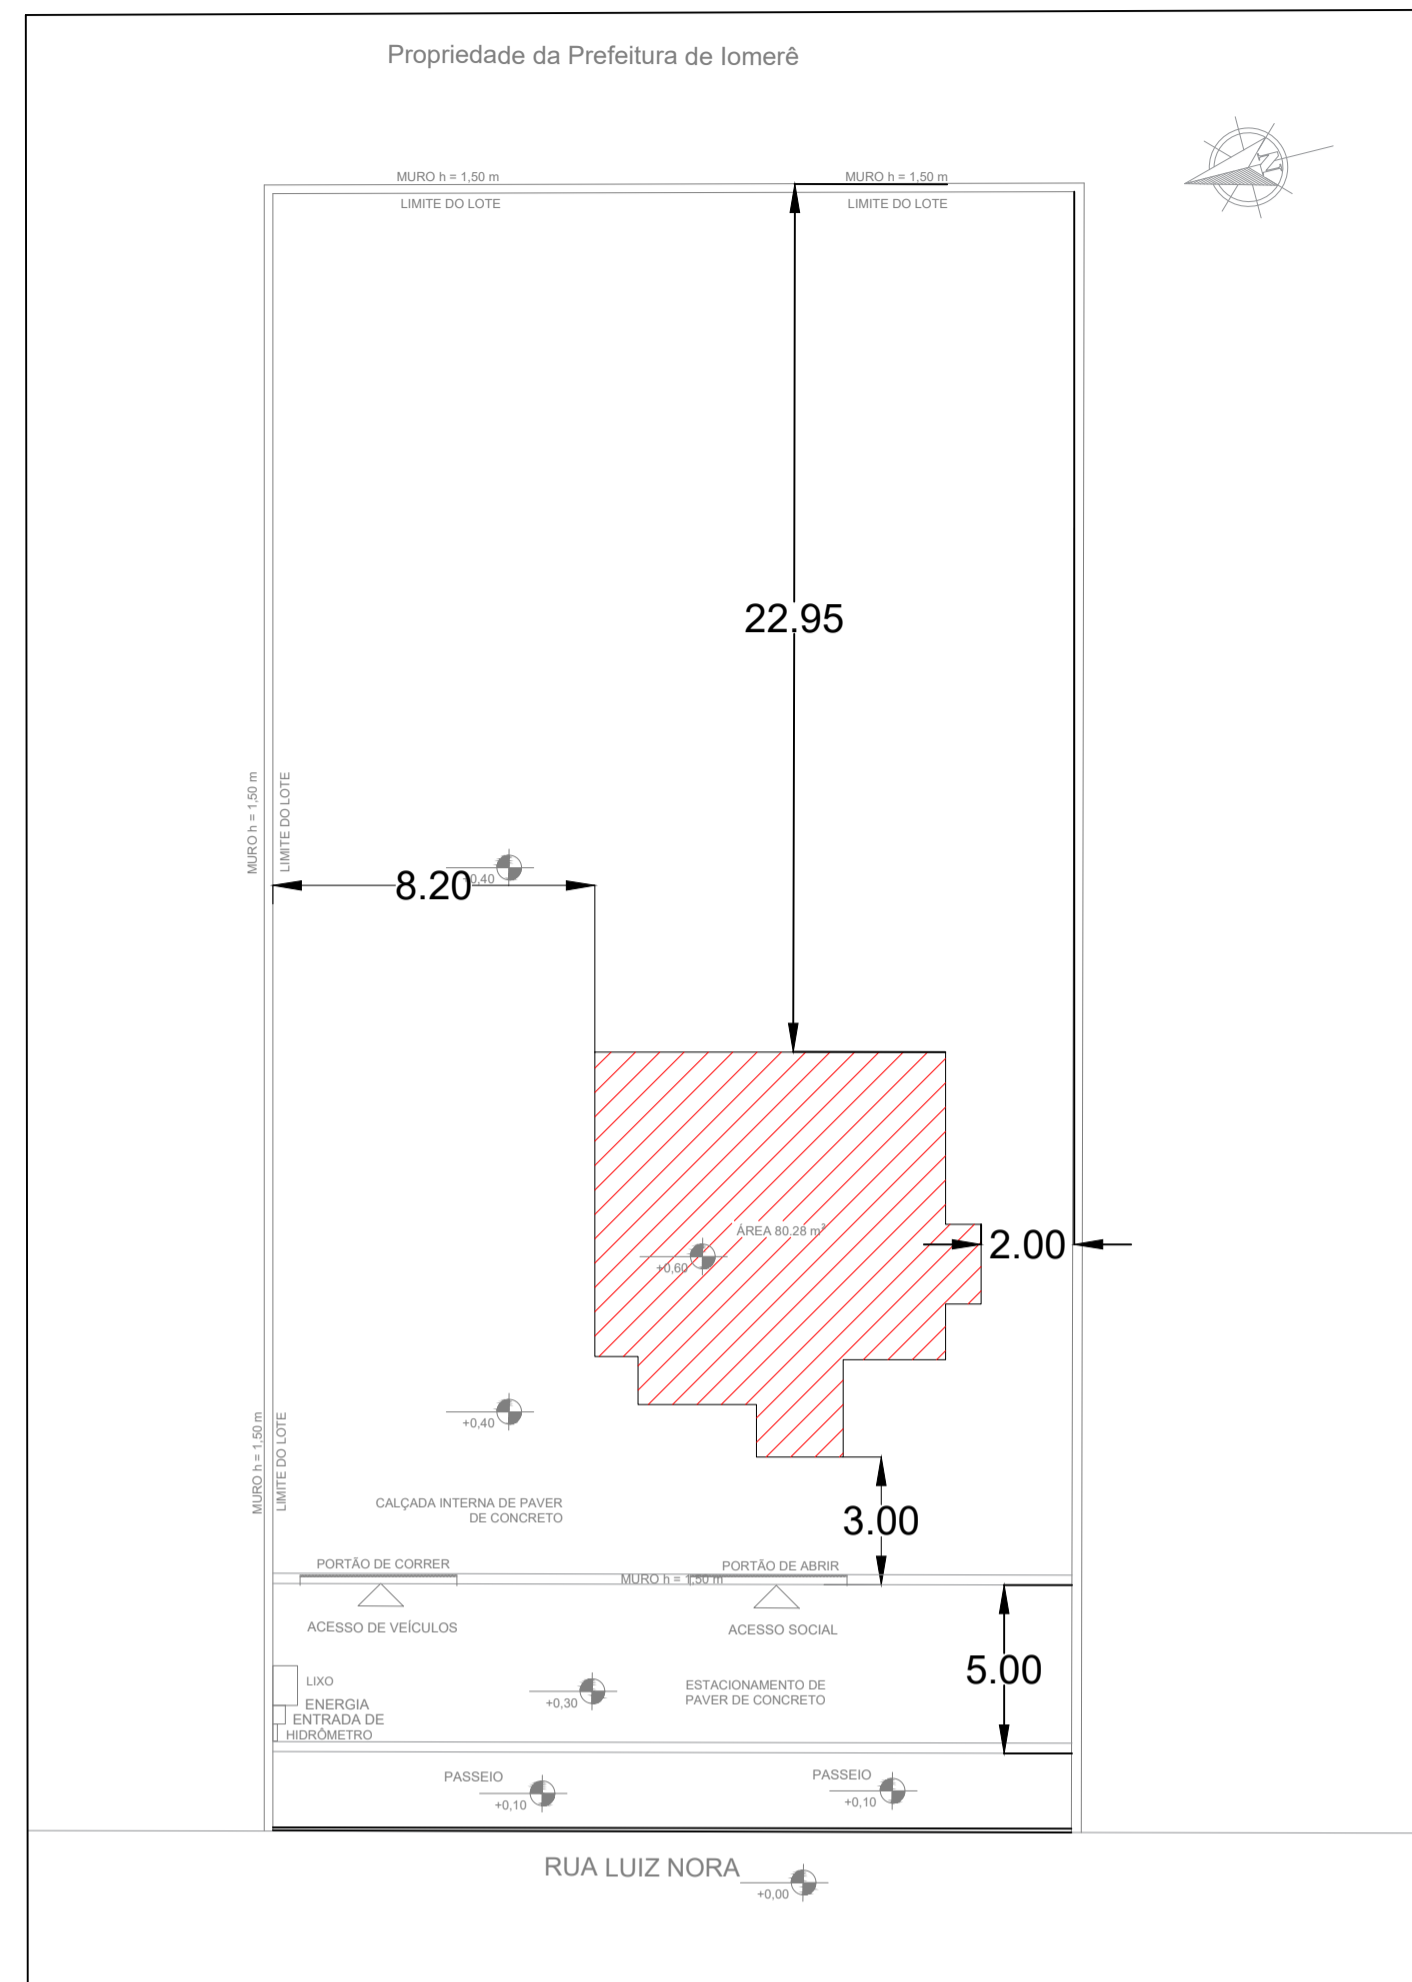


Planta de Locação  
Escala 1:750

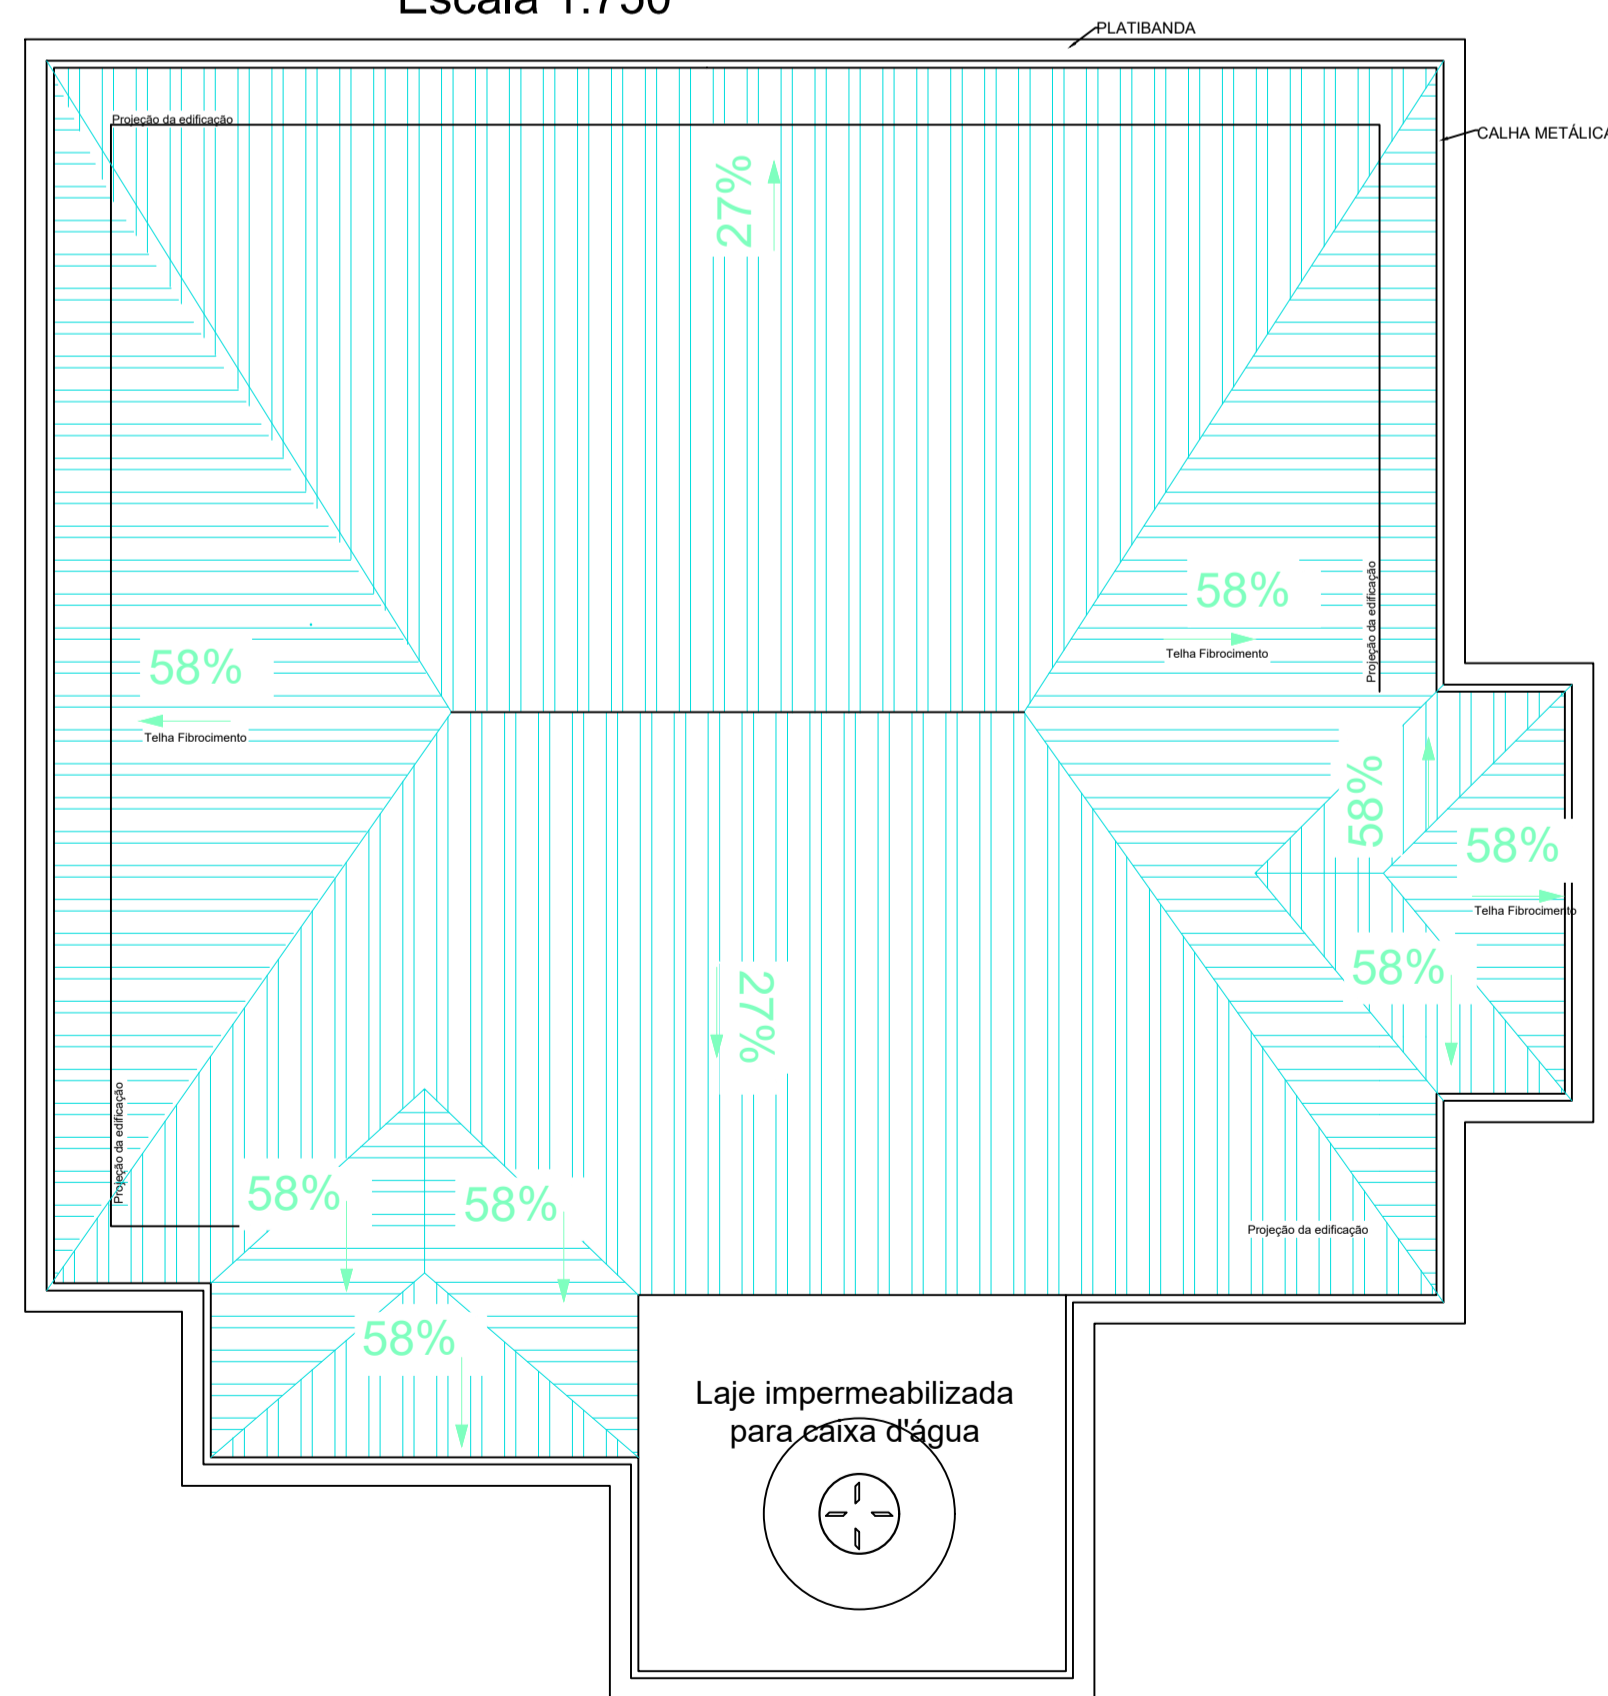

PLANTA DE COBERTURA  
Esc 1:50

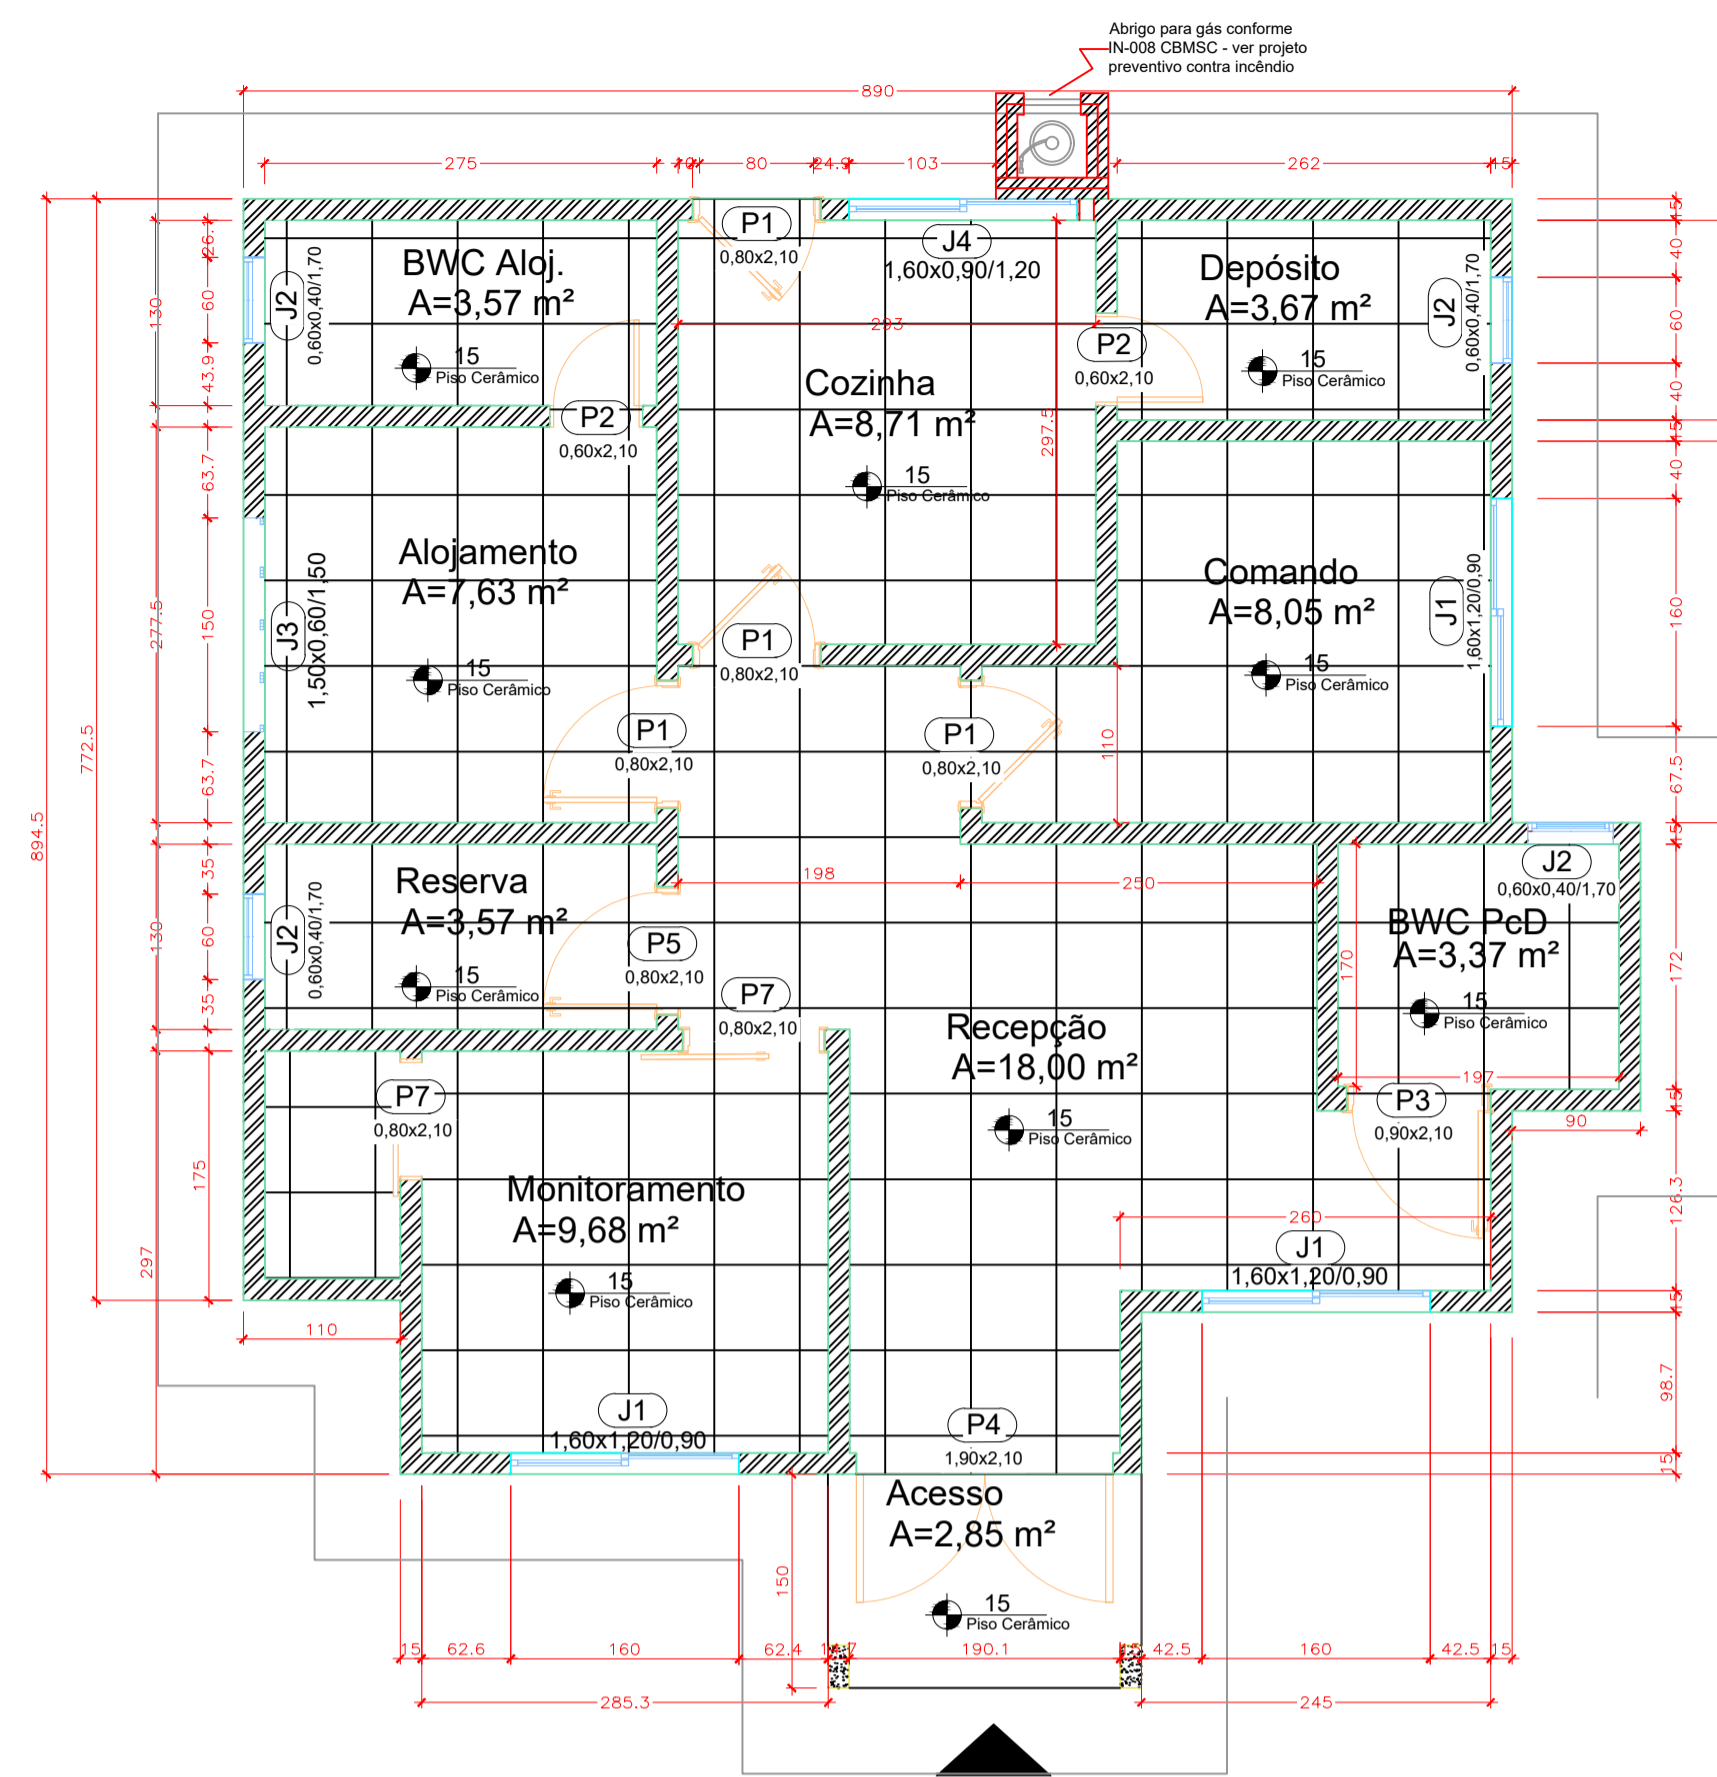

PLANTA BAIXA PAV. TÉRREO  
Esc 1:50  
Área=80,28m²

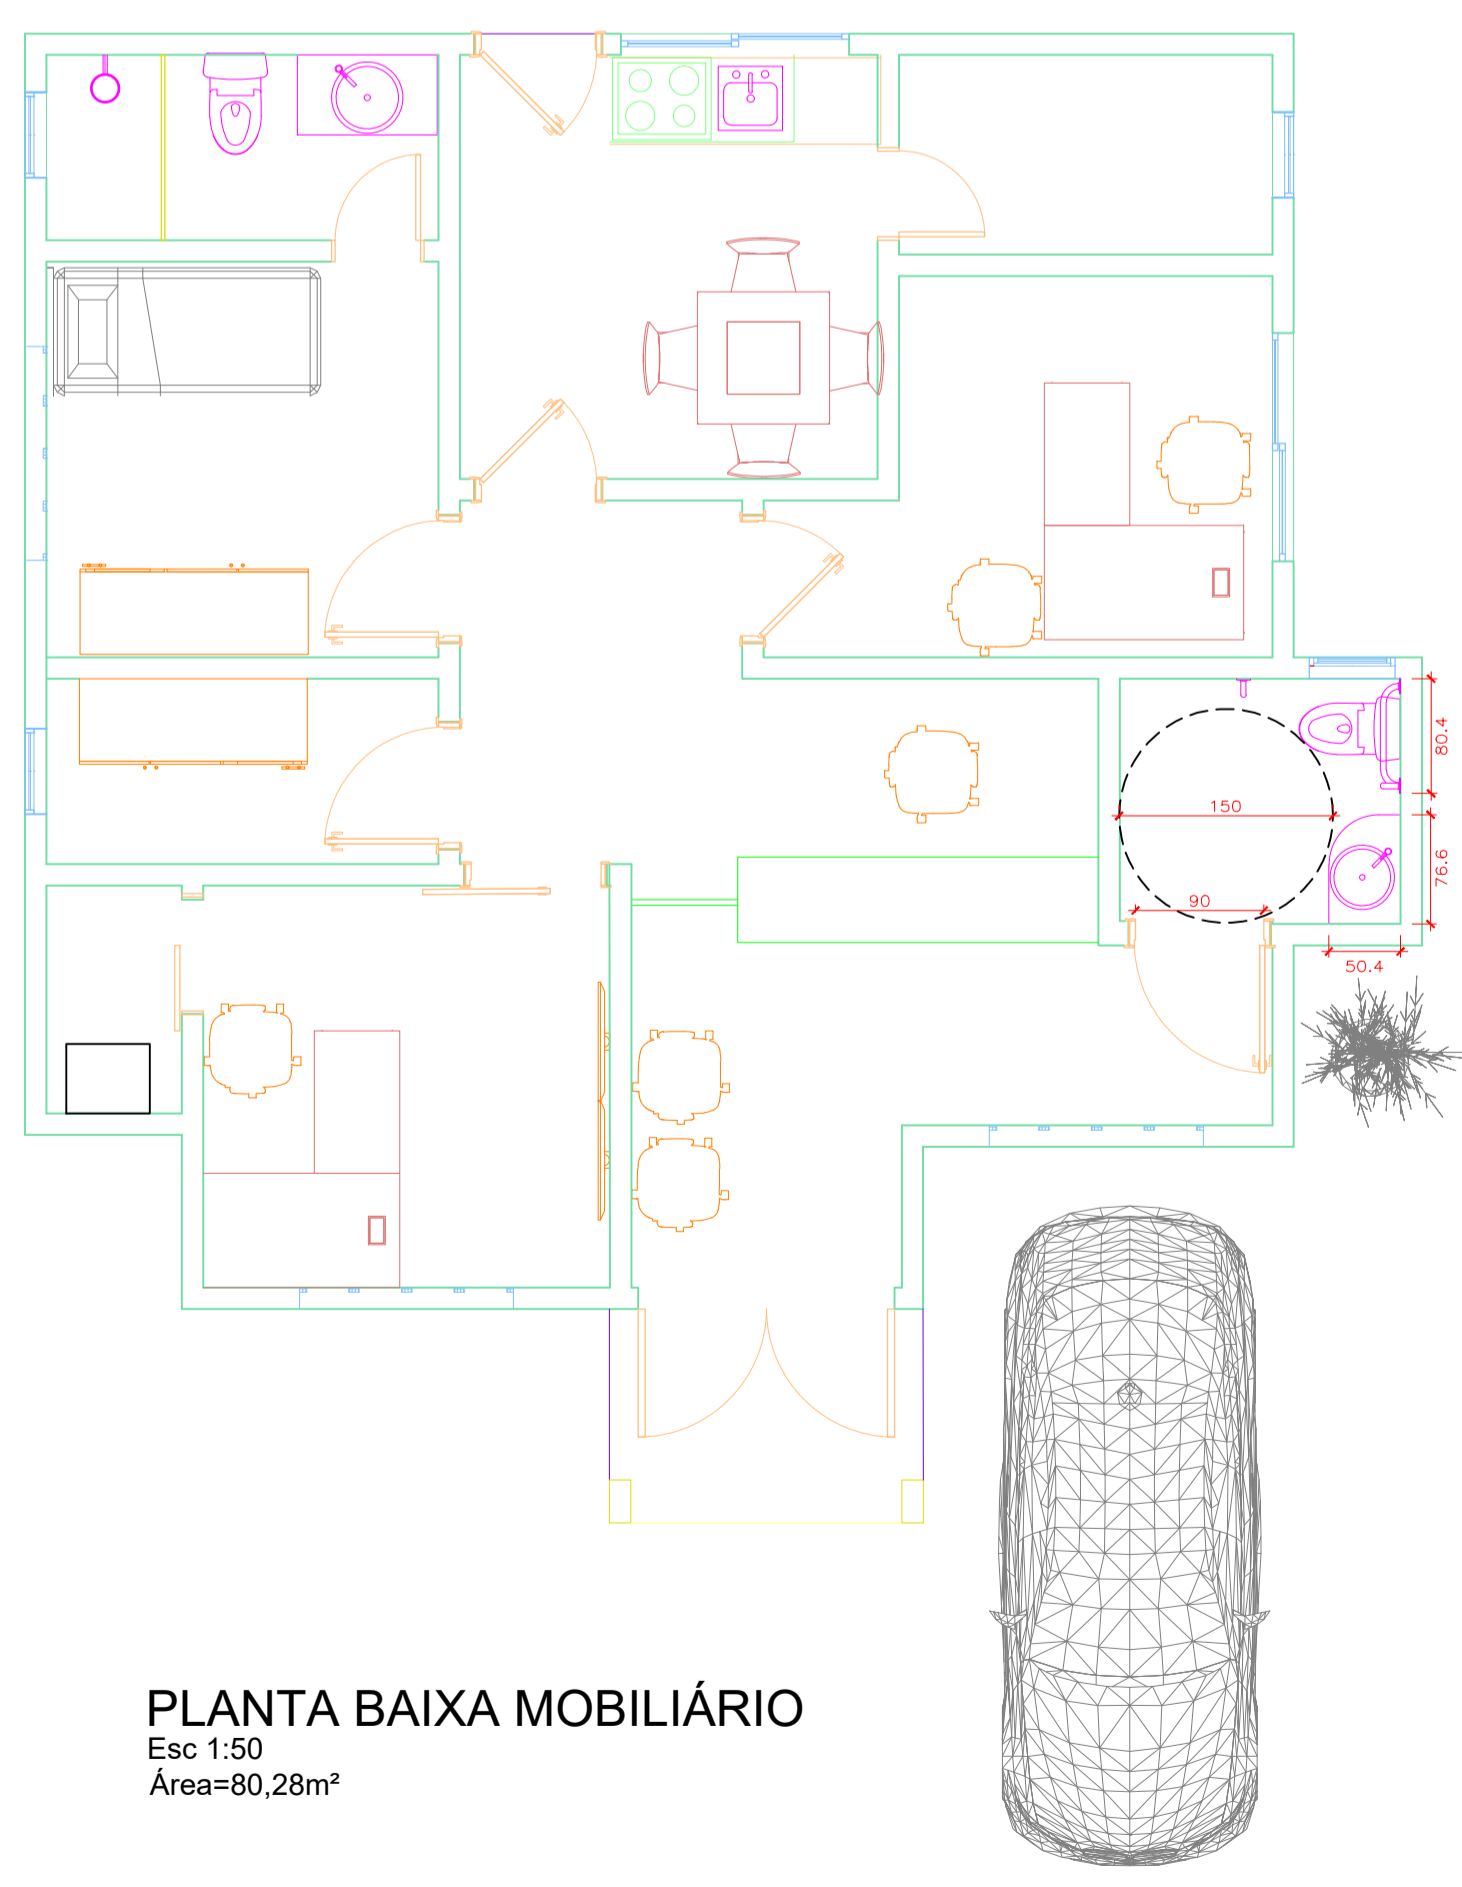

PLANTA BAIXA MOBILIÁRIO  
Esc 1:50  
Área=80,28m²

TABELA DE ESQUADRIAS				
	TIPO	MATERIAL	DIMENSÃO (m)	QUANTIDADE
Janelas	J1	Correr	Alumínio 1,60x1,20	03
	J2	Basculante	Alumínio 0,60x0,40	04
	J3	Basculante	Alumínio 1,50x0,60	01
	J4	Correr	Alumínio 1,60x0,90	01
Portas	P1	Abrir	Madeira 0,80x2,10	05
	P2	Abrir	Madeira 0,60x2,10	02
	P3	Abrir	Madeira 0,90x2,10	01
	P4	Abrir	Vidro 1,90x2,10	01
	P5	Abrir	Aço 0,80x2,10	01
	P6	Abrir	Alumínio 0,60x1,20	01
	P7	Correr	Madeira 0,80x2,10	02

QUADRO DE ÁREAS	
AMBIENTE	ÁREA
Acesso	2,85 m²
Alojamento	7,63 m²
BWC	3,37 m²
BWC Aloj.	3,57 m²
Comando	8,05 m²
Cozinha	8,71 m²
Depósito	3,67 m²
Monitoramento	8,04 m²
Recepção	18,00 m²
Reserva	3,57 m²

COEFICIENTES		
	Área construída	80,28 m²
	Terreno	450,00 m²
	Calculado	Permitido pela viabilidade
Coef. de Aproveitamento	0,17	2,80
Taxa de Ocupação	17,84%	70,00%
Taxa de Permeabilidade mínima	82,16%	25,00%

APROVAÇÕES / OBSERVAÇÕES			
A LARGURA DAS PAREDES É DE 15 CENTÍMETROS. MEDIDAS EM CENTÍMETROS.			
SISTEMA	NORMAS TÉCNICAS ADOTADAS	SISTEMA	NORMAS TÉCNICAS ADOTADAS
PEQUENAS ALTERAÇÕES NA EXECUÇÃO PODERÃO SER FEITAS COM AUTORIZAÇÃO E SUPERVISÃO DO ENGENHEIRO FISCAL RESPONSÁVEL E DE ACORDO COM AS NORMAS TÉCNICAS APLICÁVEIS, TODAVIA MUDANÇAS DIMENSIONAIS DE PORTE NÃO DEVEM SER EXECUTADAS SEM PREVIA AUTORIZAÇÃO DO PROJETISTA.			
REVISÃO	DESCRIÇÃO	RESPONSÁVEL	DATA



Responsável Técnico:	Proprietário:
DIONATAN ALBERTON CREA-SC: 177.369-9 Engenheiro Civil	FUNDO DE MELHORIA DA POLÍCIA MILITAR CNPJ: 13.925.994/0001-07

Novo Grupamento da PMSC em Iomerê	
Local: Rua Luiz Nora, Centro, Iomerê, S/C.	FASE DO PROJETO: APROVAÇÃO
TIPO DE PROJETO: Arquitetônico	FOLHA: 01 de 02
DESCRIÇÃO DA FOLHA: Plantas Baixas Planta de Cobertura Planta Baixa Mobiliário	PROJETO / APROVAÇÃO
ESCALA: Indicada	DATA: Junho/2022
PROJETISTA: 3º SGT Alberton	ARQUIVO PROJETA: Projeto Padrão Grupamento Iomerê.dwg