




CORTE LONGITUDINAL C–C'
Escala 1/100

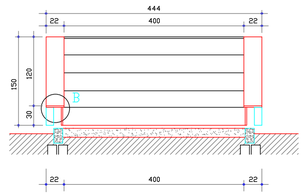


CORTE TRANSVERSAL B–B'
Escala 1/100

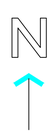

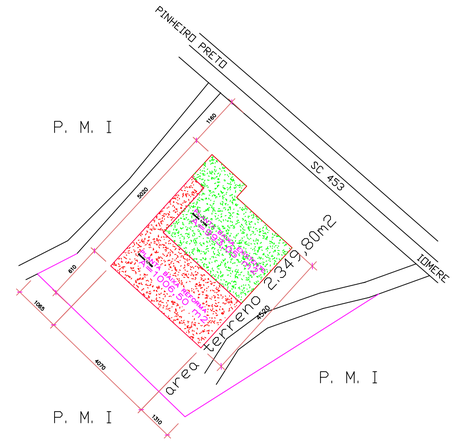

SITUACAO/LOCACAO
Escala 1/750

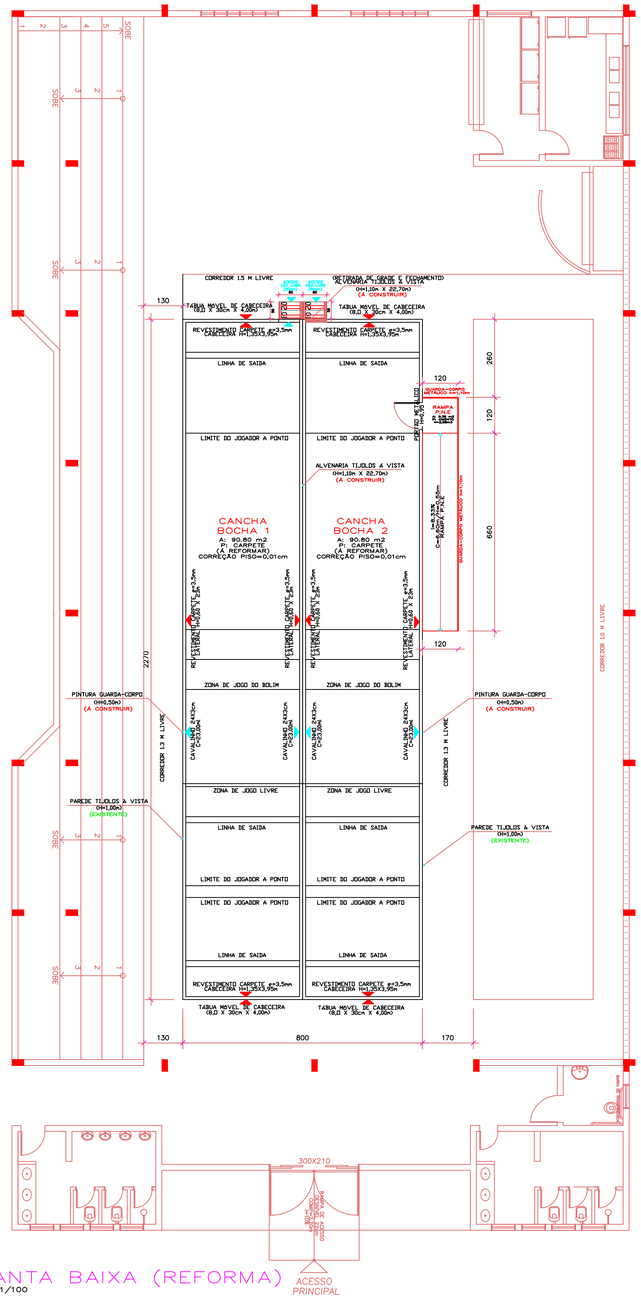


PLANTA BAIXA (REFORMA)
Escala 1/100
A=181,60 m2

QUANTITATIVOS


DEMOLIÇÃO P/ 1 RAMPA P.N.E (7,80m X 1,20m X 0,55/2)=2,57m3
PISO CONCRETO P/ 1 RAMPA P.N.E (7,80m X 1,20m)=9,36m2
CONTRAPISO CONCRETO P/ 1 RAMPA P.N.E (7,80m X 1,20m)=9,36m2
GUARDA–CORPO P.N.E h=110cm=16,80m
ALVENARIA TIJOLOS À VISTA h=110cm=22,70m
CORREÇÃO PISO e=0,01cmx181,60m2=1,82m3
MANTA P/ CARPETE PISO=181,60m2
REVESTIMENTO CARPETE PISO e=3,5mm=181,60m2
REVESTIMENTO CARPETE LATERAL e=3,5mm=57,60m2
REVESTIMENTO CARPETE CABECEIRAS e=3,5mm=21,33m2
REVESTIMENTO CARPETE CABECEIRAS e=3,5mm=21,33m2
PINTURA GUARDA–CORPO METÁLICO=46,00X1,30m=59,80m2
TÁBUA APARELHADA MAÇARANDUBA (LATERAL CANCHAS) 2,5 X 30cm X 23,00m=92,00m
TÁBUA APARELHADA MAÇARANDUBA (CABECEIRA CANCHAS) 8,0 X 30cm X 4,00m=16,00m
CHAPAS DE AÇO MÓVEIS P/ FIXAÇÃO NAS TÁBUAS DE CABECEIRA
CAVALINHO DE CONCRETO (24cmx3cm)=4 lados=96ml



Planta Baixa

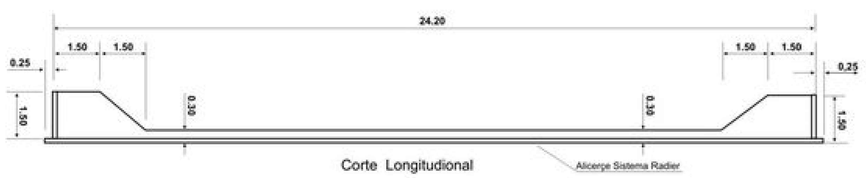

Corte Longitudional

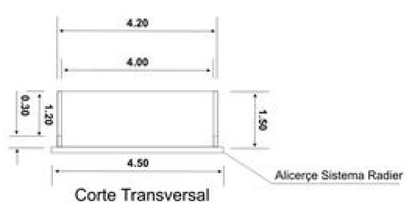

Corte Transversal

ESTATÍSTICA

ÁREA TERRENO=2.349,80m2
ÁREA Á REFORMAR=181,60m2

DIREITOS AUTORAIS RESERVADOS
ALTERACOES DO PROJETO SOMENTE PODERAO SER EFETUADAS MEDIANTE AUTORIZACAO DO PROJETISTA

AMARP
Associação dos Municípios do Alto Vale do Rio do Peixe

Alcidir Felchielchier
Presidente

Odivar Clóvis Biscaro
Secretario Executivo

Av. Manoel Roque, 99
Videira – SC
Fone 5660255

TITULO: GINÁSIO MUNICIPAL
PRANCHA: 01
REFERENCIA: REFORMA CANCHA DE BOCHA
PLANTA BAIXA/CORTE BB/CORTE CC

PROPRIETARIO: P. M. IOMERÊ
01.612.744/0001–20
CPF/CGC

ASSINATURA

RESPONSAVEL TECNICO: JEAN MARCELO ZIERO
ARQ. E URB.. CAU/BR A32454–0

ASSINATURA: JEAN MARCELO ZIERO:55033873091 digital por JEAN MARCELO ZIERO:55033873091 Dados: 2023.04.18 14:18:05 -03'00'

DESENHO: ARQ.JEAN
ESCALA: 1/50
DATA: MAR/2023
PREFEITURA