




CORTE LONGITUDINAL C–C'

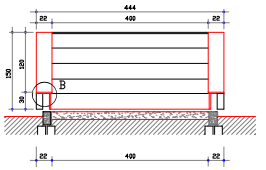

CORTE TRANSVERSAL B–B'

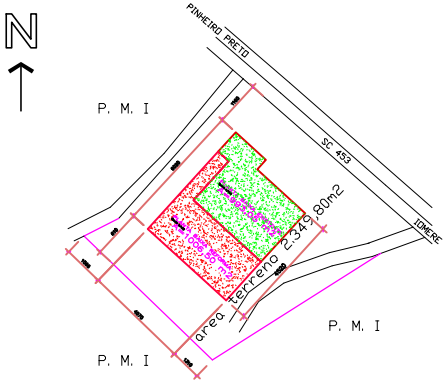


SITUACAO/LOCACAO
Escala 1/750

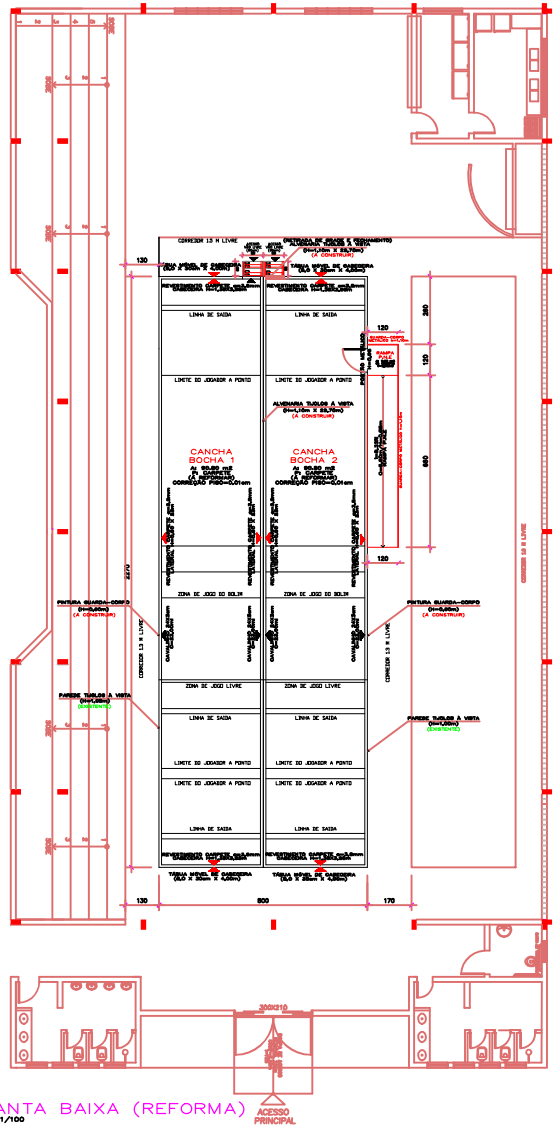


PLANTA BAIXA (REFORMA)
Escala 1/100
A=181,60 m2

QUANTITATIVOS

DEMOLIÇÃO P/ 1 RAMPA P.N.E (7,80m X 1,20m X 0,55/2)=2,57m3
PISO CONCRETO P/ 1 RAMPA P.N.E (7,80m X 1,20m)=9,36m2
CONTRAPISO CONCRETO P/ 1 RAMPA P.N.E (7,80m X 1,20m)=9,36m2
GUARDA-CORPO P.N.E h=110cm=16,80m
ALVENARIA TIJOLOS À VISTA h=110cm=22,70m
CORREÇÃO PISO e=0,01cmx181,60m2=1,82m3
MANTA P/ CARPETE PISO=181,60m2
REVESTIMENTO CARPETE PISO e=3,5mm=181,60m2
REVESTIMENTO CARPETE LATERAL e=3,5mm=57,60m2
REVESTIMENTO CARPETE CABECEIRAS e=3,5mm=21,33m2
REVESTIMENTO CARPETE CABECEIRAS e=3,5mm=21,33m2
PINTURA GUARDA-CORPO METÁLICO=46,00x1,30m=59,80m2
TÁBUA APARELHADA MAÇARANDUBA (LATERAL CANCHAS) 2,5 X 30cm X 23,00m=92,00m
TÁBUA APARELHADA MAÇARANDUBA (CABECEIRA CANCHAS) 8,0 X 30cm X 4,00m=16,00m
CHAPAS DE AÇO MÓVEIS P/ FIXAÇÃO NAS TÁBUAS DE CABECEIRA
CAVALINHO DE CONCRETO (24cmx3cm)=4 lados=96ml

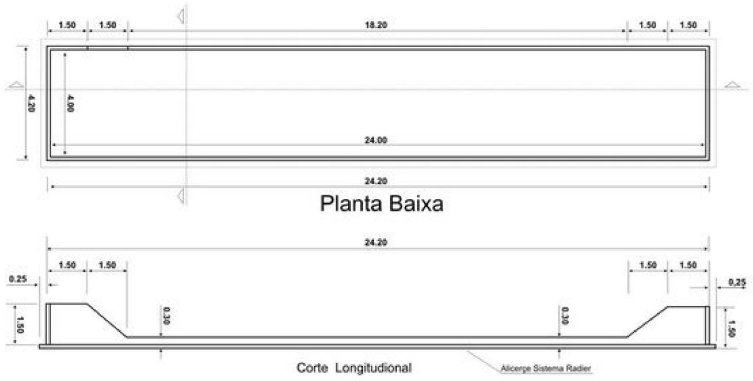

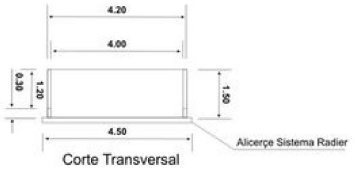

ESTATÍSTICA

ÁREA TERRENO=2.349,80m2
ÁREA Á REFORMAR=181,60m2

DIREITOS AUTORAIS RESERVADOS
ALTERACOES DO PROJETO SOMENTE PODERAO SER EFETUADAS MEDIANTE AUTORIZACAO DO PROJETISTA

TITULO: GINÁSIO MUNICIPAL
REFERENCIA: REFORMA CANCHA DE BOCHA
PLANTA BAIXA/CORTE BB/CORTE CC
PRANCHA: 01

AMARP
Associação dos Municípios do Alto Vale do Rio do Peixe

Aleidir Pelchleichler
Presidente

Odivar Clóvis Biscaro
Secretario Executivo

Av. Manoel Roque, 99
Videira – SC
Fone 55602255

PROPRIETARIO: P. M. IOMERÊ
01.612.744/0001-80
CPF/CGC

RESPONSAVEL TECNICO: JEAN MARCELO ZIERO
ARQ. E URB.. CAU/BR A59454-0

ASSINATURA: JEAN MARCELO ZIERO:50338730 91 Assinado de forma digital por JEAN MARCELO ZIERO:50338730391 Dados: 2023.03.20 15:16:09 -03'00'

DESENHO: ARQ.JEAN
ESCALA: 1/50
DATA: MAR/2023

PREFEITURA