

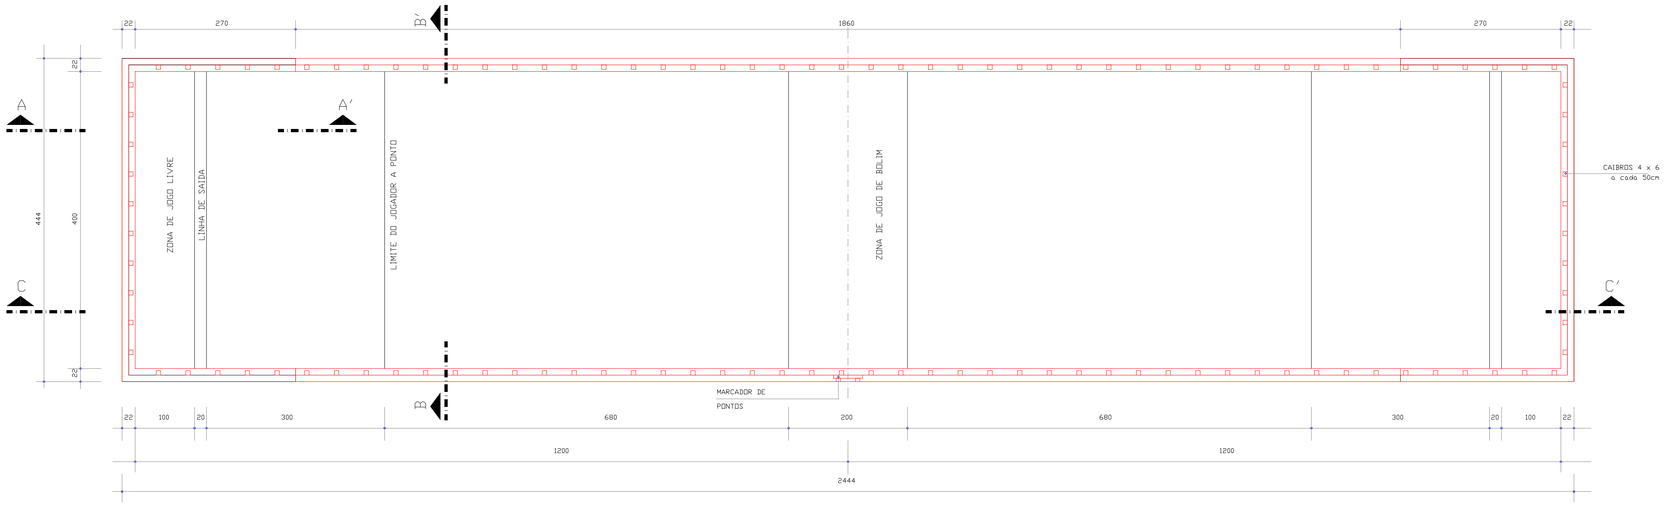


PLANTA - BAIXA PADRÃO

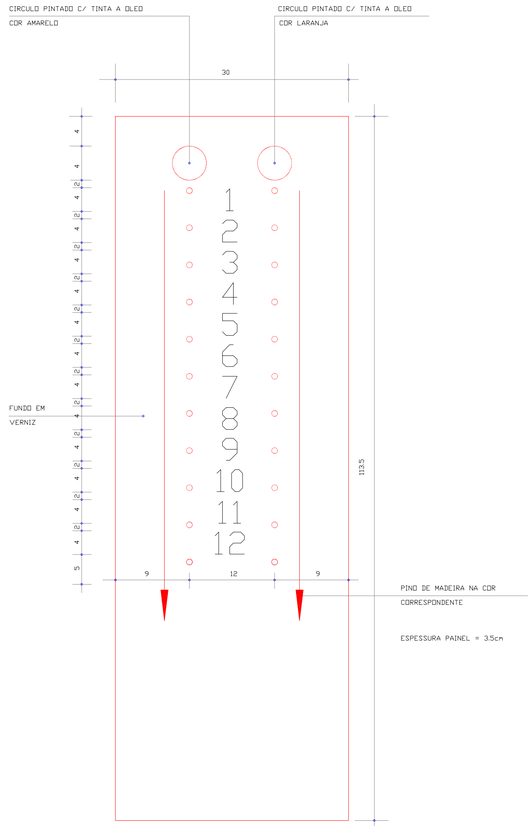

VISTA
MARCADOR DE PONTOS

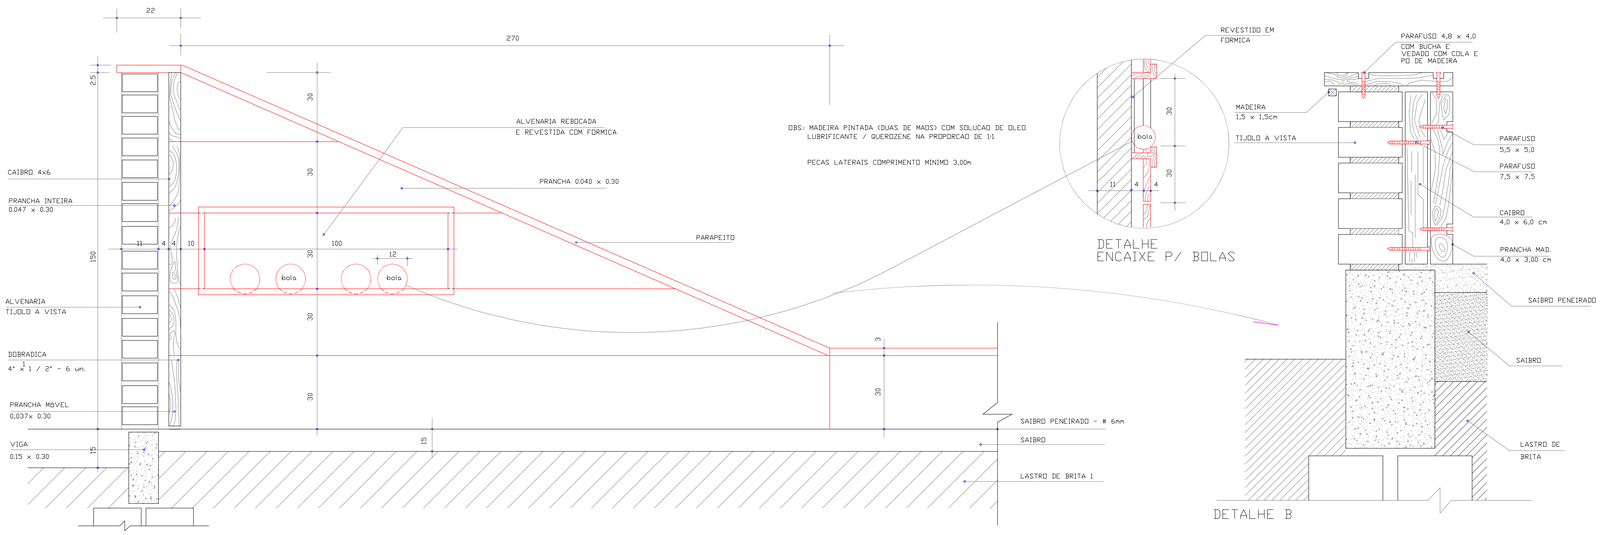

CORTE AA'

DETALHE
ENCAIXE P/ BOLAS

DETALHE B

DIREITOS AUTORAIS RESERVADOS
ALTERACOES DO PROJETO SOMENTE PODERAO SER EFETUADAS MEDIANTE AUTORIZACAO DO PROJETISTA

AMARP
Associação dos Municípios do Alto Vale do Rio do Peixe

Alcidir Pelchielchier
Presidente

Odivar Clóvis Biscaro
Secretario Executivo

Av. Manoel Roque, 99
Videira – SC
Fone 5660255

TITULO
GINÁSIO MUNICIPAL

PRANCHA
02

REFERENCIA
REFORMA CANCHA DE BOCHA
PLANTA BAIXA/CORTES/DETALHES/VISTAS

PROPRIETARIO
P. M. IOMERÊ
01.612.744/0001-20
CPF/CGC

ASSINATURA

RESPONSAVEL TECNICO
JEAN MARCELO ZIERO
ARQ. E URB.. CAU/BR A32454-0

ASSINATURA
JEAN MARCELO ZIERO:55033873091
Assinado de forma digital por JEAN MARCELO ZIERO:55033873091
Dados: 2023.03.30 15:56:49 -03'00'

DESENHO
ARQ.JEAN

ESCALA
1/50

DATA
MAR/2023

PREFEITURA