


PLANTA BAIXA  
ESCALA: 1/50

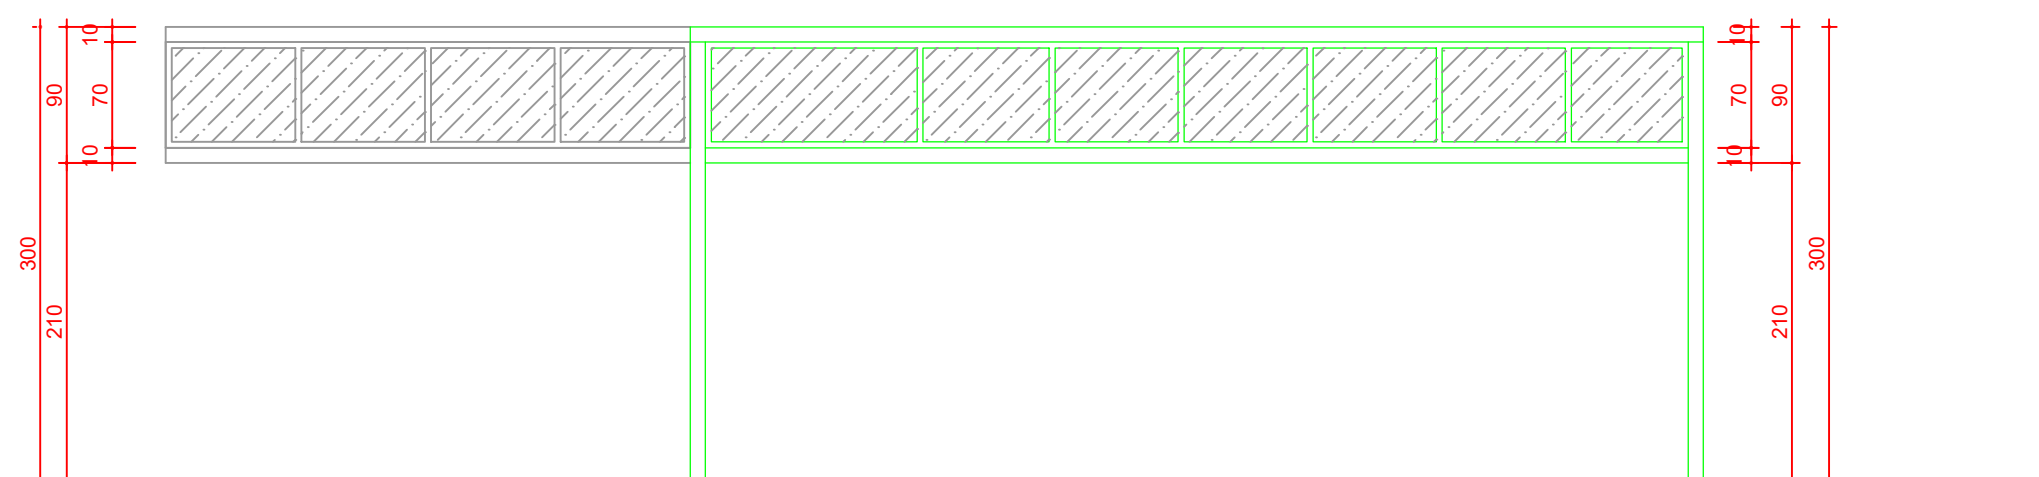

VISTA LATERAL PERGOLADO  
EXISTENTE  
ESCALA: 1/50

DIREITOS AUTORAIS RESERVADOS			
ALTERAÇÕES DO PROJETO SOMENTE PODERÃO SER EFETUADAS MEDIANTE AUTORIZAÇÃO DO PROJETISTA			
 ASSOCIAÇÃO DOS MUNICÍPIOS DO ALTO VALE DO RIO DO PEIXE  LUCI PERETTI PRESIDENTE  ODIVAR CLÓVIS BISCARO SECRETÁRIO EXECUTIVO  Av. Manoel Roque, 99 Vieira - SC Fone 3566-0255	TÍTULO PERGOLADO		PRANCHA  <b>01</b>
	REFERÊNCIA PLANTA BAIXA VISTA LATERAL		
	PROPRIETÁRIO MUNICÍPIO DE IOMERÊ CNPJ 01.612.744/0001-20		ASSINATURA _____
	RESPONSÁVEL TÉCNICO JEAN MARCELO ZIERO ARQ. E URB - CAU/BR A32454-0		_____
	DESENHO ARQ. JEAN	ESCALA INDICADA	DATA OUTUBRO / 2022