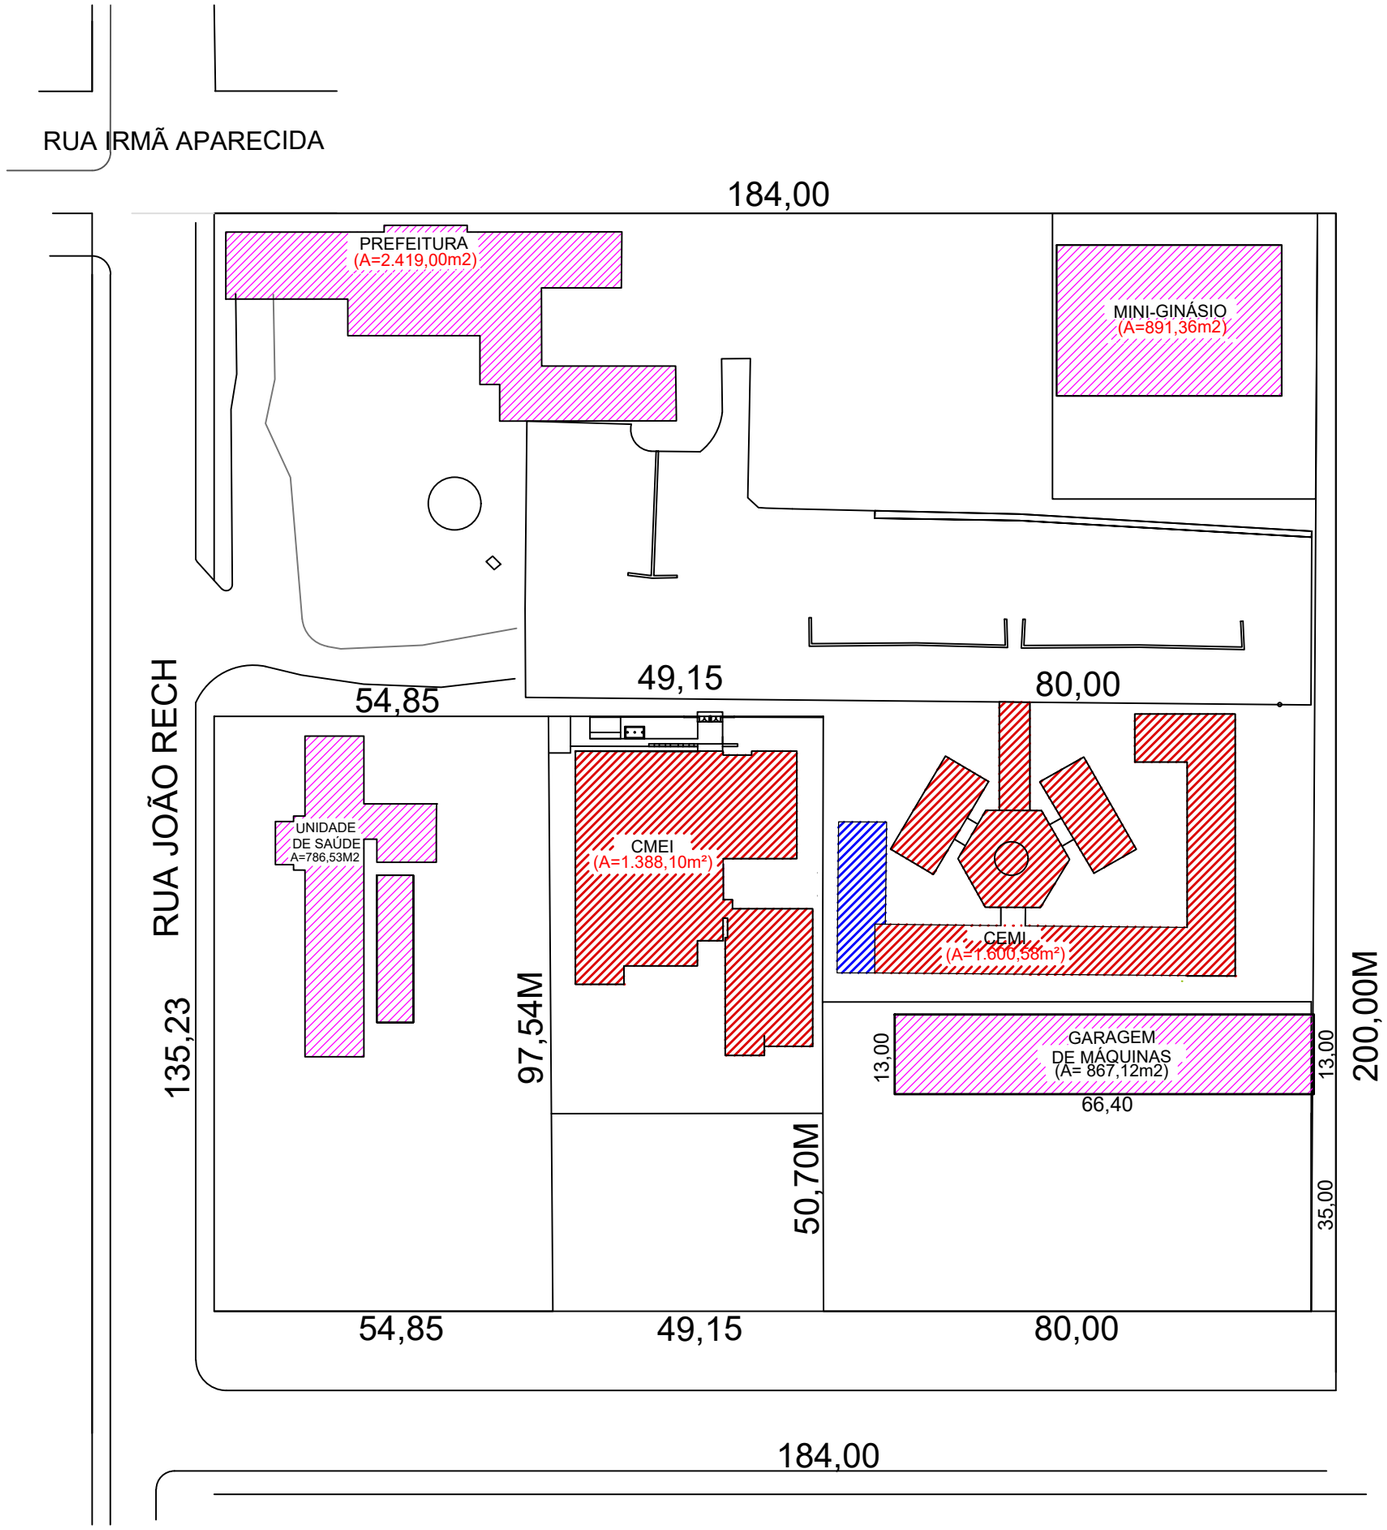


N

LEGENDA

EXISTENTE A= 4.964,01 m²

EXISTENTE À REGULARIZAR A= 2.808,67 m²

AMPLIAÇÃO PRETENDIDA A= 180,00 m²

OBS: AMPLIAÇÃO DEVE SER COMTEMPLADA NO PPCI

BLOCO	RE	ÁREA (M²)	SITUAÇÃO	ISOLADO
PREFEITURA	9229000026A	2419,00	Projeto + habite-se + funcionamento	VERIFICAR
MINI-GINÁSIO		891,36	Projeto	VERIFICAR
GARAGEM DE MÁQUINAS		867,12	Projeto	VERIFICAR
UBS	9229000115A	786,53	Projeto + habite-se + funcionamento	VERIFICAR
CMEI	9229000088A	1388,10	Adequar projeto	NÃO
CEMI	9229000133A	1600,58	Adequar projeto	NÃO

PLANTA DE SITUAÇÃO

SEM ESCALA