

PREFEITURA MUNICIPAL DE IOMERE

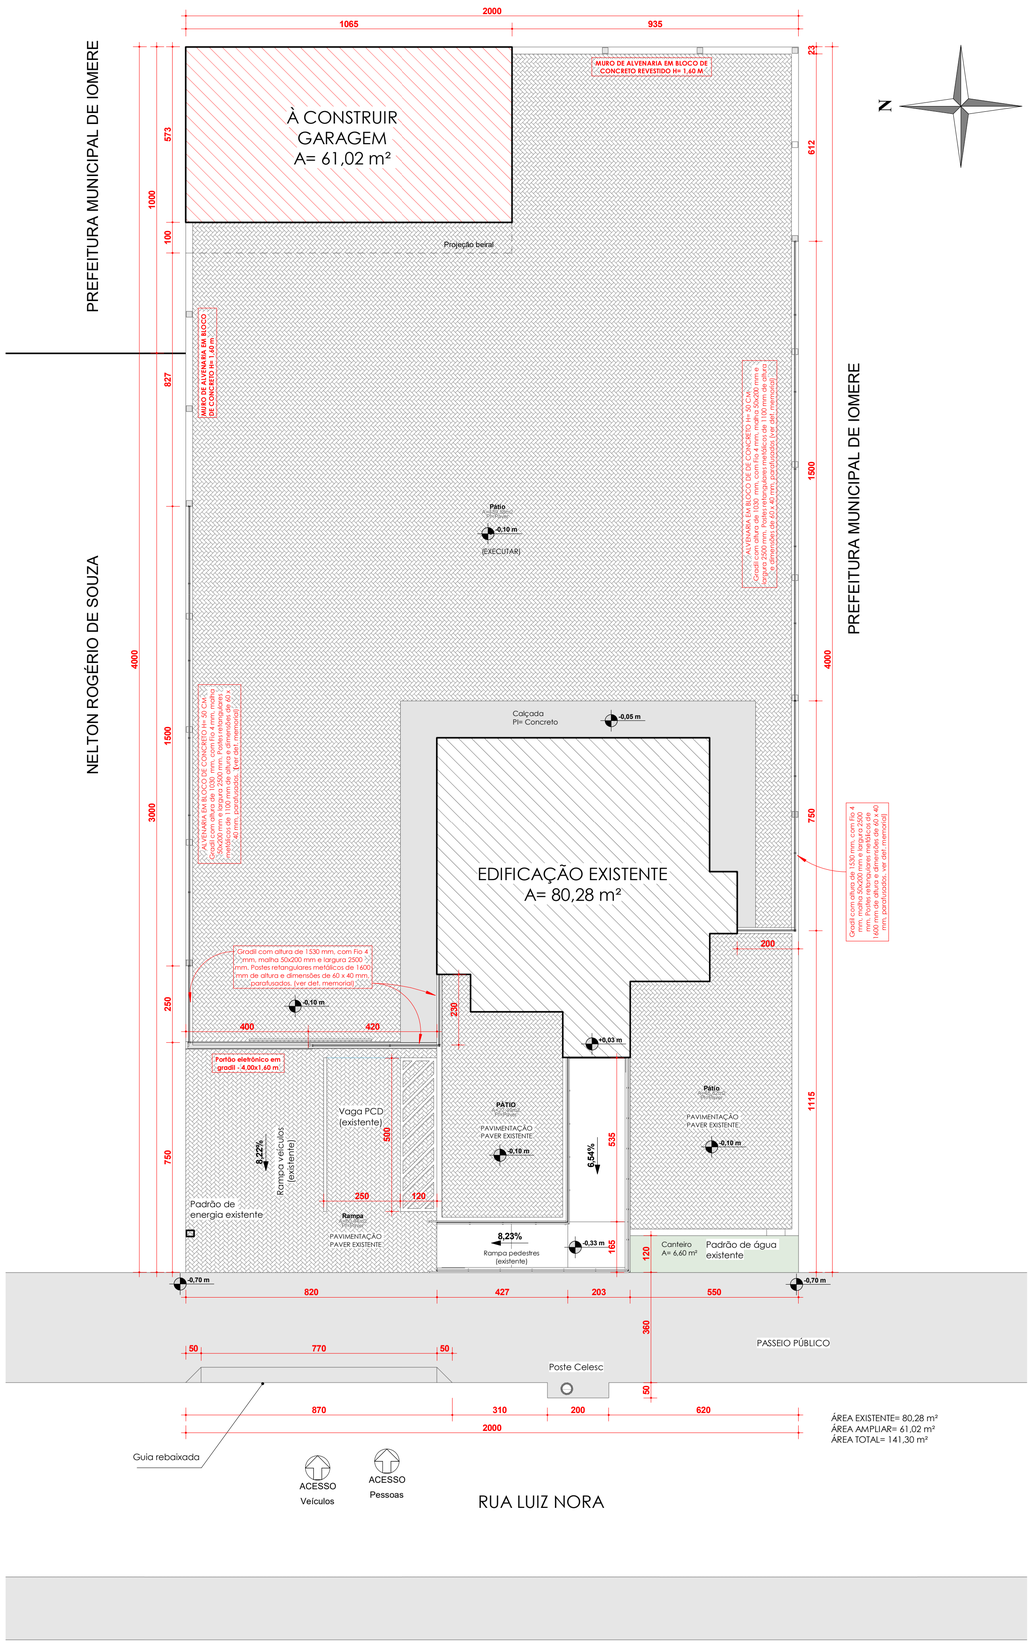


ÁREA EXISTENTE= 80,28 m²
ÁREA AMPLIAR= 61,02 m²
ÁREA TOTAL= 141,30 m²

LOCALIZAÇÃO
1 : 100

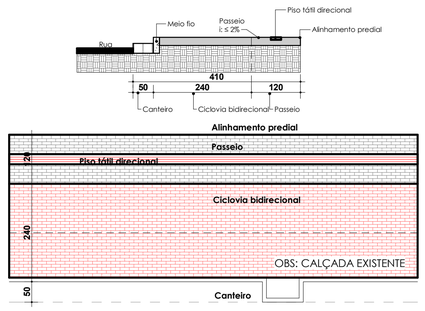


DETALHE CALÇADA
1 : 75

GRADIL PARAFUSADO

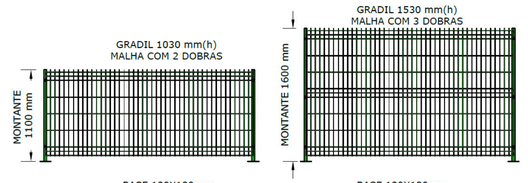


DETALHAMENTO GRADIL E ACESSÓRIOS

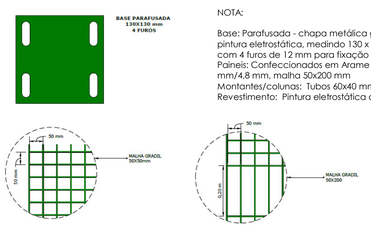


NOTA:

Base: Parafusada - chapa metálica galvanizada e revestida com pintura eletrostática, medindo 130 x 130 mm, com espessura de 5 mm, com 4 furos de 12 mm para fixação através de chumbadores.
Paineis: Confeccionados em Arame Galvanizado/zincado, fio 4,0 mm/4,8 mm, malha 50x200 mm
Montantes/colunas: Tubos 60x40 mm, galvanizados, e= 1,25 mm
Revestimento: Pintura eletrostática a pó - COR CINZA

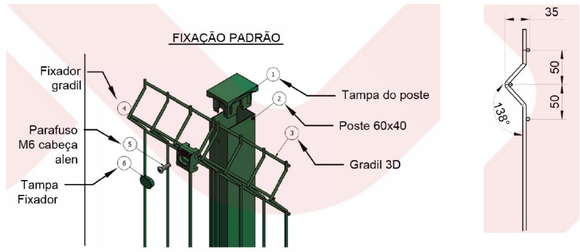

PORTÃO ELETRÔNICO DE CORRER

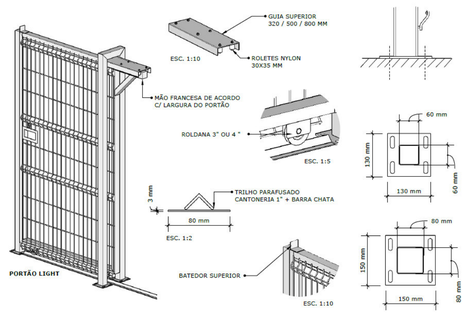

DETALHE GRADIL



PLANTA DE SITUAÇÃO
1 : 750

QUADRO DE ESTATÍSTICAS		
01	MATRÍCULA RUA BAIRRO ÁREA DO TERRENO	32.579 RUA LUIZ NORA CENTRO 796,85 m²
02	TIPO: INSTITUCIONAL ÁREA A CONSTRUIR ÁREA EXISTENTE ÁREA TOTAL	DESTACAMENTO POLÍCIA MILITAR 61,02 m² 80,28 m² 141,30 m²
03	N.º DE PAVIMENTOS N.º VAGAS DE ESTACION.	01 PAV. 01 VAGAS PÚBLICO + 3 VAGAS INTERNAS
04	INDICE DE APROVEITAMENTO	0,18
05	TAXA DE OCUPAÇÃO	17,73 %
06	TAXA DE PERMEABILIDADE ÁREA PERMEÁVEL - PAVER 50% - GRAMA 100%	37,28% 297,065 m² 290,465 m² (580,93 m² x50%) 6,60 m²

gov.br Documento assinado digitalmente
ELIZIANE DA SILVA
Data: 19/05/2026 08:31:17-0300
Verifique em https://validar.iti.gov.br

PROJETO ARQUITETÔNICO

OBRA: AMPLIAÇÃO E REFORMA DO DESTACAMENTO DA POLÍCIA MILITAR DE IOMERÊ COM CERCAMENTO E PAVIMENTAÇÃO

ENDEREÇO:
Rua Luiz Nora, Centro, Iomerê/SC

CONTEÚDO:
Planta de situação
Planta de localização
Detalhe calçada
Detalhe gradis
Quadro estatístico

ESCALA: INDICADA
DATA: 14/05/2026
UNIDADE: Centímetros
PRANCHA: 01/02

RESPONSÁVEL TÉCNICO:
ELIZIANE DA SILVA
ENGENHEIRA CIVIL
CREA-SC: 183867-9

PROPRIETÁRIO:
PREFEITURA MUNICIPAL DE IOMERÊ
CNPJ: 01.612.744/0001-20