

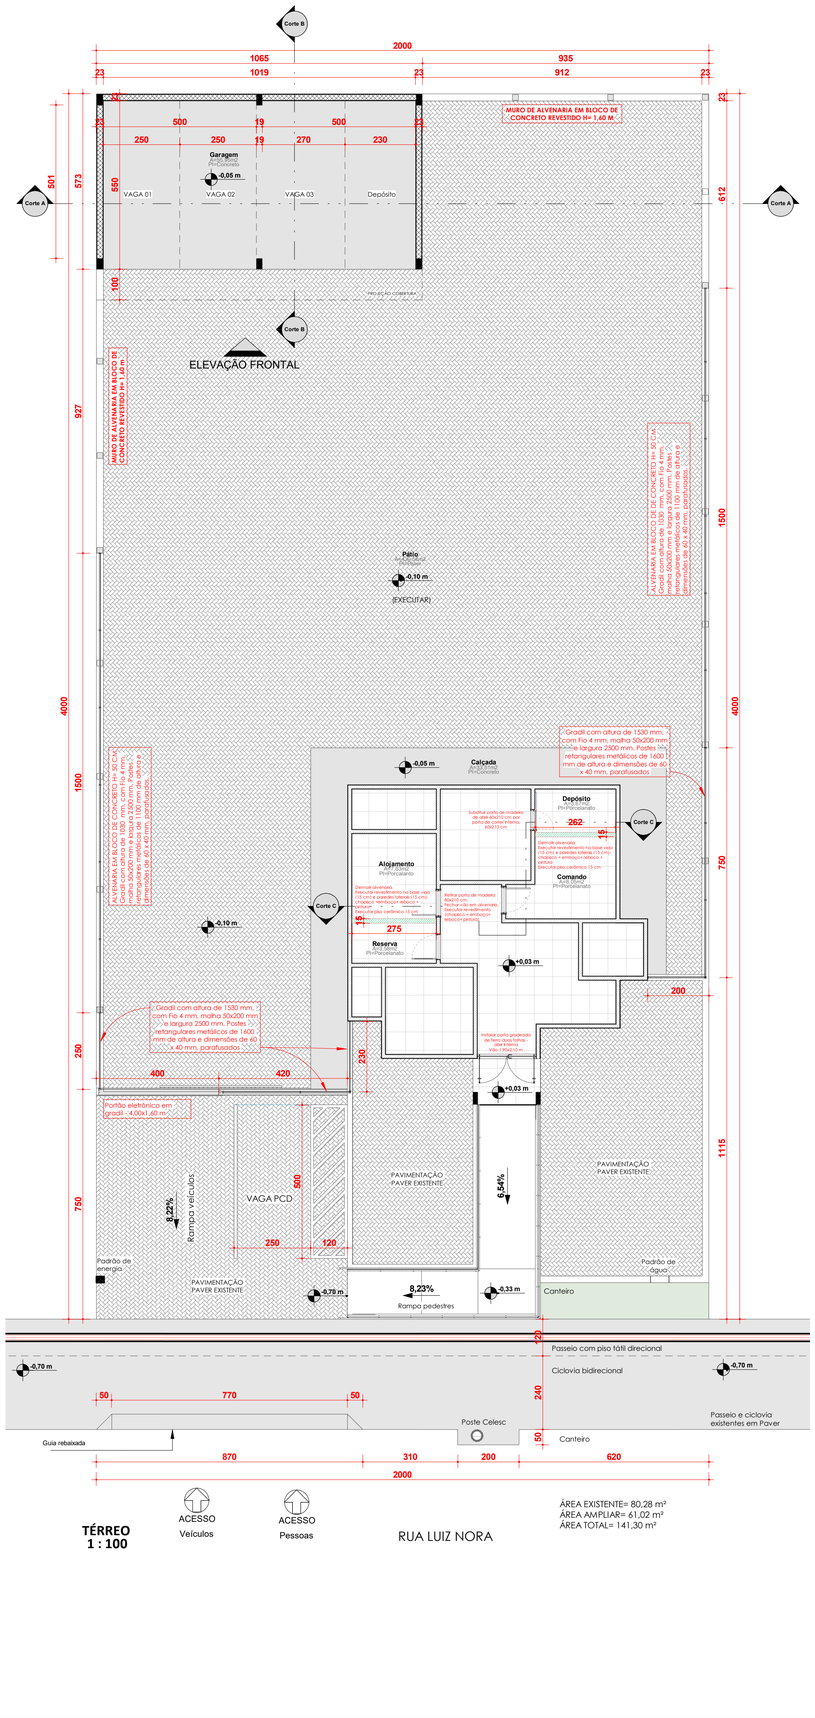


TÉRREO
1 : 100

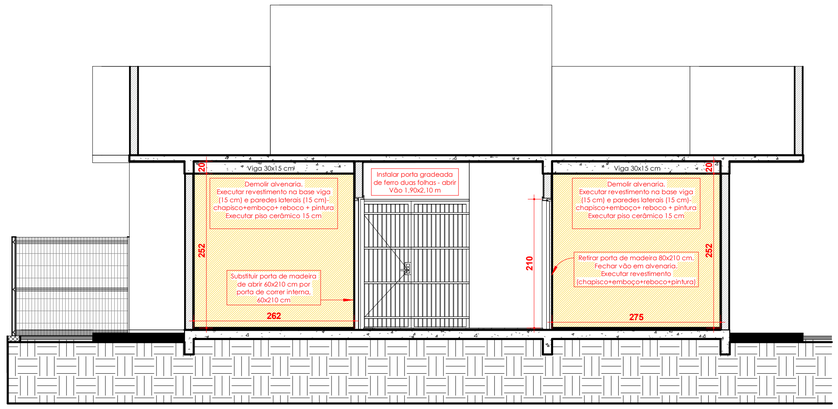


Corte C
1 : 50

Corte B
1 : 100

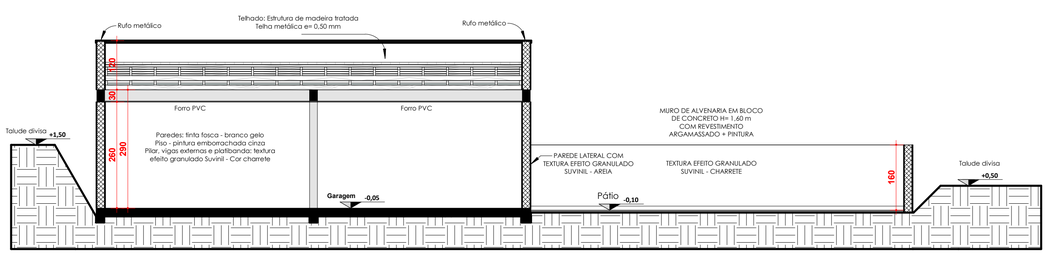


Corte A
1 : 75

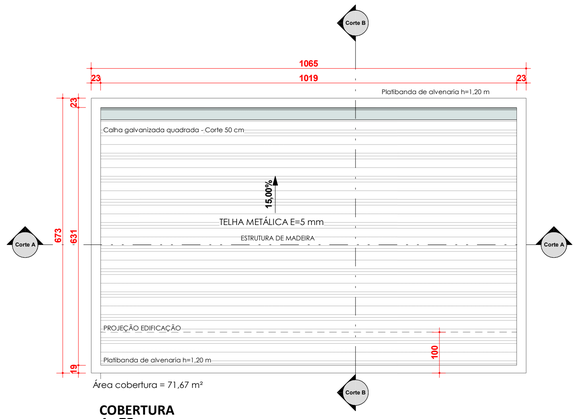

Área cobertura = 71,67 m²

COBERTURA
1 : 75

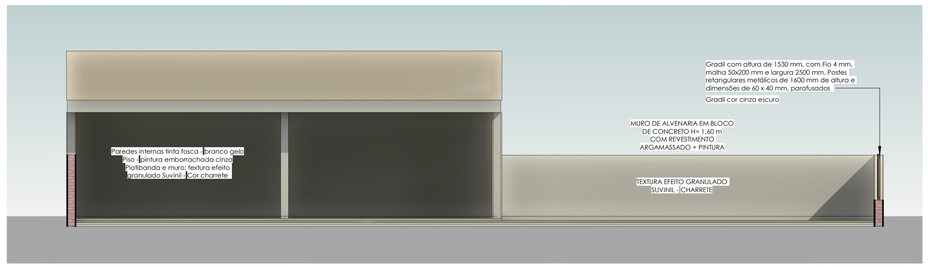

ELEVAÇÃO FRONTAL
1 : 75

gov.br
Documento assinado digitalmente
ELIZIANE DA SILVA
Data: 19/05/2026 08:31:17-0300
Verifique em https://validar.iti.gov.br

PROJETO ARQUITETÔNICO

OBRA: AMPLIAÇÃO E REFORMA DO DESTACAMENTO DA POLÍCIA MILITAR DE IOMERÊ COM CERCAMENTO E PAVIMENTAÇÃO

ENDEREÇO:
Rua Luiz Nora, Centro, Iomerê/SC

RESPONSÁVEL TÉCNICO:
ELIZIANE DA SILVA
ENGENHEIRA CIVIL
CREA-SC: 183867-9

CONTEÚDO:
Planta baixa
Planta de cobertura
Corte A-A
Corte B-B
Corte C-C
Elevação Frontal

ESCALA: INDICADA
DATA: 14/05/2026
UNIDADE: Centímetros
PRANCHA: 02/02

PROPRIETÁRIO:
PREFEITURA MUNICIPAL DE IOMERÊ
CNPJ: 01.612.744/0001-20