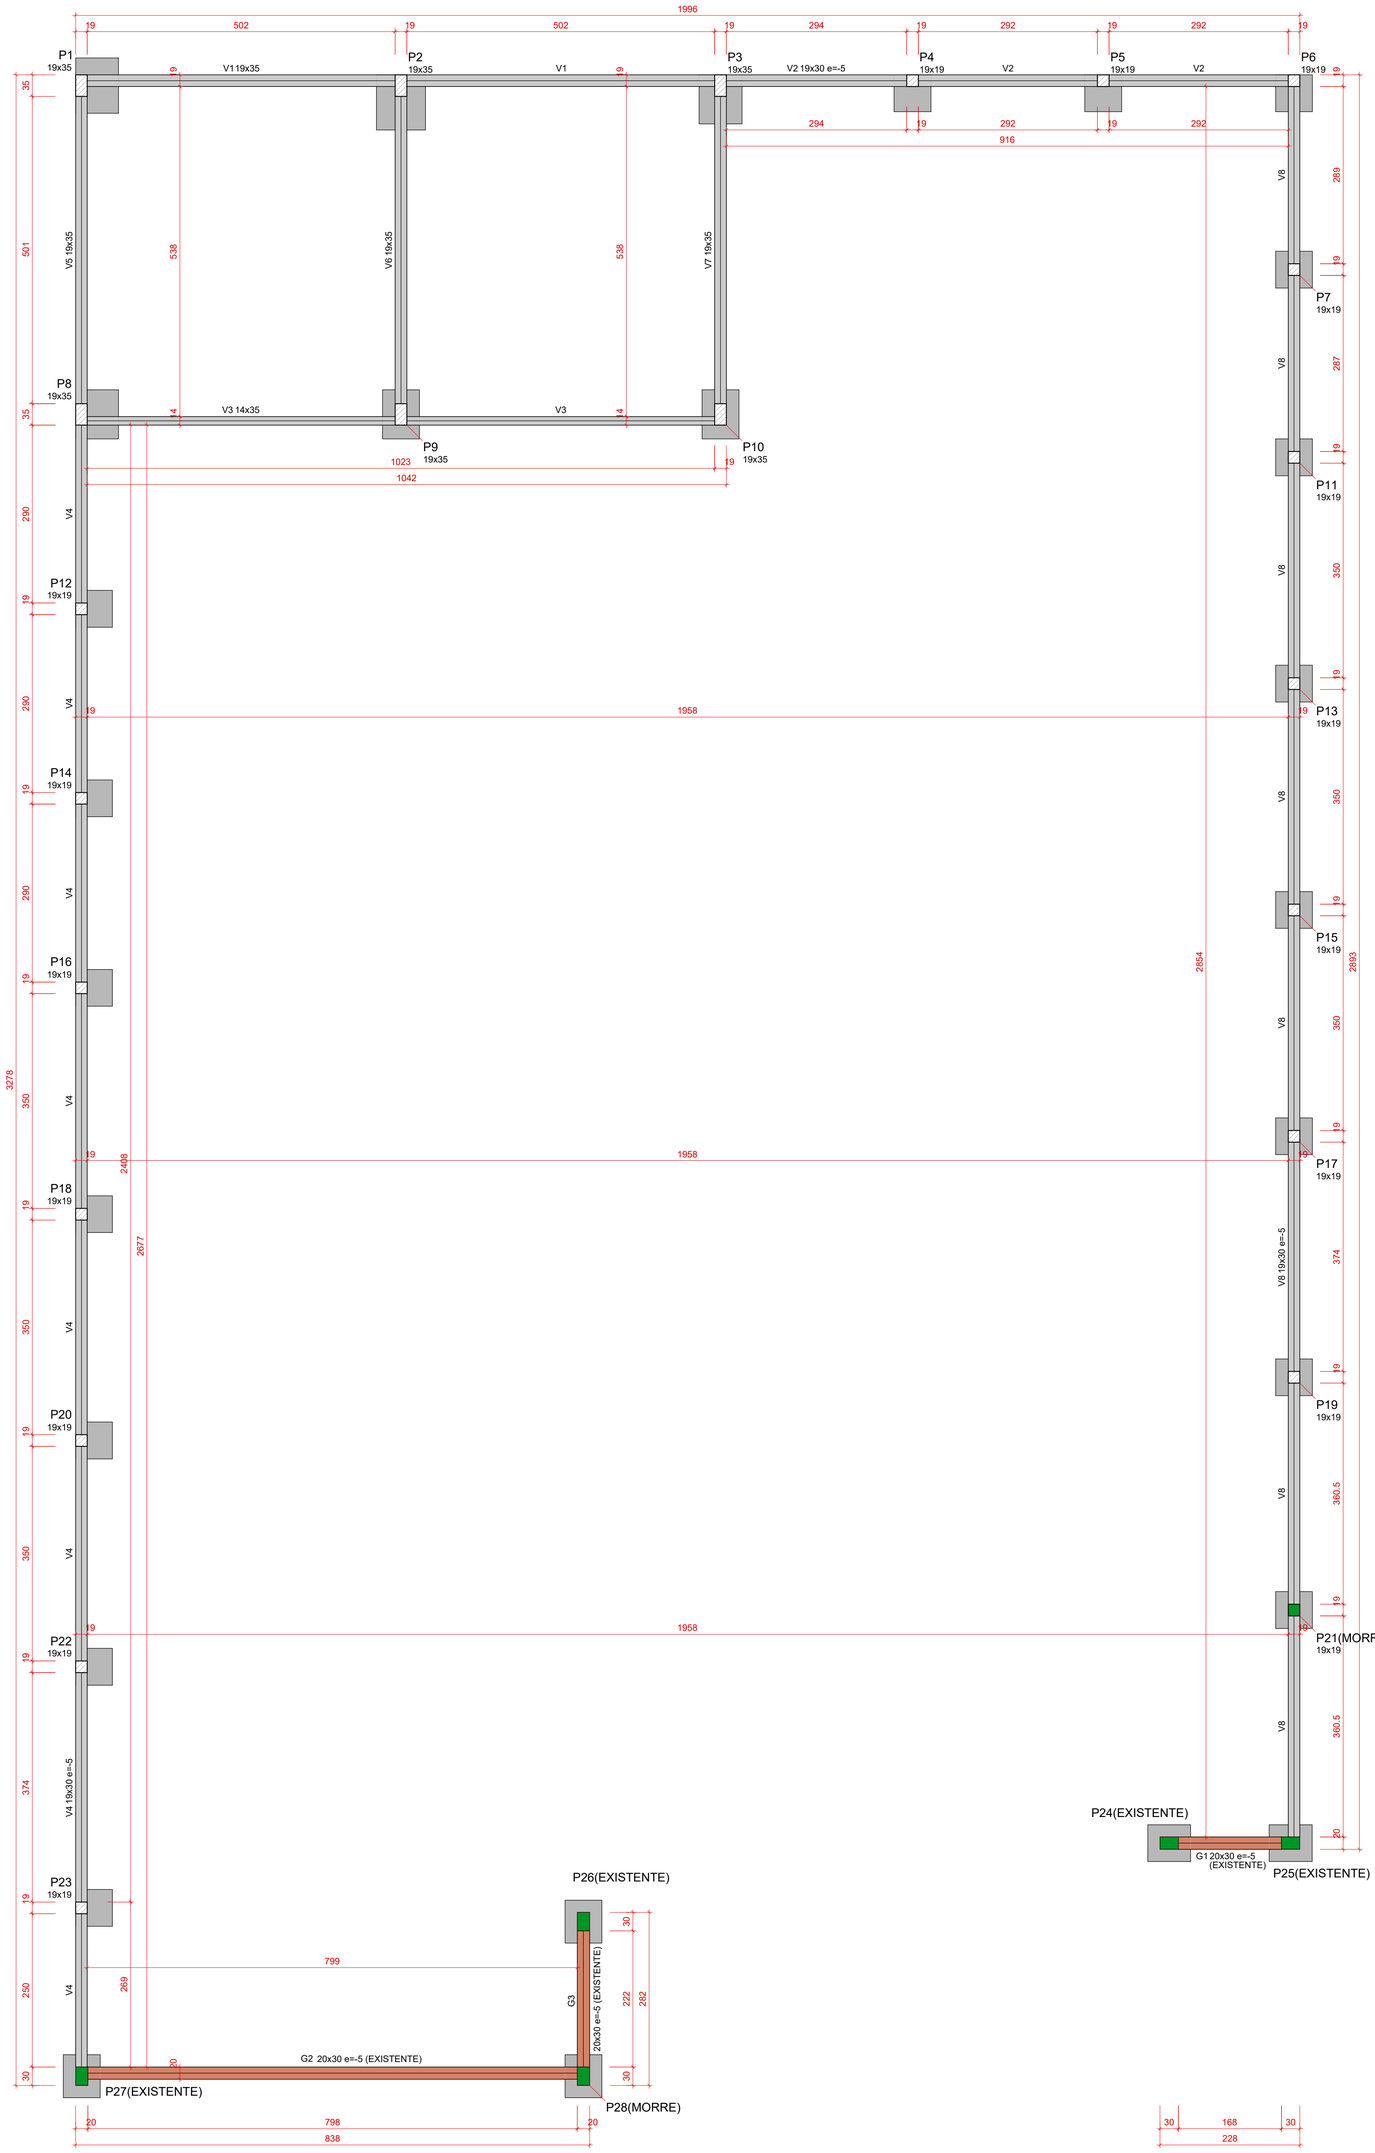


Forma do pavimento FUNDAÇÃO (Nível 0)

escala 1:50

Vigas			
Nome	Seção (cm)	Elevação (cm)	Nível (cm)
G1	20x30	-5	-5
G2	20x30	-5	-5
G3	20x30	-5	-5
V1	19x35	0	0
V2	19x30	-5	-5
V3	14x35	0	0
V4	19x30	-5	-5
V5	19x35	0	0
V6	19x35	0	0
V7	19x35	0	0
V8	19x30	-5	-5


Características dos materiais	
fck (kgf/cm²)	Ecs (kgf/cm²)
250	289800

Dimensão máxima do agregado = 19 mm


Pilares			
Nome	Seção (cm)	Elevação (cm)	Nível (cm)
P1	19x35	0	0
P2	19x35	0	0
P3	19x35	0	0
P4	19x19	0	0
P5	19x19	0	0
P6	19x19	0	0
P7	19x19	0	0
P8	19x35	0	0
P9	19x35	0	0
P10	19x35	0	0
P11	19x19	0	0
P12	19x19	0	0
P13	19x19	0	0
P14	19x19	0	0
P15	19x19	0	0
P16	19x19	0	0
P17	19x19	0	0
P18	19x19	0	0
P19	19x19	0	0
P20	19x19	0	0
P21	19x19	-5	-5
P22	19x19	0	0
P23	19x19	0	0
P24	20x30	-5	-5
P25	20x30	-5	-5
P26	20x30	-5	-5
P27	20x30	-5	-5
P28	20x30	-5	-5

Legenda dos pilares
Pilar que morre
Pilar que passa
Pilar genérico que morre

Legenda das vigas e paredes
Viga
Viga genérica

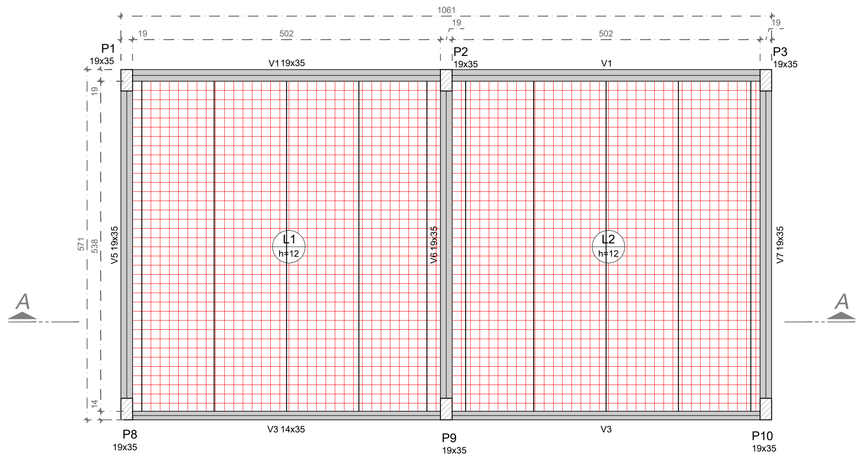

Armação superior- Piso de concreto armado
esc: 1/50

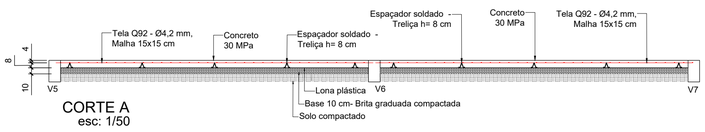

CORTE A
esc: 1/50

RESUMO DO AÇO

AÇO	DIAM (mm)	PESO (kg)
CA60	4.2	79.94
PESO TOTAL (kg)		
CA60	79.94	

Volume de concreto (C-30) = 6.48 m³
Volume de brita graduada = 5.40 m³
Área lona plástica = 54.02 m²

OBRIGATÓRIA A UTILIZAÇÃO DE ESPAÇADORES PARA CONCRETO ARMADO A FIM DE GARANTIR O COBRIMENTO MÍNIMO.



Prefeitura Municipal de Iomerê
Rua João Rech , 500, Centro - Centro - Iomerê - SC
(49) 3539-6034 - Whatsapp
engenharia1@iomere.sc.gov.br

PROJETO ESTRUTURAL - TÉRREO

OBRA:
AMPLIAÇÃO E REFORMA DO DESTACAMENTO DA POLÍCIA MILITAR DE IOMERÊ COM CERCAMENTO E PAVIMENTAÇÃO

ENDEREÇO:
Rua Luiz Nora, Centro, Iomerê/SC

CONTEÚDO:
FORMA

DATA:
MAIO/2026

NÚMERO DA ART PROJETO:
10486889-3

ESCALA:
INDICADA

RESPONSÁVEL TÉCNICO:
Documento assinado digitalmente
gov.br ELIZIANE DA SILVA
Data: 19/05/2026 08:33:26-0300
Verifique em https://validar.iti.gov.br

ENG. CIVIL ELIZIANE DA SILVA - CREA SC: 183867-9

UNIDADE:
CENTÍMETRO

PRANCHA:
02/07

REQUERENTE:

PREFEITURA MUNICIPAL DE IOMERÊ - CNPJ: 01.612.744/0001-20

Qualquer alteração no presente projeto deverá ser autorizada, por escrito, pelo responsável técnico.
Consultar a existência de projetos complementares. Em caso de divergência entre cotas e escala, prevalece as cotas.
Este projeto é de propriedade particular e não pode ser publicado, copiado ou colocado de forma acessível sem permissão do proprietário e do responsável técnico.
Direitos autorais reservados - Lei nº 5.194/66 - Lei nº 9.610/98.

arquivo geral pranchas estrutural amp destacamento.dwg