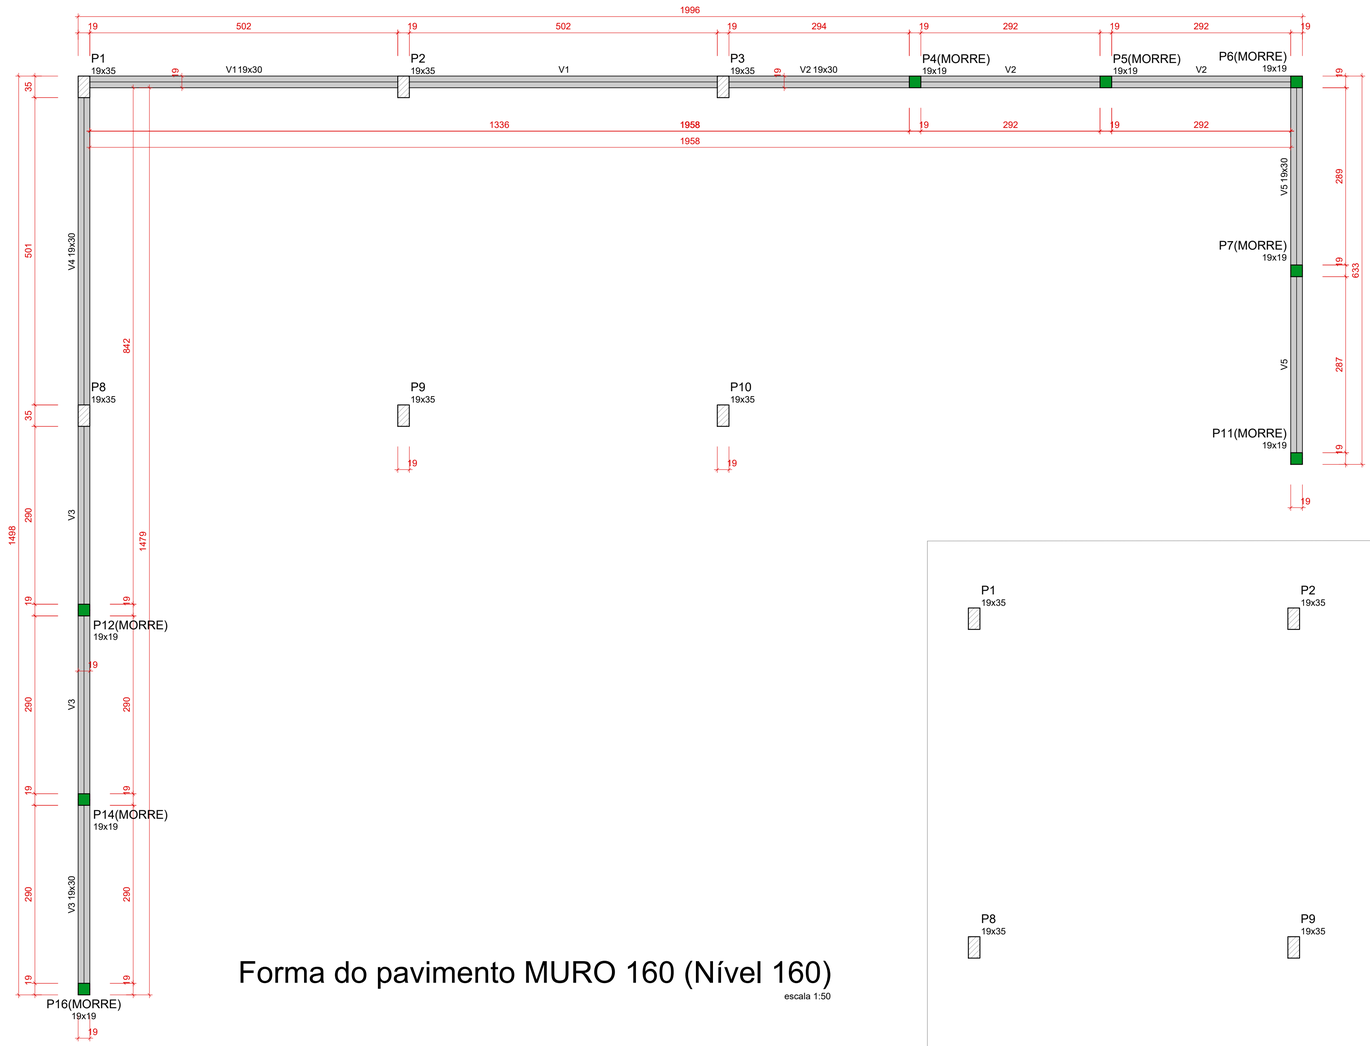


Forma do pavimento MURO 160 (Nível 160)

escala 1:50

Pilares			
Nome	Seção (cm)	Elevação (cm)	Nível (cm)
P1	19x35	0	160
P2	19x35	0	160
P3	19x35	0	160
P4	19x19	0	160
P5	19x19	0	160
P6	19x19	0	160
P7	19x19	0	160
P8	19x35	0	160
P9	19x35	0	160
P10	19x35	0	160
P11	19x19	0	160
P12	19x19	0	160
P14	19x19	0	160
P16	19x19	0	160


Vigas			
Nome	Seção (cm)	Elevação (cm)	Nível (cm)
V1	19x30	0	160
V2	19x30	0	160
V3	19x30	0	160
V4	19x30	0	160
V5	19x30	0	160

Características dos materiais	
fck (kgf/cm²)	Ecs (kgf/cm²)
250	289800

Dimensão máxima do agregado = 19 mm

Legenda dos pilares	
	Pilar que morre
	Pilar que passa

Legenda das vigas e paredes	
	Viga

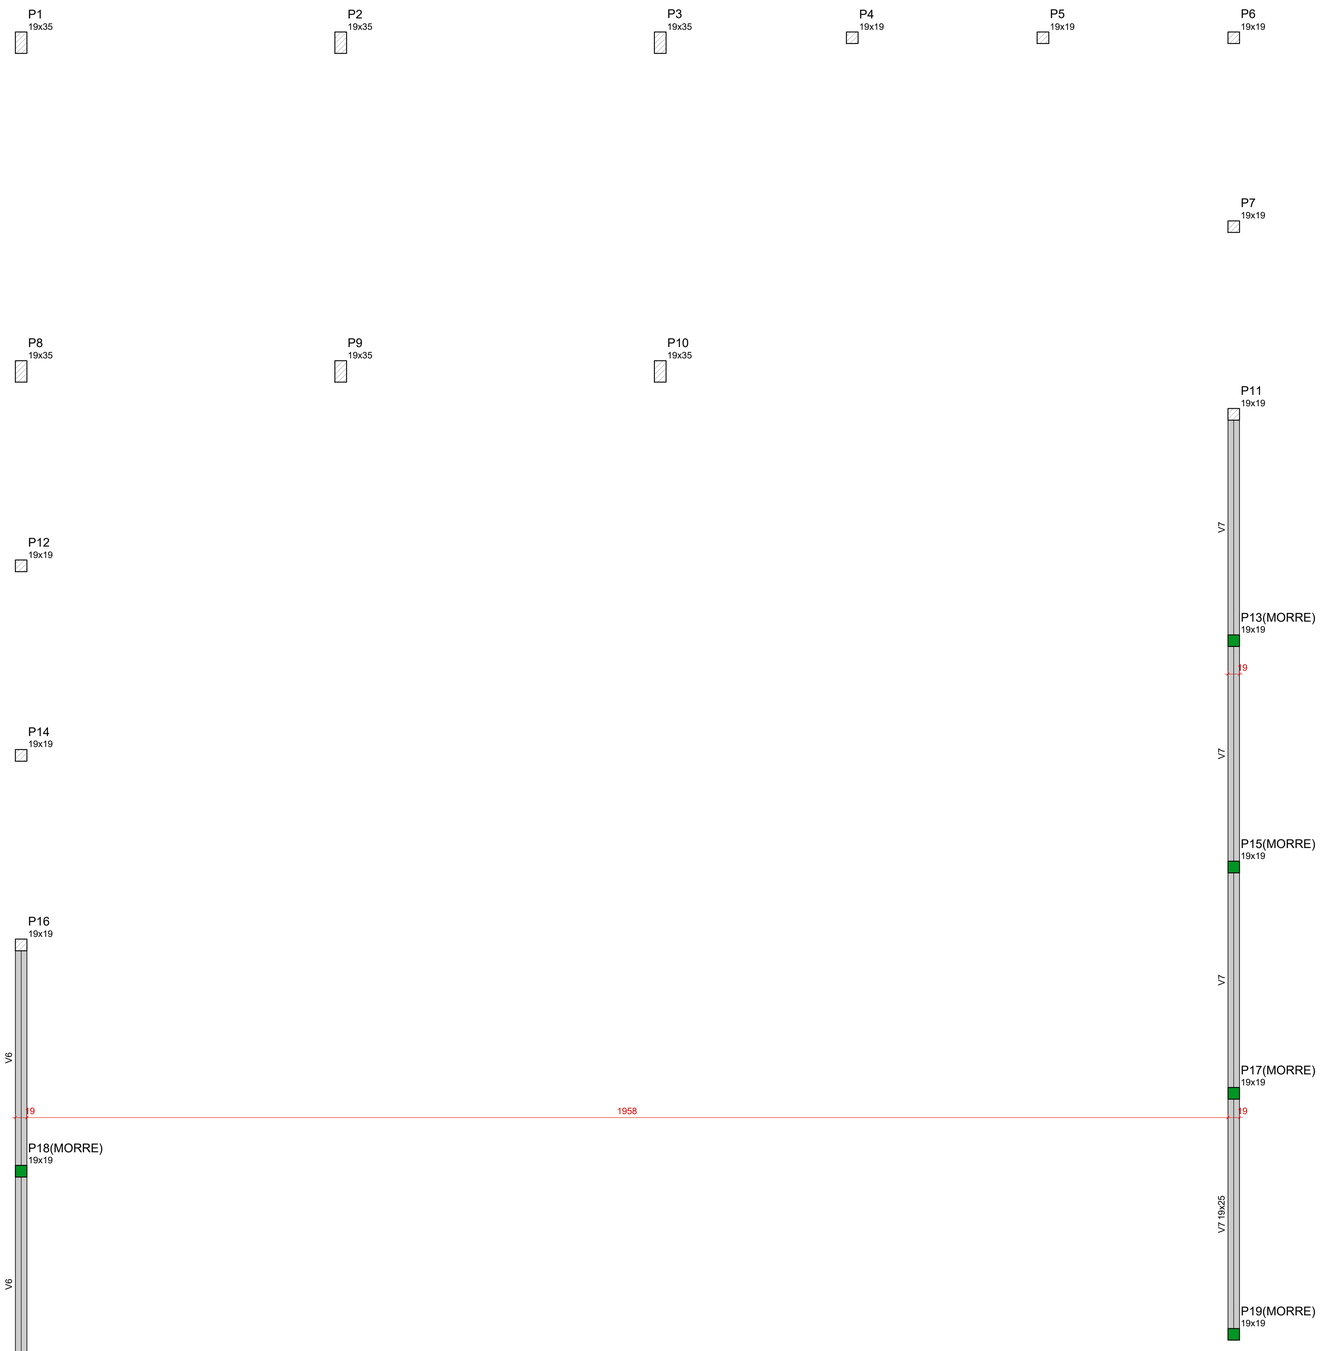

Forma intermediária do pavimento MURO 160 (Nível 50)

escala 1:50

Vigas			
Nome	Seção (cm)	Elevação (cm)	Nível (cm)
V6	19x25	0	50
V7	19x25	0	50

Características dos materiais	
fck (kgf/cm²)	Ecs (kgf/cm²)
250	289800

Dimensão máxima do agregado = 19 mm

Pilares			
Nome	Seção (cm)	Elevação (cm)	Nível (cm)
P1	19x35	0	50
P2	19x35	0	50
P3	19x35	0	50
P4	19x19	0	50
P5	19x19	0	50
P6	19x19	0	50
P7	19x19	0	50
P8	19x35	0	50
P9	19x35	0	50
P10	19x35	0	50
P11	19x19	0	50
P12	19x19	0	50
P13	19x19	0	50
P14	19x19	0	50
P15	19x19	0	50
P16	19x19	0	50
P17	19x19	0	50
P18	19x19	0	50
P19	19x19	0	50
P20	19x19	0	50
P22	19x19	0	50
P23	19x19	0	50

Legenda dos pilares	
	Pilar que morre
	Pilar que passa

Legenda das vigas e paredes	
	Viga

Prefeitura Municipal de Iomerê

Rua João Rech , 500, Centro - Centro - Iomerê - SC
(49) 3539-6034 - Whatsapp
engenharia1@iomere.sc.gov.br

PROJETO ESTRUTURAL - PAV. INTERMEDIÁRIOS

OBRA:
AMPLIAÇÃO E REFORMA DO DESTACAMENTO DA POLÍCIA MILITAR DE IOMERÊ COM CERCAMENTO E PAVIMENTAÇÃO

ENDEREÇO:
Rua Luiz Nora, Centro, Iomerê/SC

CONTEÚDO:
FORMA INTERMEDIÁRIA MURO 50 CM E MURO 160 CM

DATA:
MAIO/2026

NÚMERO DA ART PROJETO:
10486889-3

ESCALA:
INDICADA

UNIDADE:
CENTÍMETRO

RESPONSÁVEL TÉCNICO:
gov.br Documento assinado digitalmente
ELIZIANE DA SILVA
Data: 19/05/2026 08:34:54-0300
Verifique em https://validar.iti.gov.br

ENG. CIVIL ELIZIANE DA SILVA - CREA SC: 183867-9

REQUERENTE:

PREFEITURA MUNICIPAL DE IOMERÊ - CNPJ: 01.612.744/0001-20

PRANCHA:
05/07

Qualquer alteração no presente projeto deverá ser autorizada, por escrito, pelo responsável técnico.
Consultar a existência de projetos complementares. Em caso de divergência entre cotas e escala, prevalece as cotas.
Este projeto é de propriedade particular e não pode ser publicado, copiado ou colocado de forma acessível sem permissão do proprietário e do responsável técnico.
Direitos autorais reservados - Lei nº 5.194/66 - Lei nº 9.610/98.

arquivo geral pranchas estrutural amp desatacamento.dwg