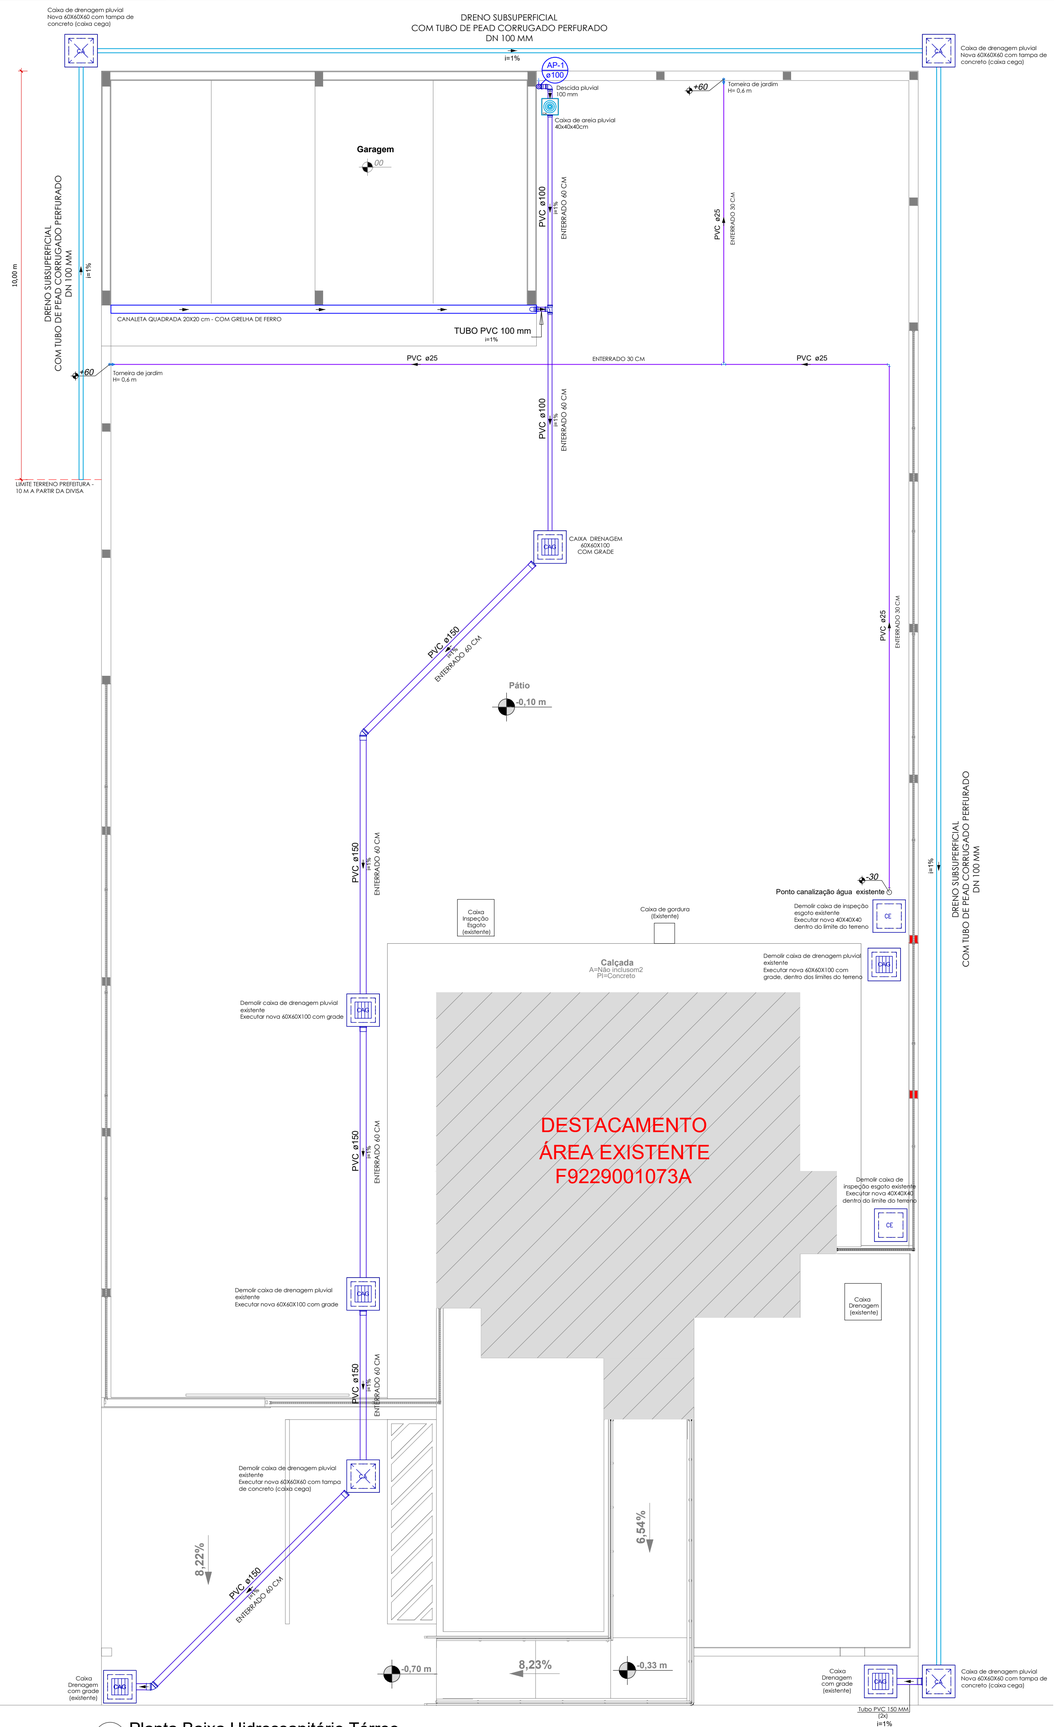


01 Planta Baixa Hidrossanitário Térreo
1 : 75

Legenda de condutos - TERREO
Água fria
Pluvial
Dreno

Legenda - TERREO	
CP	Caixa de passagem pluvial simples
	Caixa de areia pluvial
CAG	Caixa de areia pluvial c/grelha
CE	Caixas Inspeção Esgoto Simples
	Joelho 45° Serie R
	Joelho 90° Serie R
	Joelho 90° Serie R coluna
	Joelho 90° Serie R desce
	Te sanitário Série R

Lista de materiais - TERREO		
Pluvial		
Caixas de Passagem		
Caixa de areia pluvial		
CA - 40x40 cm		1 pç
Caixa de areia pluvial com grelha		
CAG- 60x60cm		4 pç
Caixa de passagem sem grelha		
CA- 60x60cm		4 pç
Caixa de inspeção esgoto simples		
CE- 40x40 cm		2 pç
PVC Drenagem		
Tubo PVC corrugado perfurado p/ dreno		
100 mm	60.00 m	
PVC série R		
Anel de borracha		
100mm	7 pç	
150mm	11 pç	
Joelho 45° Série R		
150 mm	2 pç	
Joelho 90° Série R		
100 mm	3 pç	
Tubo PVC rígido Série R ponta - bolsa		
100 mm	11.00 m	
150 mm	30.00 m	
Tê sanitário Série R		
100 mm - 100 mm	1 pç	

Lista de materiais - TERREO		
Água fria		
Aparelho		
Torneira de Jardim		
25 mm x 3/4"	2 pç	
PVC rígido soldável		
Curva 90 soldável		
25 mm	3 pç	
Tubos		
25 mm	41.00 m	
Tê 90 soldável		
25 mm	2 pç	
PVC soldável azul c/ bucha latão		
Joelho 90° soldável com bucha de latão		
25 mm - 3/4"	2 pç	




Lista de materiais - COBERTURA		
Pluvial		
Calha metálica		
Cabeceira retangular		
100 mm x 100 mm		1 pç
Calha retangular		
100 mm x 100 mm		10.19 m
PVC série R		
Anel de borracha		
100mm		2 pç
Joelho 45° Série R		
100 mm		1 pç
Joelho 90° Série R		
100 mm		1 pç
Tubo PVC rígido Série R ponta - bolsa		
100 mm		0.40 m


Legenda de condutos - COBERTURA
Pluvial

02 Planta Baixa Hidrossanitário Cobertura
1 : 50

DETALHAMENTO DRENO SUBSUPERFICIAL

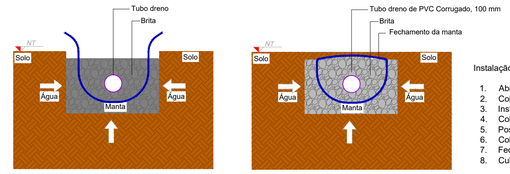


VISTA FRONTAL

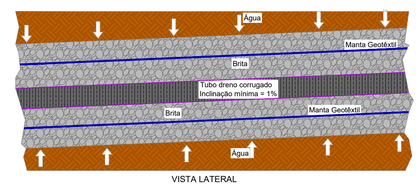

VISTA LATERAL


Instalação

1. Abra o buraco 60X60 cm;
2. Coloque a brita;
3. Instale a manta geotêxtil;
4. Coloque a brita;
5. Posicione o tubo dreno;
6. Coloque a brita;
7. Feche a manta;
8. Cubra com terra.

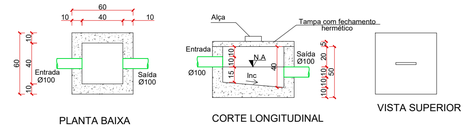


PLANTA BAIXA CORTE LONGITUDINAL VISTA SUPERIOR

DETALHE CAIXA DE INSPEÇÃO ESGOTO 40x40x40 CM - COM TAMPA DE CONCRETO S/ESC

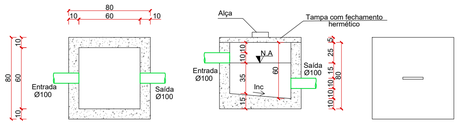

PLANTA BAIXA CORTE LONGITUDINAL VISTA SUPERIOR

DETALHE CAIXA PLUVIAL 60x60x60 CM - COM TAMPA DE CONCRETO S/ESC

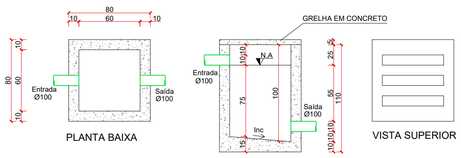

PLANTA BAIXA CORTE LONGITUDINAL VISTA SUPERIOR

DETALHE CAIXA PLUVIAL 60x60x100 CM - COM GRELHA S/ESC

Prefeitura Municipal de Iomerê
Rua João Rech , 500, Centro - Centro - Iomerê - SC
(49) 3539-6034 - Whatsapp
engenharia1@iomere.sc.gov.br

PROJETO HIDROSSANITÁRIO

OBRA: **AMPLIAÇÃO E REFORMA DO DESTACAMENTO DA POLÍCIA MILITAR DE IOMERÊ COM CERCAMENTO E PAVIMENTAÇÃO**

ENDEREÇO: Rua Luiz Nora, Centro, Iomerê/SC

CONTEÚDO: PLANTA BAIXA TÉRREO // PLANTA BAIXA COBERTURA LEGENDA// LISTA DE MATERIAIS//DETALHES

RESPONSÁVEL TÉCNICO: Documento assinado digitalmente gov.br ELIZIANE DA SILVA Data: 19/05/2026 08:34:54-0300 Verifique em https://validar.iti.gov.br

ENG. CIVIL ELIZIANE DA SILVA - CREA SC: 183867-9

REQUERENTE:

PREFEITURA MUNICIPAL DE IOMERÊ - CNPJ: 01.612.744/0001-20

DATA: MAIO/2026

NÚMERO DA ART PROJETO: **10486889-3**

ESCALA: INDICADA

UNIDADE: CENTÍMETRO

PRANCHA: **01/01**

Qualquer alteração no presente projeto deverá ser autorizada, por escrito, pelo responsável técnico.
Consultar a existência de projetos complementares. Em caso de divergência entre cotas e escala, prevalece as cotas.
Este projeto é de propriedade particular e não pode ser publicado, copiado ou colocado de forma acessível sem permissão do proprietário e do responsável técnico.
Direitos autorais reservados - Lei nº 5.194/66 - Lei nº 9.610/98.