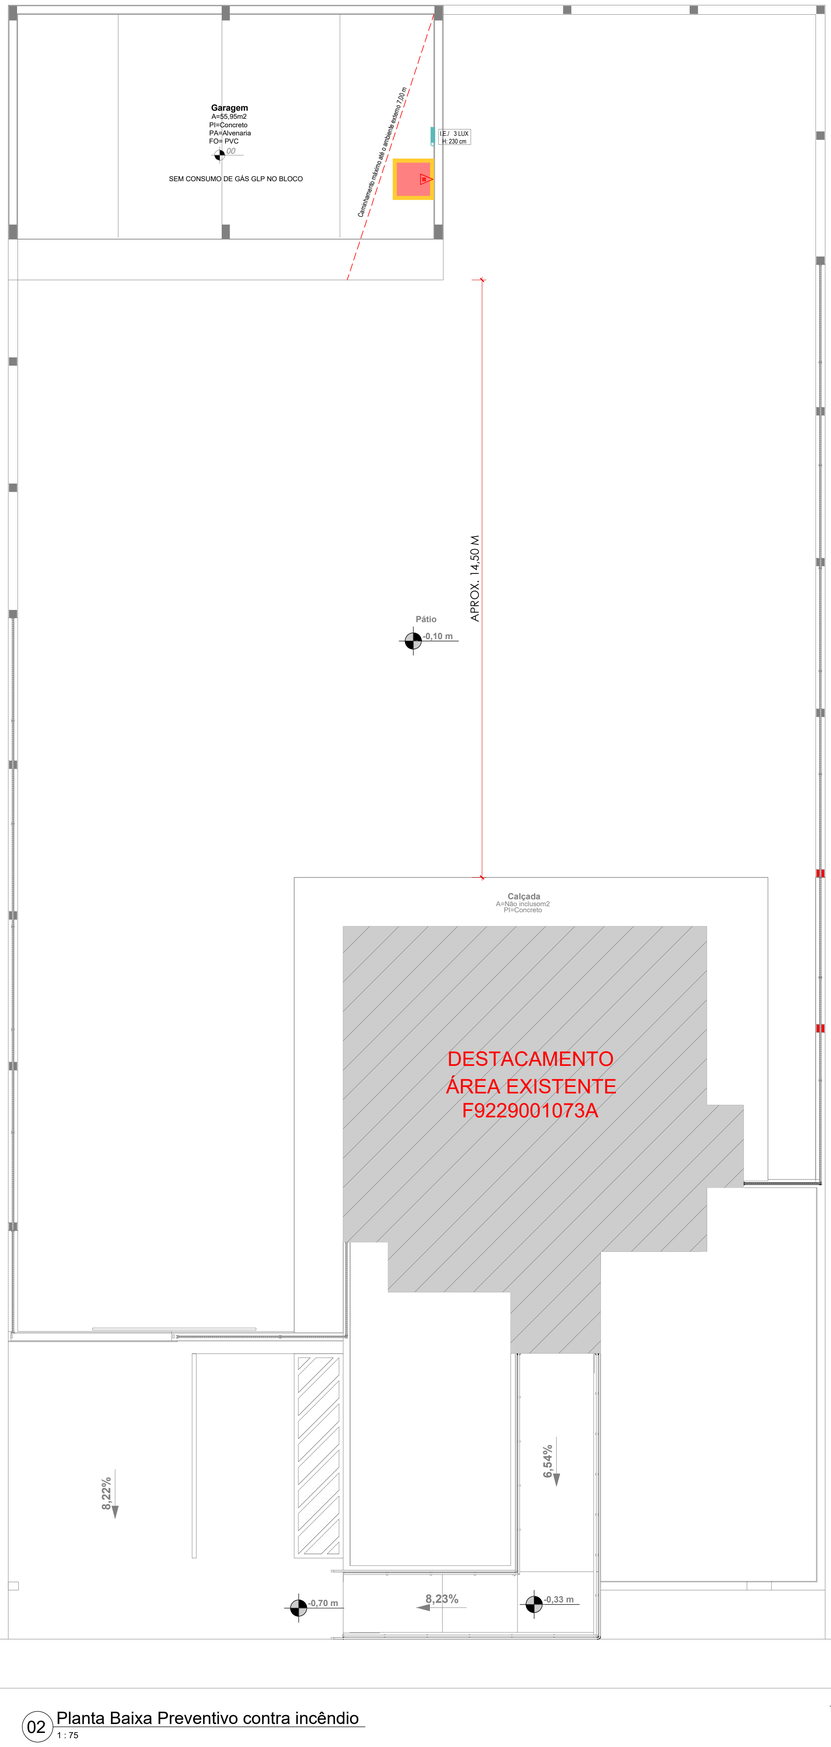


02 Planta Baixa Preventivo contra incêndio
1 : 75


PREVENTIVO DE INCÊNDIO SIMBOLOGIA

SÍMBOLO	DESCRIÇÃO
	Extintor portátil c/ sinalização de parede - pó químico seco (pqs) 4kg.
	Ponto de iluminação de emergência
	Sinalização de piso dos extintores.Quadrado com 100 cm de lado na cor vermelha e com as bordas pintadas na cor amarela com 10 cm.

Nome da Edificação	DESTACAMENTO POLÍCIA MILITAR DE IOMERE		
Proprietário:	Município de Iomerê	CNPJ:	01.612.744/0001
Responsável pessoa física:	Alcindo Perosa	CPF:	637.904.409-49
Responsável técnico:	Eliziane da Silva	CREA/SC:	183867-9
Ocupações:	D-1 e G-1	Classificação:	Predominante
Carga de incêndio:	Média: 300<qfi≤1200;	Pavimentos:	térreo
Blocos:	2	Metragem total:	141,30 m²
Risco:	II	Lotação:	6
Altura:	Térreo	Matricula do imóvel	32.579
Tipo e quantidade de escadas:	Não se aplica	Situação:	Nova

DESTACAMENTO PM IOMERE

Ocupação	Tipo	Altura (m)	Lotação	Área (m²)	Á. comum (m²)	Á. solicitada (
BLOCO 1 (EXISTENTE)	D-1: Repartições públicas	0,00	5,00	80,28	0,00	0,00
BLOCO 2 (CONSTRUIR)	G-1: Garagem	0,00	1,00	61,02	0,00	61,02
TOTAL		0,00	6,00	141,30		

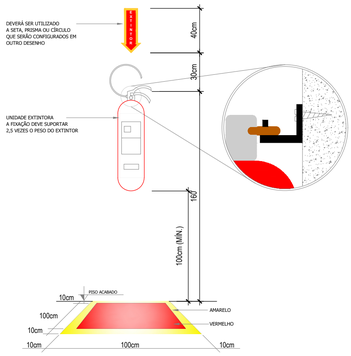

DETALHE DO EXTINTOR DE INCÊNDIO
(PINTURA E FIXAÇÃO PAVIMENTOS GARAGEM)
SEM ESCALA







SEÇÃO III – LOCALIZAÇÃO DOS EXTINTORES


ART. 15 - Os extintores do incêndio devem estar localizados:
I - NA CIRCULAÇÃO E EM ÁREA COMUM
II - ONDE A PROBABILIDADE DO FOGO BLOQUEAR O ACESSO DO EXTINTOR SEJA A MENOR POSSÍVEL
III - ONDE POSSUIR BOA VISIBILIDADE E ACESSO DESIMPEDIDO

ART. 16 - É proibido:
I - O DEPÓSITO DE MATERIAIS ABAIXO OU ACIMA DOS EXTINTORES
II - COLOCAR EXTINTOR DE INCÊNDIO NAS ESCADAS, RAMPAS, ANTECÂMARAS E EM SEUS PATAMARES

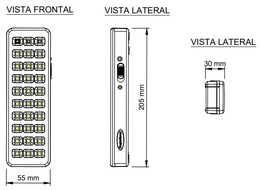

DETALHES DE INSTALAÇÃO

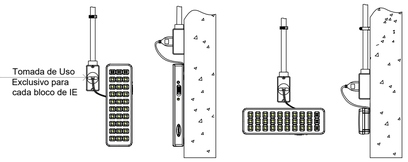


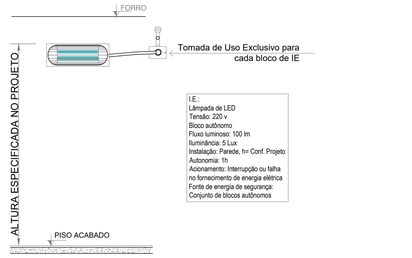

DETALHE DA ILUMINAÇÃO DE EMERGÊNCIA -
BLOCO AUTÔNOMO (SLIM)
S/ ESCALA

ESPECIFICAÇÕES LUMINÁRIAS DE EMERGÊNCIA	
Fluxo luminoso	Máximo: 100 lm
Alimentação	Bivolt automático 110 / 220 V
Autonomia mínima	1 hora
Área de abrangência	25 m²
OBSERVAÇÕES: TENSÃO MÁXIMA DO SIE NÃO SUPERIOR A 30 VCC.	
TOMADA EXCLUSIVA PARA OS BLOCOS DE IE	

PREFEITURA MUNICIPAL DE IOMERE

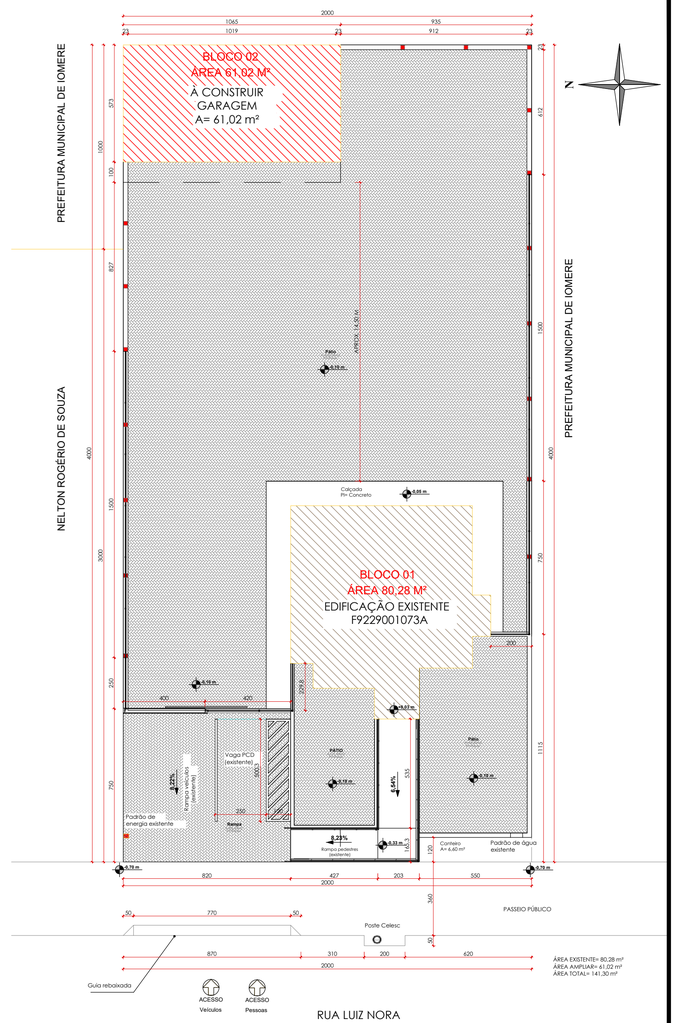

01 Planta de Localização
1 : 150

Prefeitura Municipal de Iomerê
Rua João Rech , 500, Centro - Centro - Iomerê - SC
(49) 3539-6034 - Whatsapp
engenharia1@iomere.sc.gov.br

PROJETO PREVENTIVO CONTRA INCÊNDIO

OBRA: **AMPLIAÇÃO E REFORMA DO DESTACAMENTO DA POLÍCIA MILITAR DE IOMERÊ COM CERCAMENTO E PAVIMENTAÇÃO**

ENDEREÇO: Rua Luiz Nora, Centro, Iomerê/SC

CONTEÚDO: PLANTA DE LOCALIZAÇÃO// PLANTA BAIXA TÉRREO // LEGENDA// DETALHES

RESPONSÁVEL TÉCNICO: ENG. CIVIL ELIZIANE DA SILVA - CREA SC: 183867-9

Documento assinado digitalmente gov.br ELIZIANE DA SILVA Data: 19/05/2026 08:36:03-0300 Verifique em https://validar.iti.gov.br

REQUERENTE: PREFEITURA MUNICIPAL DE IOMERÊ - CNPJ: 01.612.744/0001-20

DATA: MAIO/2026

NUMERO DA ART PROJETO: **10486889-3**

ESCALA: INDICADA

UNIDADE: CENTÍMETRO

PRANCHA: **01/01**

Qualquer alteração no presente projeto deverá ser autorizada, por escrito, pelo responsável técnico.
Consultar a existência de projetos complementares. Em caso de divergência entre cotas e escala, prevalece as cotas.
Este projeto é de propriedade particular e não pode ser publicado, copiado ou colocado de forma acessível sem permissão do proprietário e do responsável técnico.
Direitos autorais reservados - Lei nº 5.194/66 - Lei nº 9.610/98.