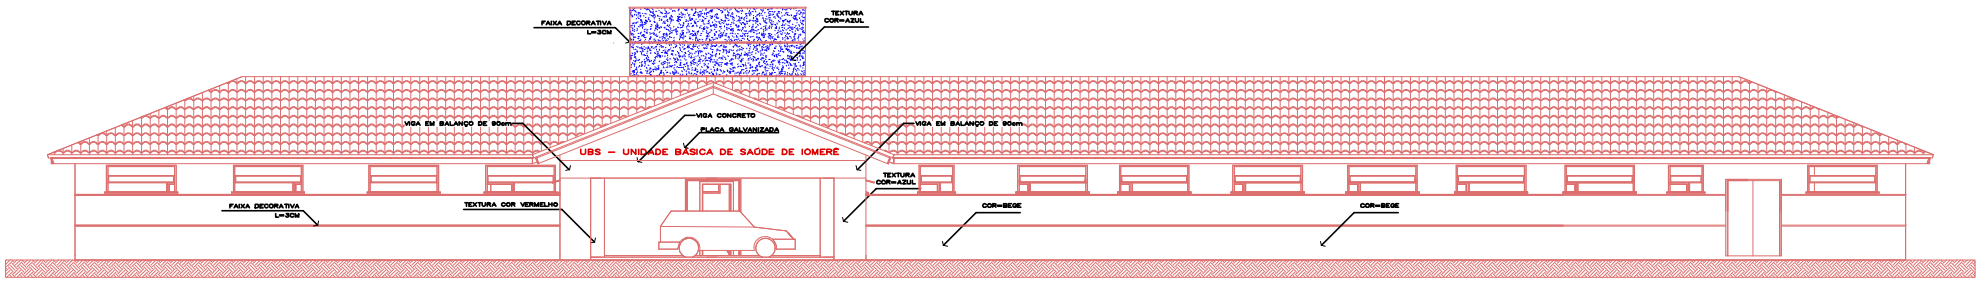

ELEVAÇÃO FRONTAL

ESC: 1/75

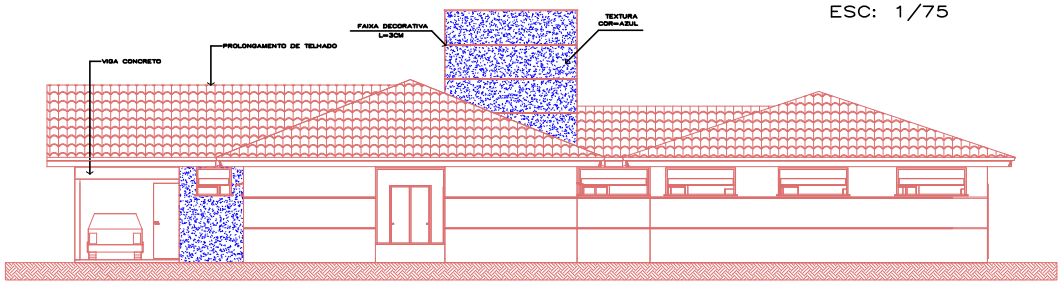

ELEVAÇÃO LATERAL

ESC: 1/75

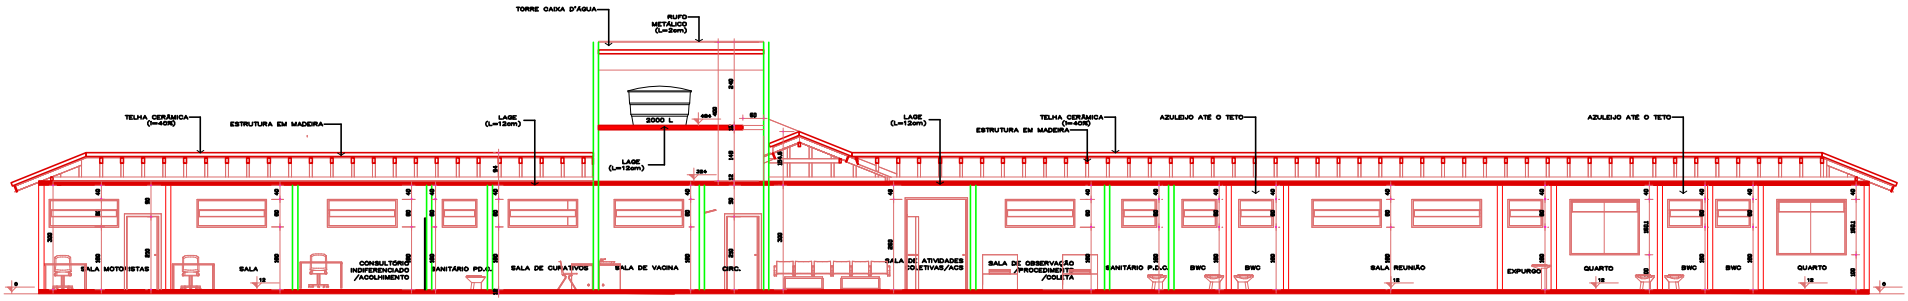

CORTE A A'

ESC: 1/75

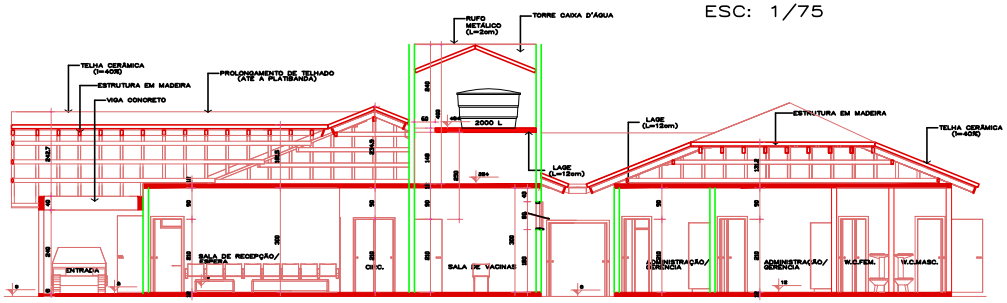

CORTE B B'

ESC: 1/75

LEGENDA

À CONSTRUIR

AMPLIAÇÃO

DIREITOS AUTORAIS RESERVADOS

ALTERACOES DO PROJETO SOMENTE PODERAO SER EFETUADAS MEDIANTE AUTORIZACAO DO PROJETISTA

AMARP

Associação dos Municípios do Alto Vale do Rio do Peixe

João Carlos Manaretto
Presidente

Odivar Clóvis Biscaro
Secretário Executivo

Av. Manoel Roque, 99
Videira – SC
Fone 3566355

TÍTULO: UNIDADE BÁSICA SAÚDE TIPO I (AMPLIAÇÃO)

PRANCHA: 02

REFERÊNCIA: ELEVAÇÕES E CORTES

PROPRIETÁRIO: PREF. MUNICIPAL IOMERÊ
CNPJ: 01.612.744/0001-80

ASSINATURA

RESPONSÁVEL TÉCNICO: JEAN MARCELO ZIERO
ARQ. E URB. CAU/SC A52654-0

ASSINATURA

DESENHO: JESSICA

ESCALA: INDICADA

DATA: MAIO/17

PREFEITURA