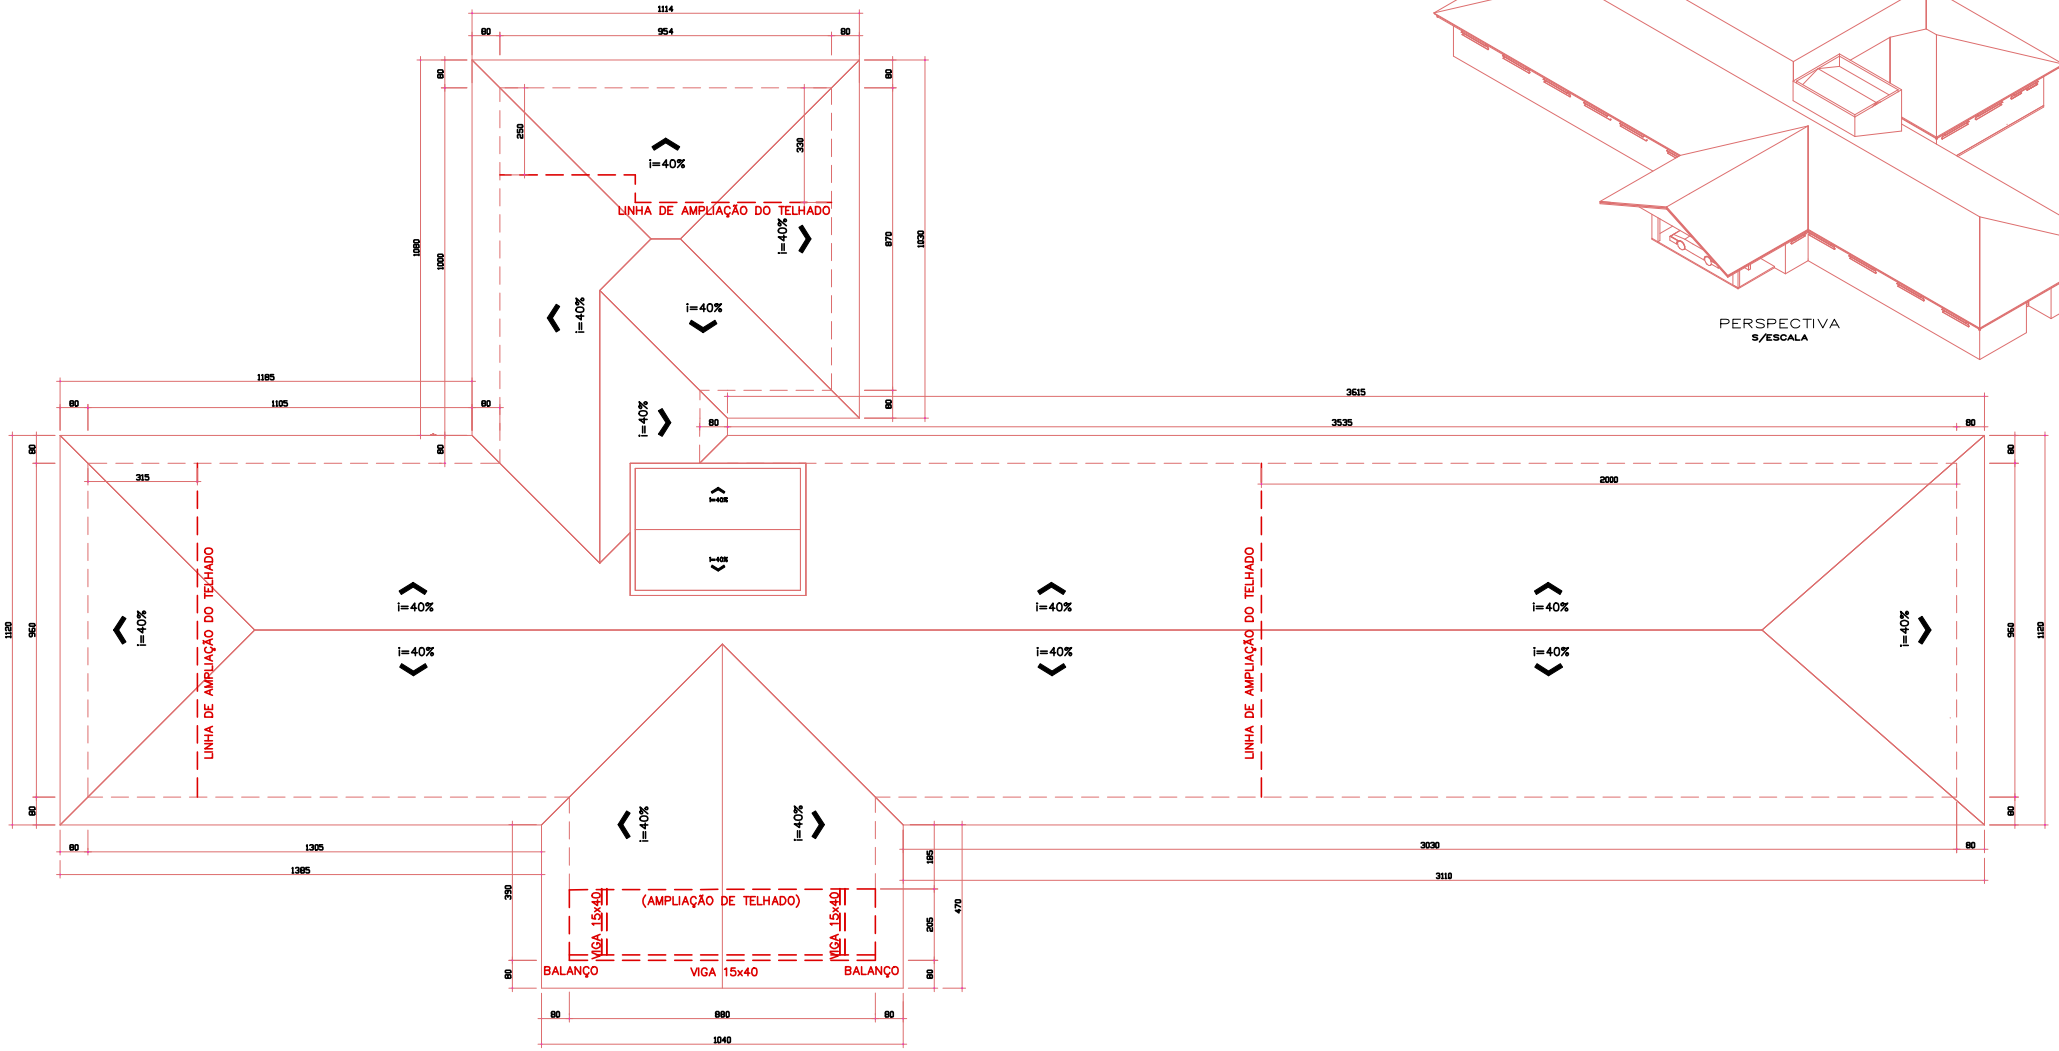

PLANTA COBERTURA
ESC= 1/75

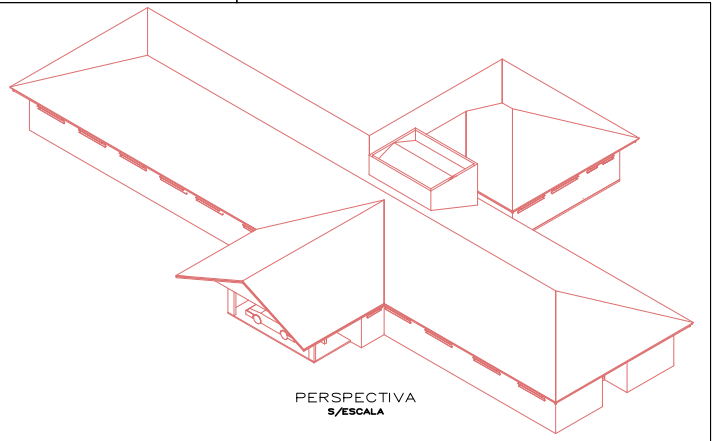

PERSPECTIVA
S/ESCALA

DIREITOS AUTORAIS RESERVADOS
ALTERACOES DO PROJETO SOMENTE PODERAO SER EFETUADAS MEDIANTE AUTORIZACAO DO PROJETISTA

AMARP
Associação dos Municípios do Alto Vale do Rio do Peixe

João Carlos Munaretto
Presidente

Odivar Clóvis Biscaro
Secretário Executivo

Av. Manoel Roque, 98
Videira – SC
Fone 5682255

TÍTULO
UNIDADE BÁSICA SAÚDE TIPO I (AMPLIAÇÃO)

PRANCHA
03

REFERÊNCIA
PLANTA DE COBERTURA
E PERSPECTIVA

PROPRIETÁRIO
PREF. MUNICIPAL IOMERÊ
CNPJ: 01.612.744/0001-20

ASSINATURA

RESPONSÁVEL TÉCNICO
JEAN MARCELO ZIERO
ARQ. E URB. CAU/BR A38454-0

ASSINATURA

DESENHO
JESSICA

ESCALA
INDICADA

DATA
MAIO/17

PREFEITURA