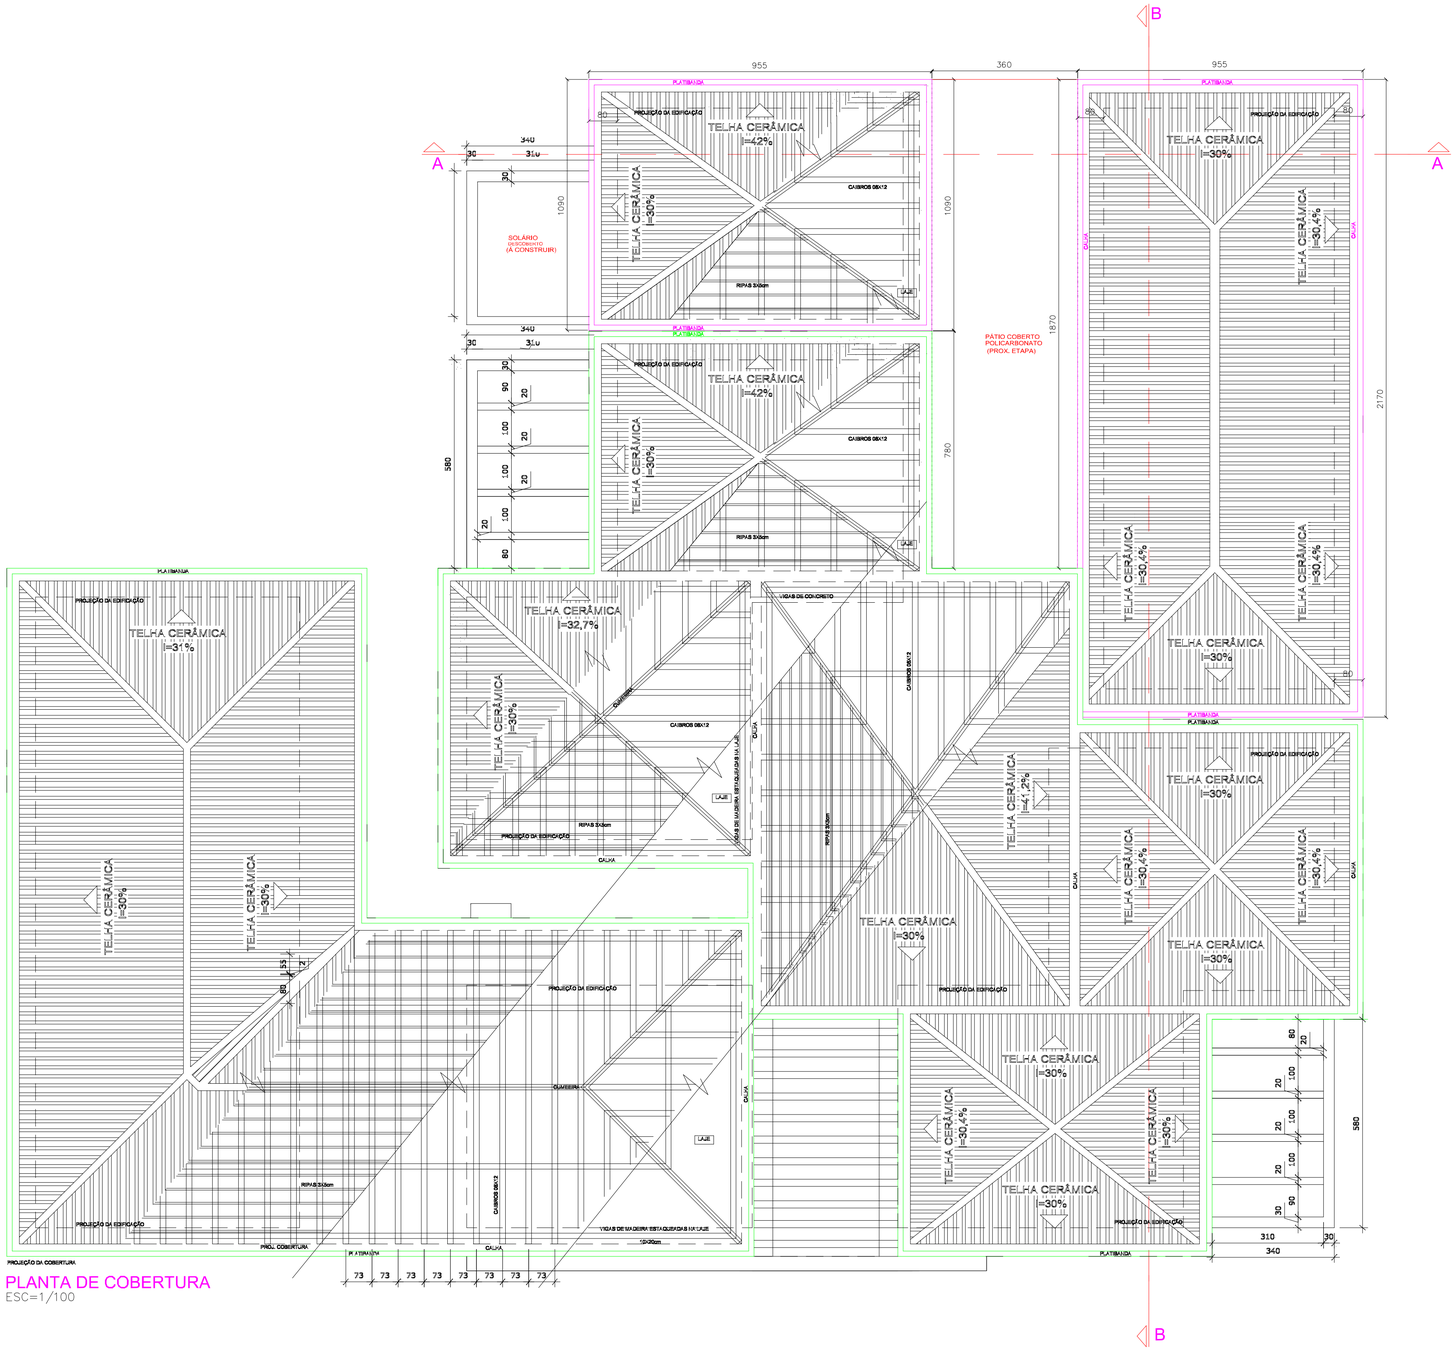

PLANTA DE COBERTURA
ESC=1/100

LEGENDA

PLATIBANDA EXISTENTE

PLATIBANDA À CONSTRUIR

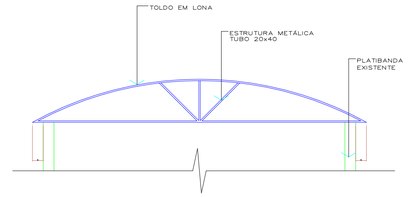

CORTE COBERTURA POLICARBONATO
Escala 1/25

DIREITOS AUTORAIS RESERVADOS
ALTERACOES DO PROJETO SOMENTE PODERAO SER EFETUADAS MEDIANTE AUTORIZACAO DO PROJETISTA

AMARP
Associação dos Municípios do Alto Vale do Rio do Peixe

Anoldo F. de Castilho
Presidente

Odivar Clóvis Biscaro
Secretario Executivo

Av. Manoel Roque, 99
Videira – SC
Fone 5660255

TÍTULO: PROJETO ARQUITETÔNICO

PRANCHA: 03

REFERÊNCIA:
CENTRO MUNIC. DE EDUCAÇÃO INFANTIL
PLANTA DE COBERTURA
LEGENDA

PROPRIETÁRIO: PREF. MUN. IOMERE

ASSINATURA:

RESPONSAVEL TECNICO:
JEAN MARCELO ZIERO
ARQ. E URB. – CAU/BR A32454-0

ASSINATURA:

DESENHO: ARQ. JEAN

ESCALA: 1 / 100

DATA: MAR/2016

PREFEITURA: