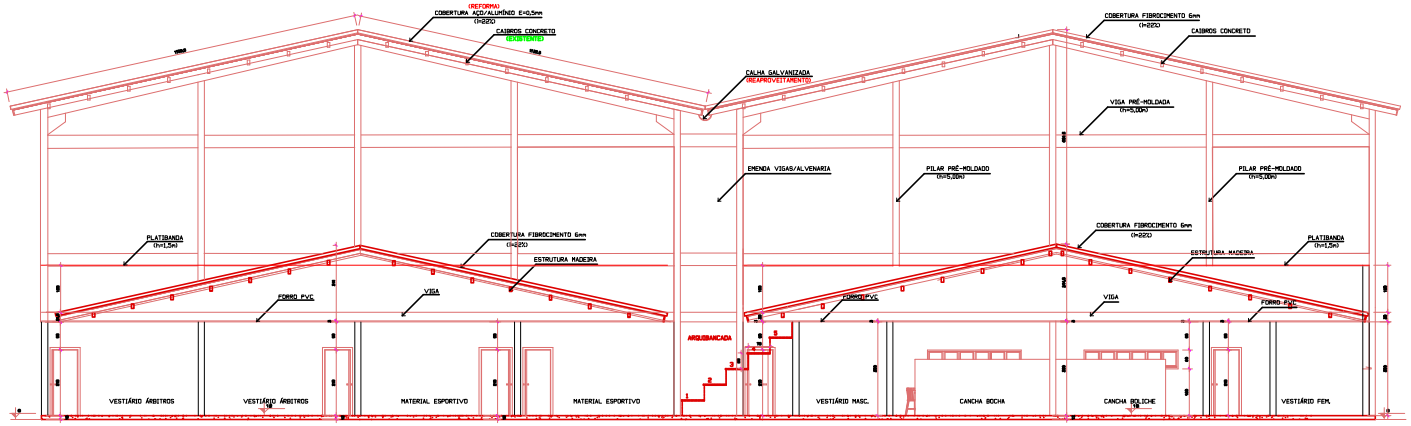

CORTE A – A'

Escala 1/100

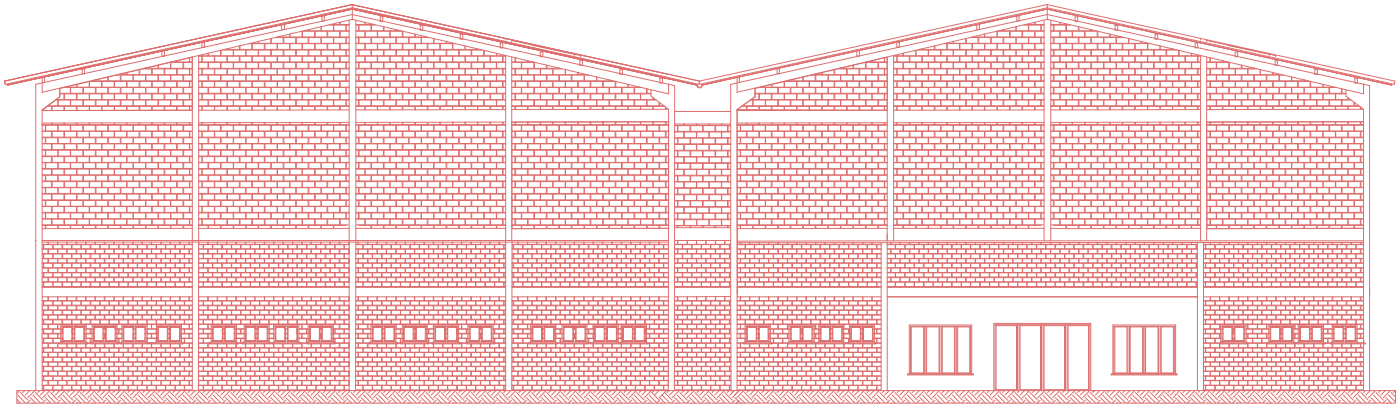

ELEVAÇÃO FRONTAL

Escala 1/100

DIREITOS AUTORAIS RESERVADOS

ALTERACOES DO PROJETO SOMENTE PODERAO SER EFETUADAS MEDIANTE AUTORIZACAO DO PROJETISTA

AMARP

Associação dos Municípios do Alto Vale do Rio do Peixe

Raul Ribas Neto
Presidente

Odivar Clóvis Biscaro
Secretario Executivo

Av. Manoel Roque, 90
Videira – SC
Fone 5660255

TÍTULO
REFORMA GINASIO DE ESPORTES

PRANCHA
02

REFERENCIA
CORTE A–A ELEVAÇÃO FRONTAL

PROPRIEDADE
P.M.IOMERE
....

ASSINATURA

RESPONSAVEL TECNICO
JEAN MARCELO ZIERO
ARQ. E URB. CAU/BR A32454-0

ASSINATURA

DESENHO
ARQ. JEAN

ESCALA
INDICADA

DATA
SET/2017

PREFEITURA