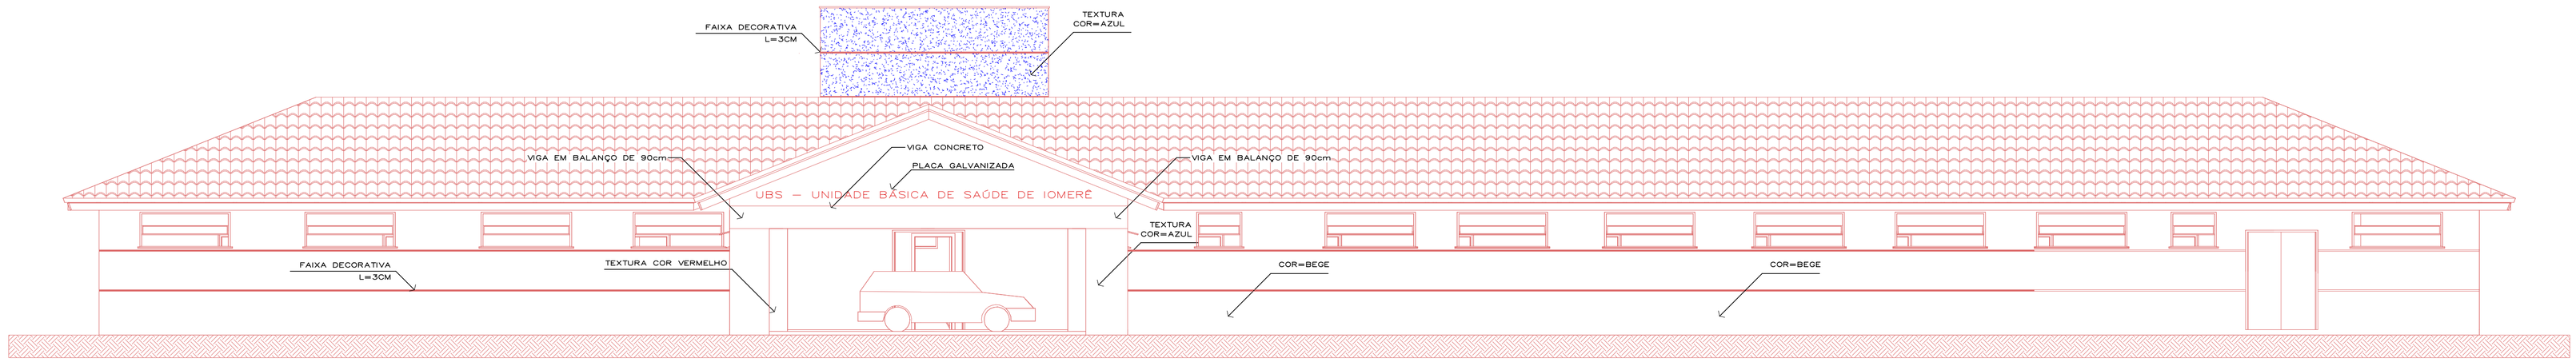

ELEVAÇÃO FRONTAL
ESC: 1/75

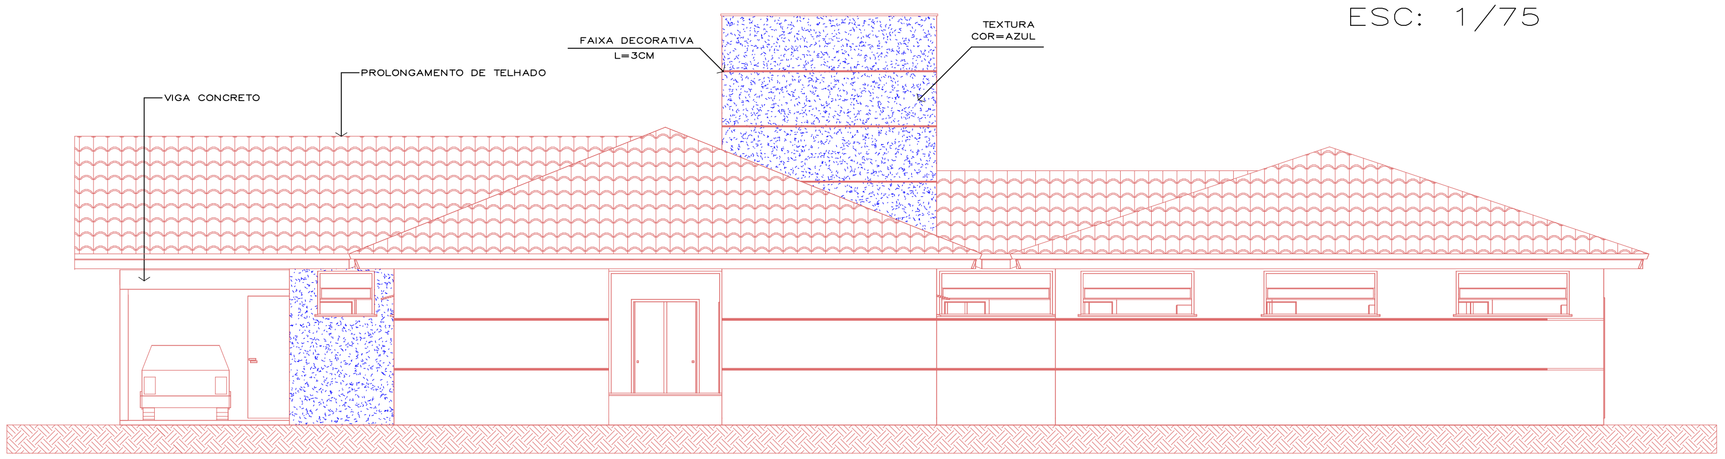

ELEVAÇÃO LATERAL
ESC: 1/75

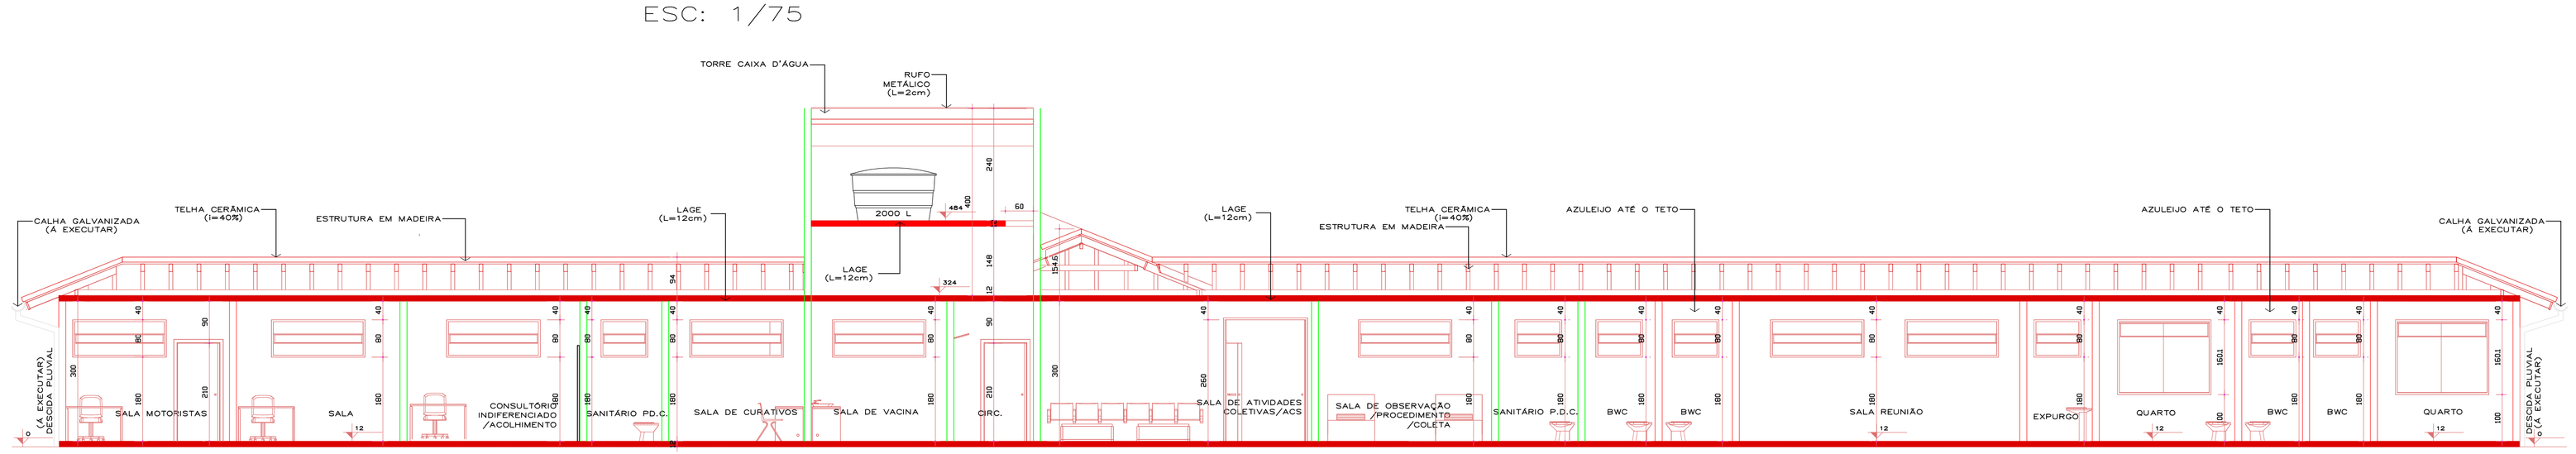

CORTE A A'
ESC: 1/75

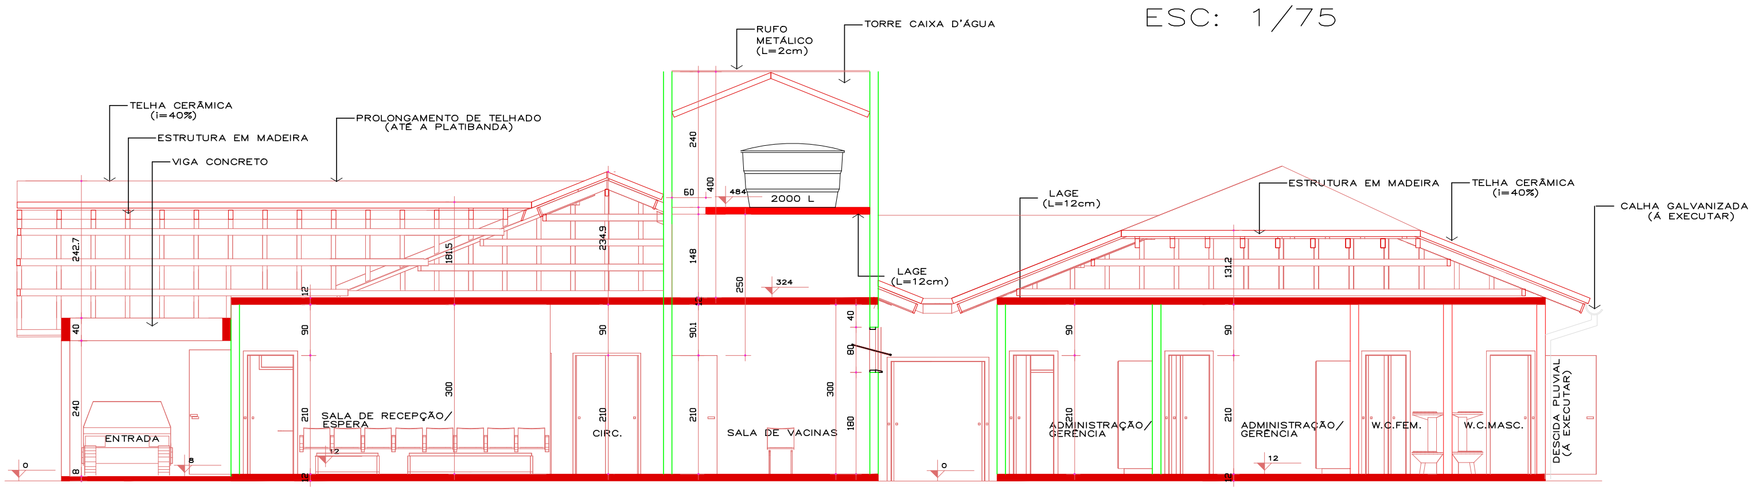

CORTE B B'
ESC: 1/75

LEGENDA

- À CONSTRUIR
- AMPLIAÇÃO

DIREITOS AUTORAIS RESERVADOS
ALTERACOES DO PROJETO SOMENTE PODERAO SER EFETUADAS MEDIANTE AUTORIZACAO DO PROJETISTA

AMARP
Associação dos Municípios do Alto Vale do Rio do Peixe

João Carlos Munaretto
Presidente

Odivar Clóvis Biscaro
Secretario Executivo

Av. Manoel Roque, 99
Videira – SC
Fone 5660255

TITULO
UNIDADE BÁSICA SAÚDE TIPO I (AMPLIAÇÃO)

PRANCHA
02

REFERENCIA
ELEVAÇÕES E CORTES

PROPRIETARIO
PREF. MUNICIPAL IOMERÊ
CNPJ: 01.612.744/0001-20

ASSINATURA

RESPONSAVEL TECNICO
JEAN MARCELO ZIERO
ARQ. E URB. CAU/BR A32454-0

ASSINATURA

DESENHO
JEAN

ESCALA
INDICADA

DATA
JAN/19

PREFEITURA