




PLANTA BAIXA
 AREA = 144,00m²
 ESC = 1/75

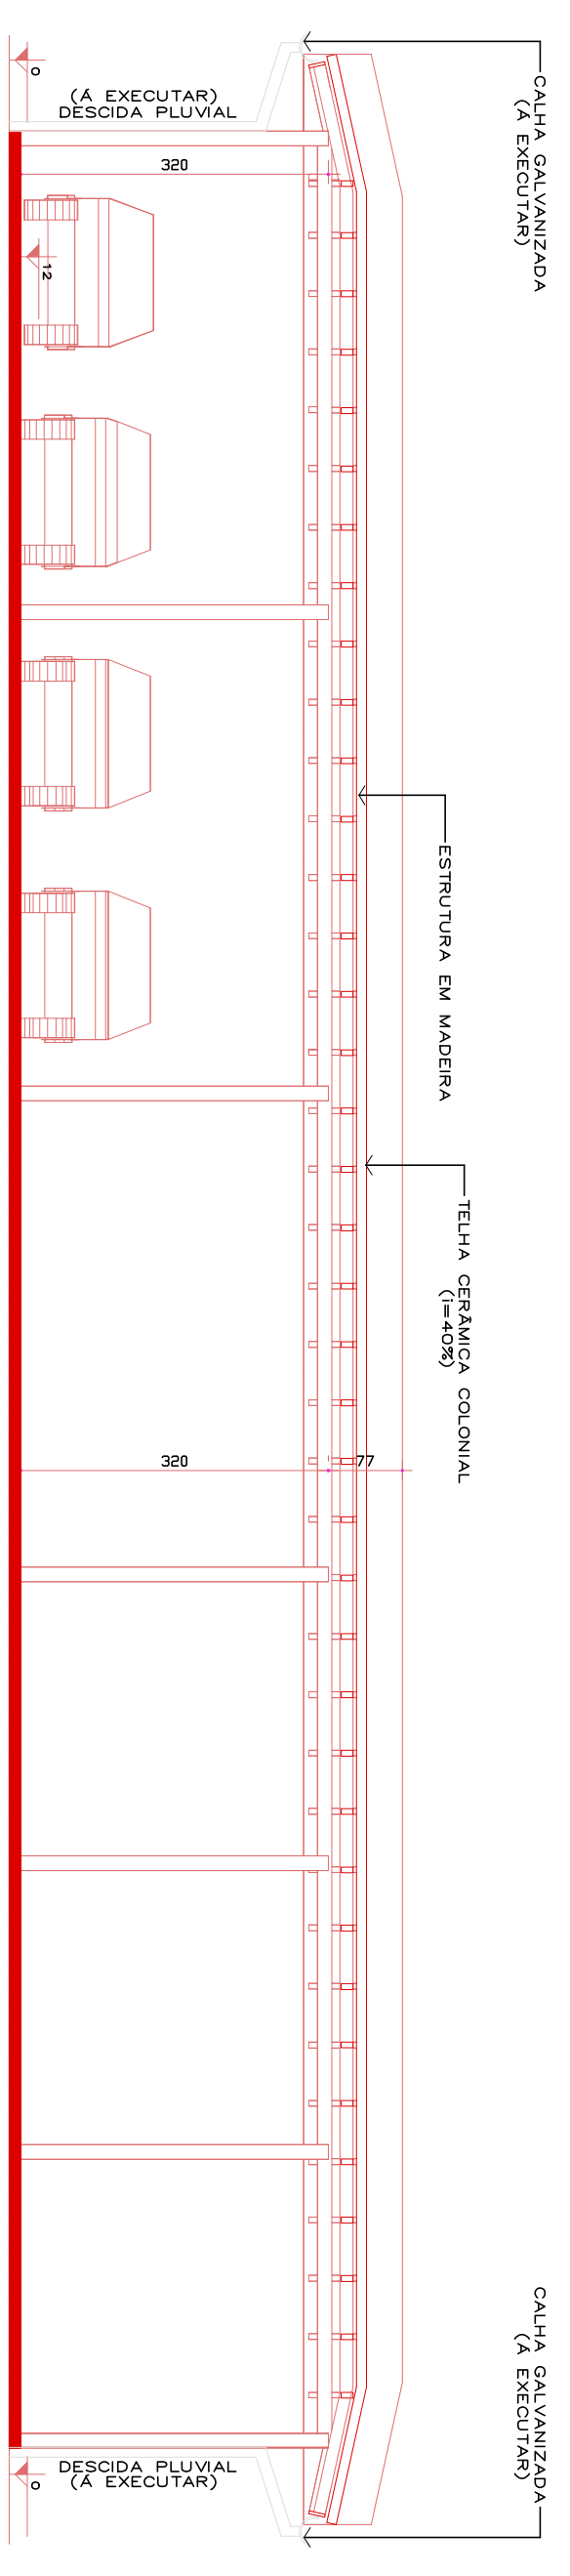


CORTE A A'
 ESC: 1/75

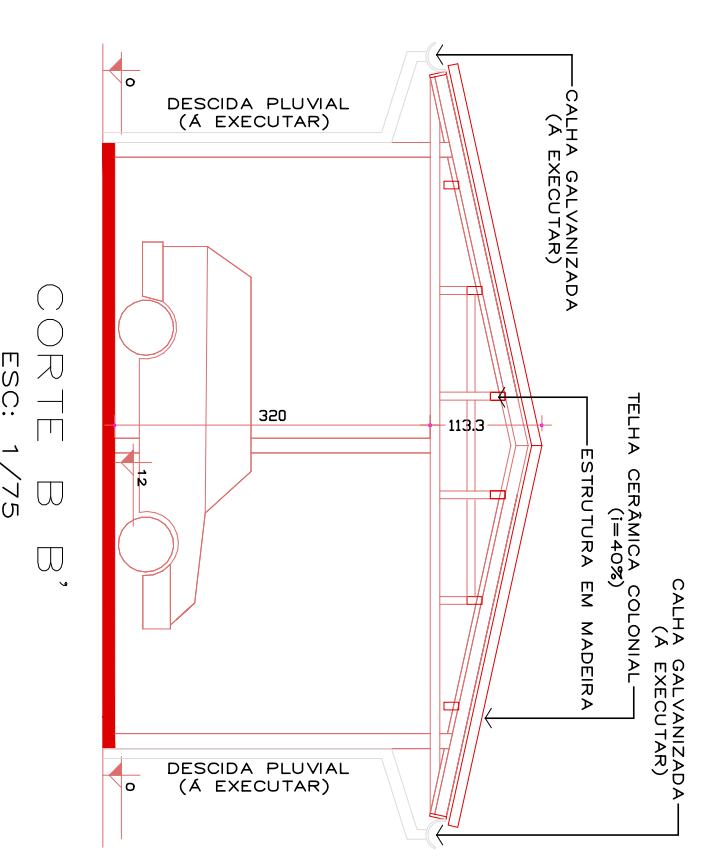

CORTE B B'
 ESC: 1/75

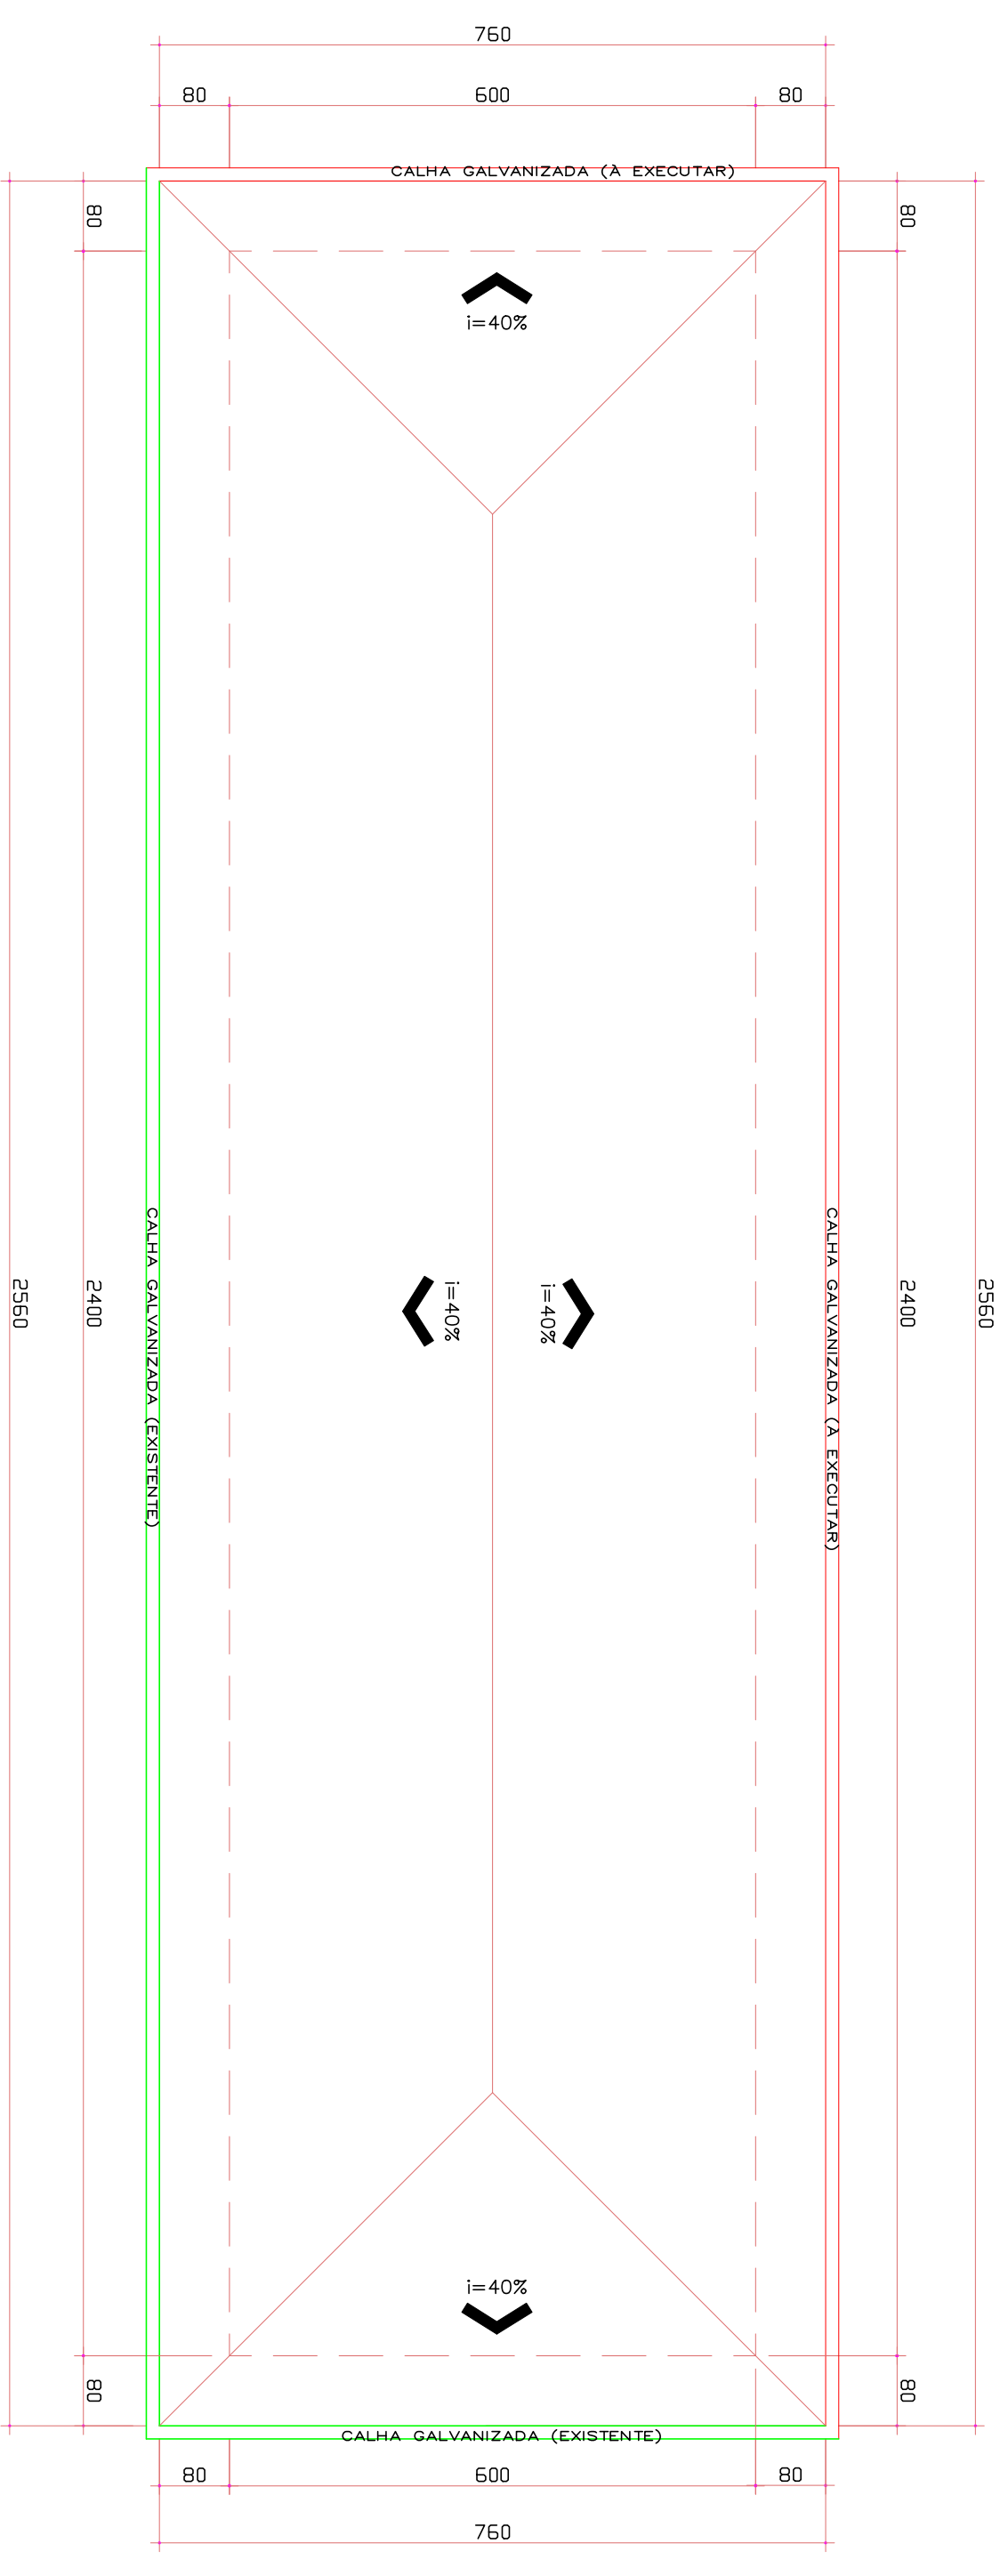


PLANTA COBERTURA
 ESC = 1/75

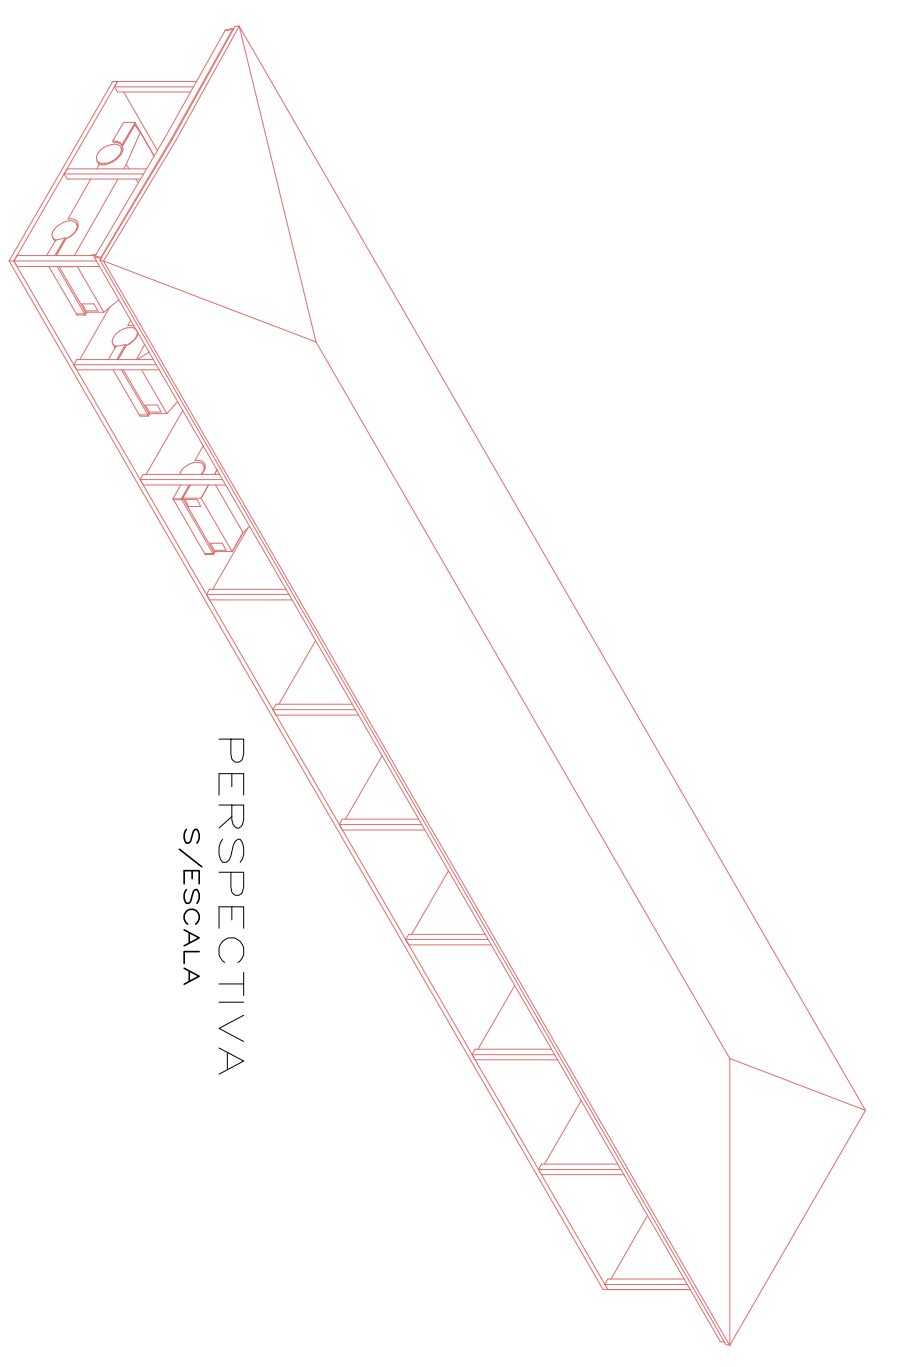

DIREITOS AUTORAIS RESERVADOS

ALTERAÇÕES DO PROJETO SOMENTE PODERÃO SER FEITAS MEDIANTE AUTORIZAÇÃO DO PROJETISTA

TÍTULO UNIDADE BÁSICA SAÚDE TIPO I		FRANCA 04	
REFERENCIA GARAGEM - PLANTA BAIXA COBERTURA / CORTES / PERSPECTIVA			
PROPRIETÁRIO PRF. MUNICIPAL IOMERRE		ASSINATURA _____	
RESPONSÁVEL TÉCNICO JEAN MARCELO ZIBRO ARQ. E URB. CAU/BR 48244-0		ASSINATURA _____	
INDICADA JEAN		PROJETADA _____	
DATA JAN/19		PROJETISTA _____	

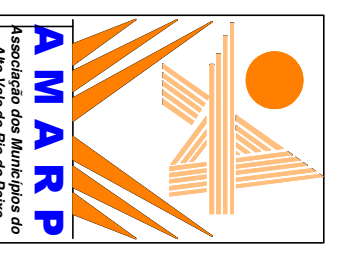

Associação dos Municípios de Aracaju e Região
 Rua Manoel Riquie, 99
 Povoado São José, Aracaju - SE

Presidente
 João Carlos Munarelio
 Secretário Executivo
 Odilvan Cláudio Biscaro
 Av. Manoel Riquie, 99
 Povoado São José, Aracaju - SE
 P.M. 55960-215