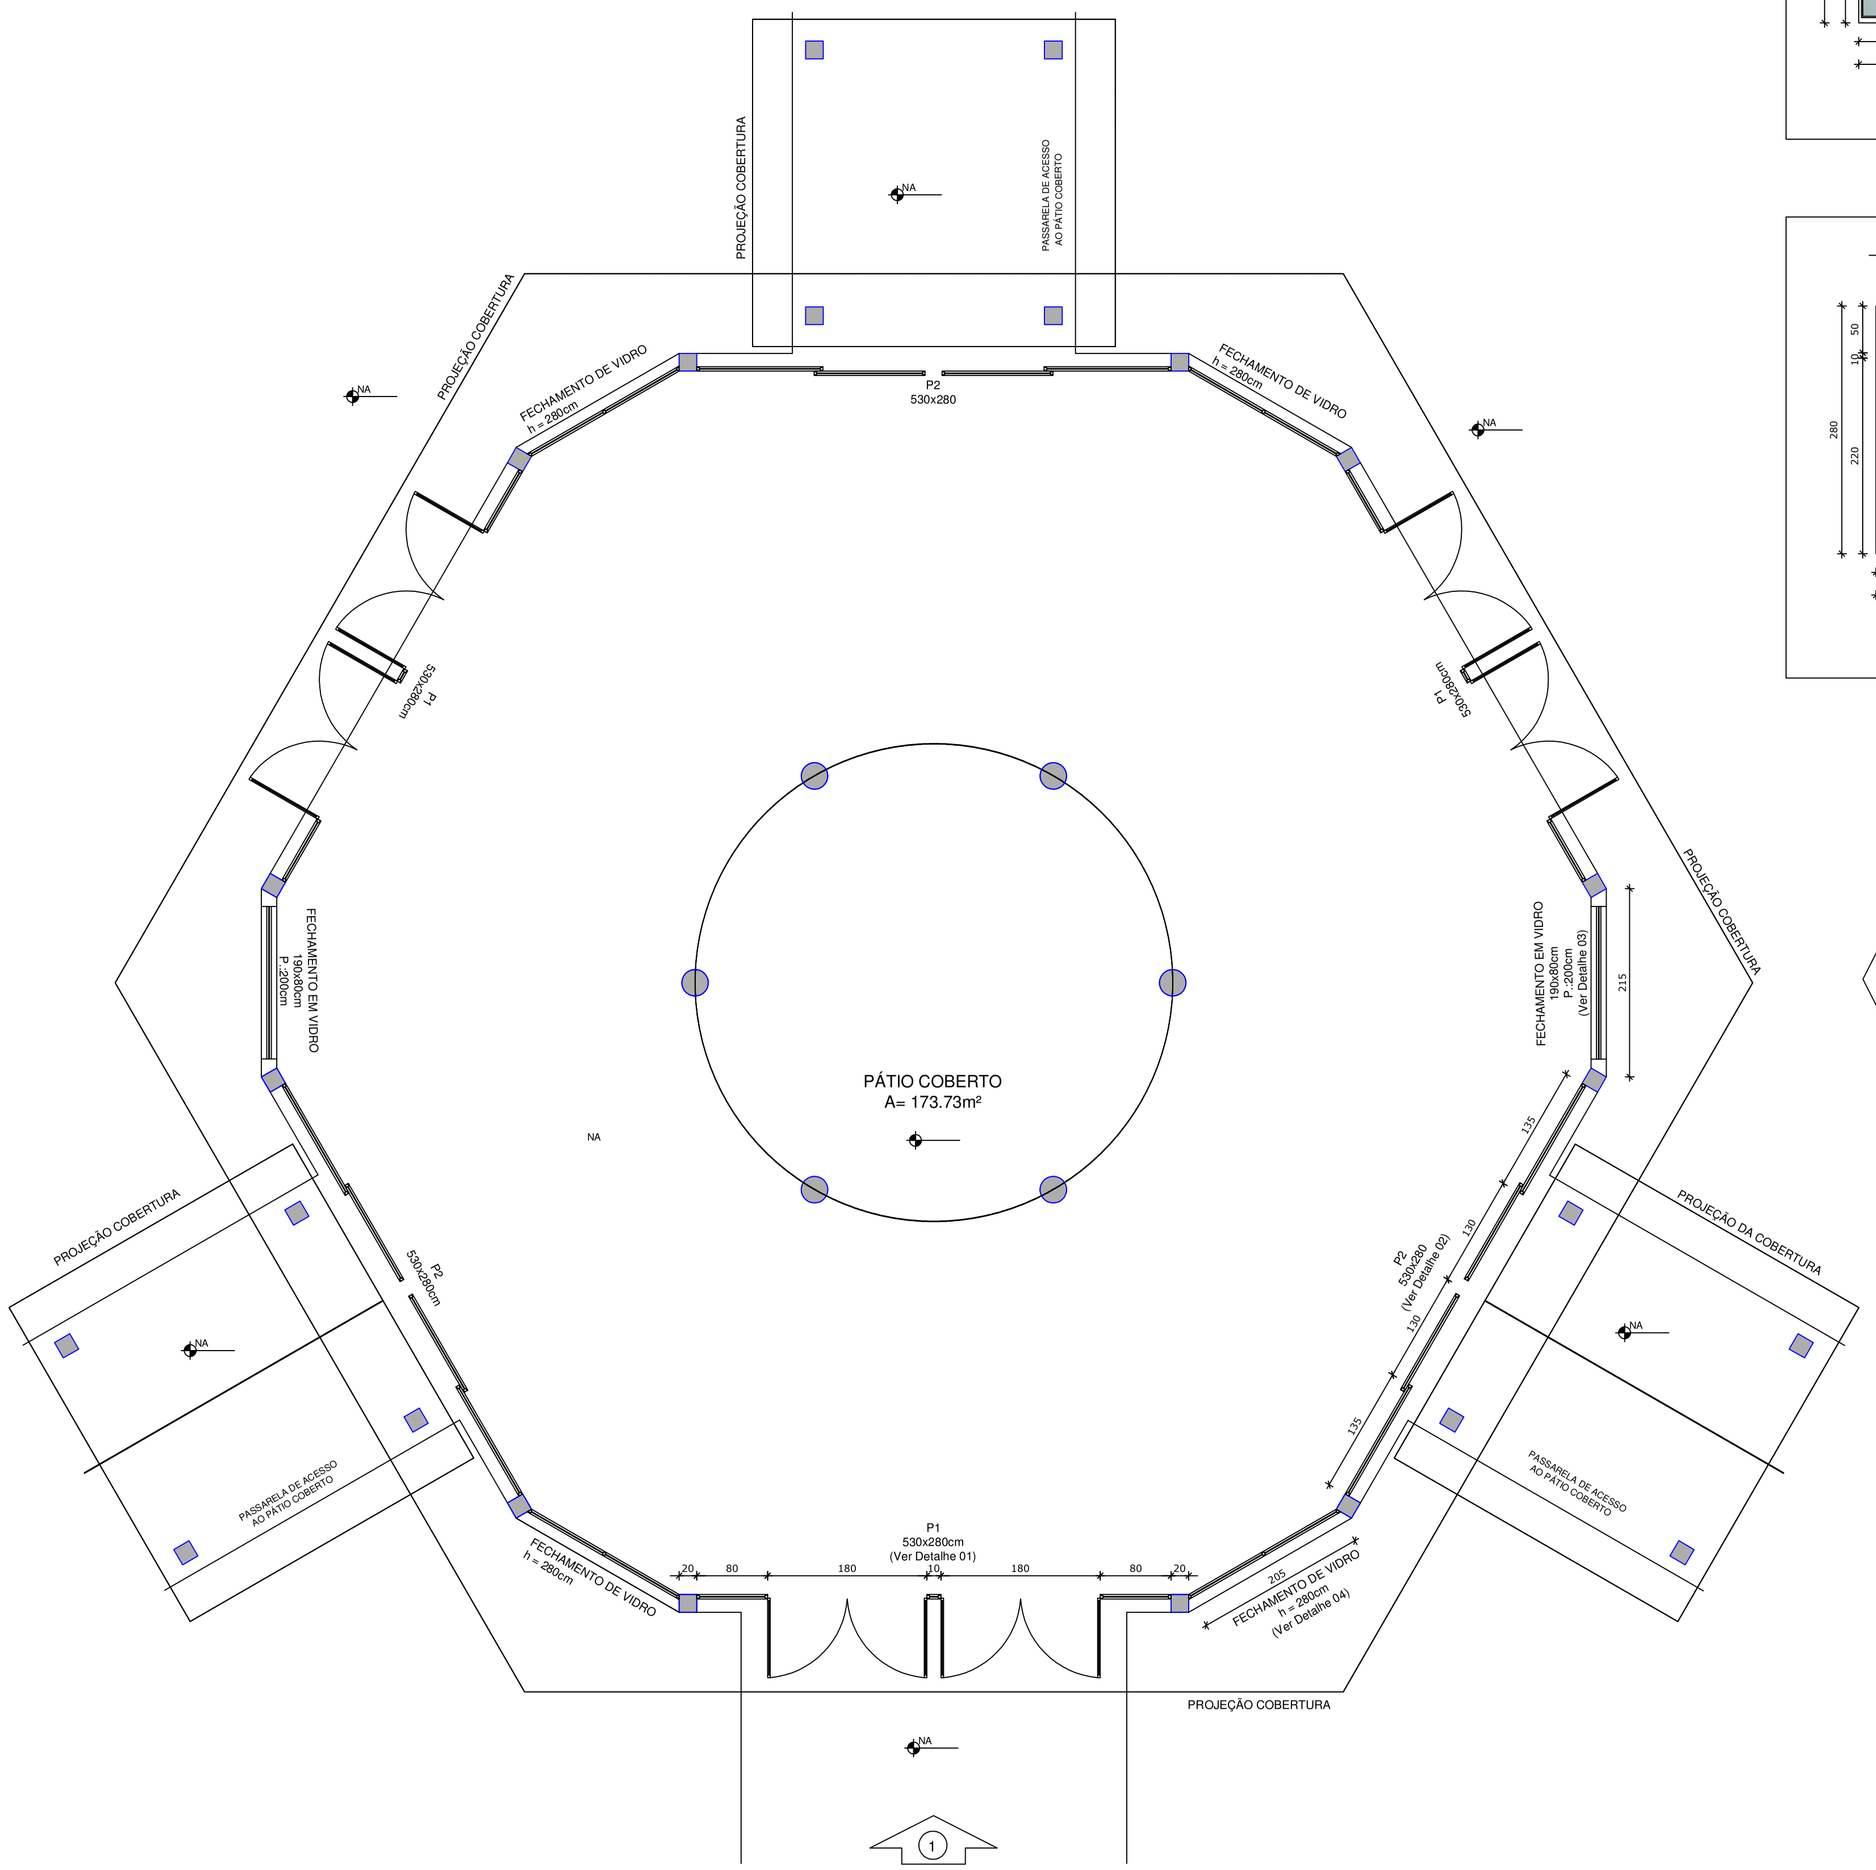

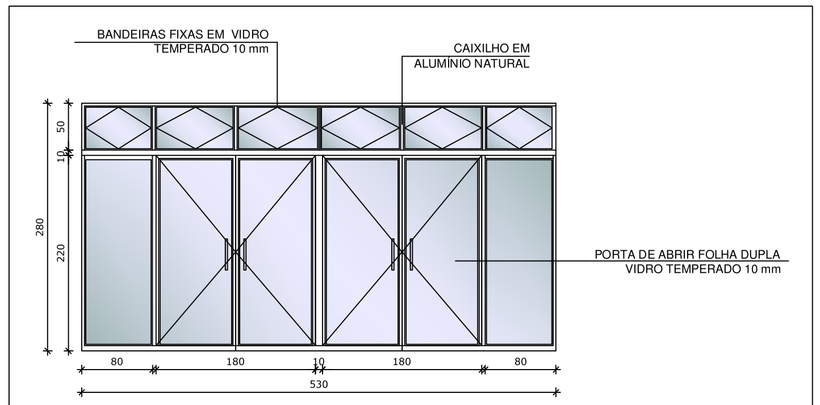

DETALHE 01
Porta P1

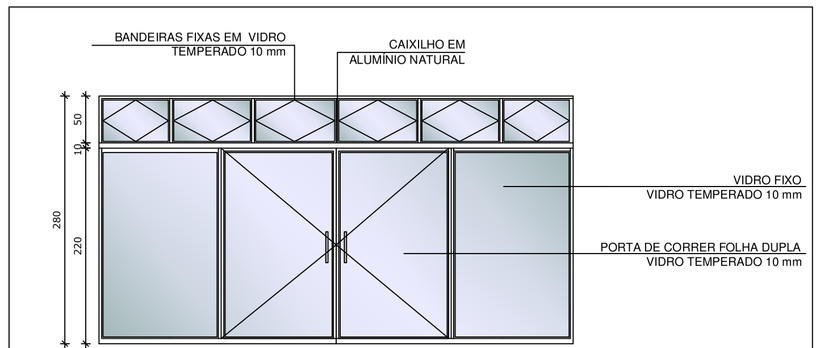

DETALHE 02
Porta P2

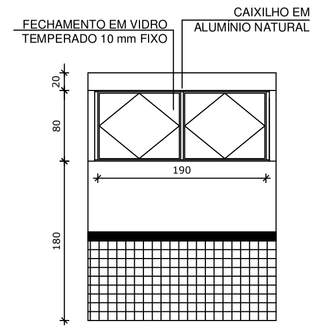

DETALHE 03
Vidro Fixo
Temperado10mm

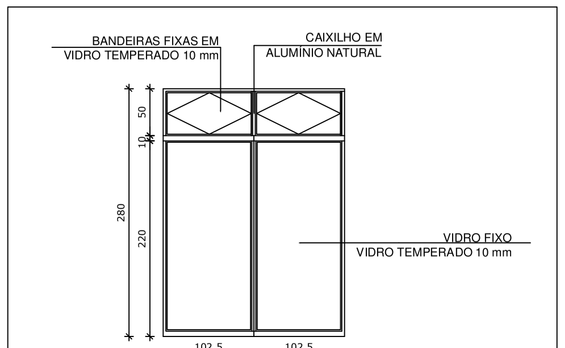

DETALHE 04
Vidro Fixo
Temperado 10mm

DIREITOS AUTORAIS RESERVADOS
ALTERACOES DO PROJETO SOMENTE PODERAO SER EFETUADAS MEDIANTE AUTORIZACAO DO PROJETISTA

AMARP
Associação dos Municípios do Alto Vale do Rio do Peixe

Ari José Galeski
Presidente

Odivar Clóvis Biscaro
Secretario Executivo

Av. Manoel Roque, 99
Videira – SC
Fone (49) 35660255

TITULO
CENTRO DE EDUCAÇÃO MUNICIPAL DE IOMERÊ

PRANCHA
01

REFERENCIA
FECHAMENTOS LATERAIS EM VIDRO
DETALHAMENTOS

PROPRIETARIO
PREFEITURA MUNICIPAL DE IOMERÊ
01.612.744/0001-20
CPF/CGC

ASSINATURA

RESPONSAVEL TECNICO
FLAVIO ANDRÉ DE OLIVEIRA
Eng. Civil – CREA nº 48529-6

ASSINATURA

DESENHO
ELISANDRA BARETTA

ESCALA
1:50

DATA
JULHO/2018

PREFEITURA