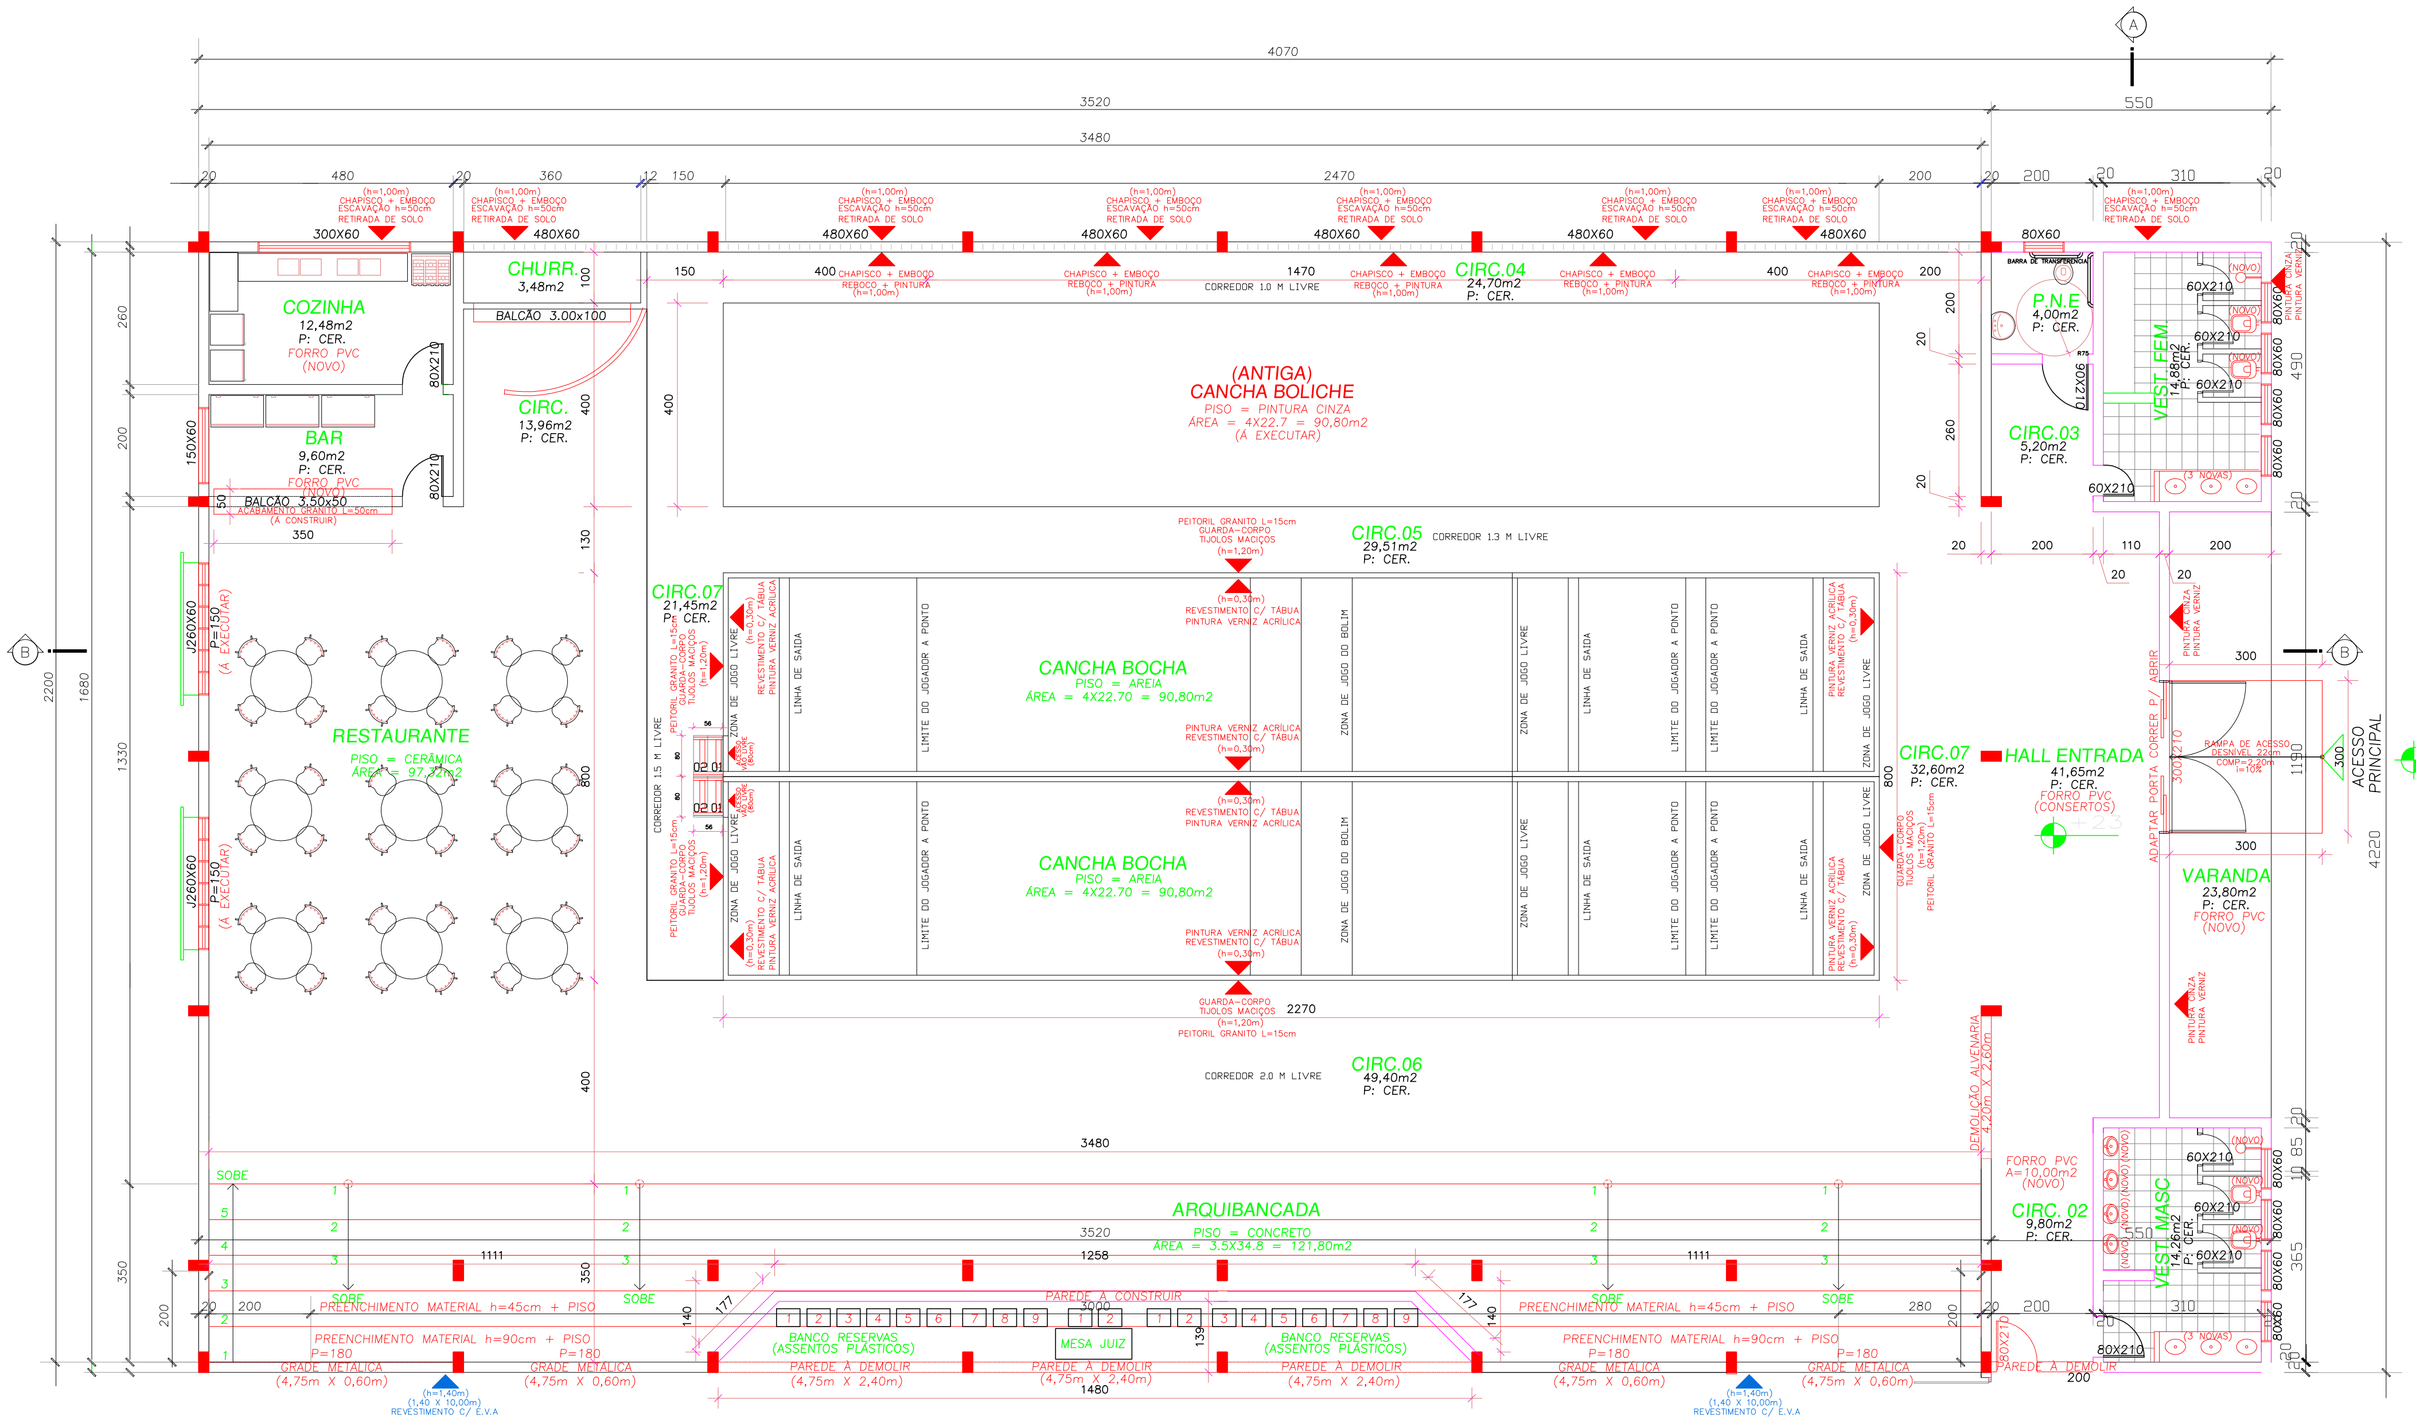

PLANTA BAIXA (REFORMA)

Escala 1/100

A=1006,50 m2

DIREITOS AUTORAIS RESERVADOS
ALTERACOES DO PROJETO SOMENTE PODERAO SER EFETUADAS MEDIANTE AUTORIZACAO DO PROJETISTA

AMARP
Associação dos Municípios do Alto Vale do Rio do Peixe

Dorival Borga
Presidente

Odivar Clóvis Biscaro
Secretario Executivo

Av. Manoel Roque, 99
Videira – SC
Fone 5660255

TITULO: REFORMA GINASIO DE ESPORTES

PRANCHA: 1b

REFERENCIA: PLANTA BAIXA
PRÉ-MOLDADO FUNDOS

PROPRIETARIO: P.M.IOMERE
....

ASSINATURA

RESPONSAVEL TECNICO: JEAN MARCELO ZIERO
ARQ. E URB. CAU/BR A32454-0

ASSINATURA

DESENHO: ARQ. JEAN

ESCALA: INDICADA

DATA: ABR/2019

PREFEITURA