


CORTE A - A'
Escala 1/100

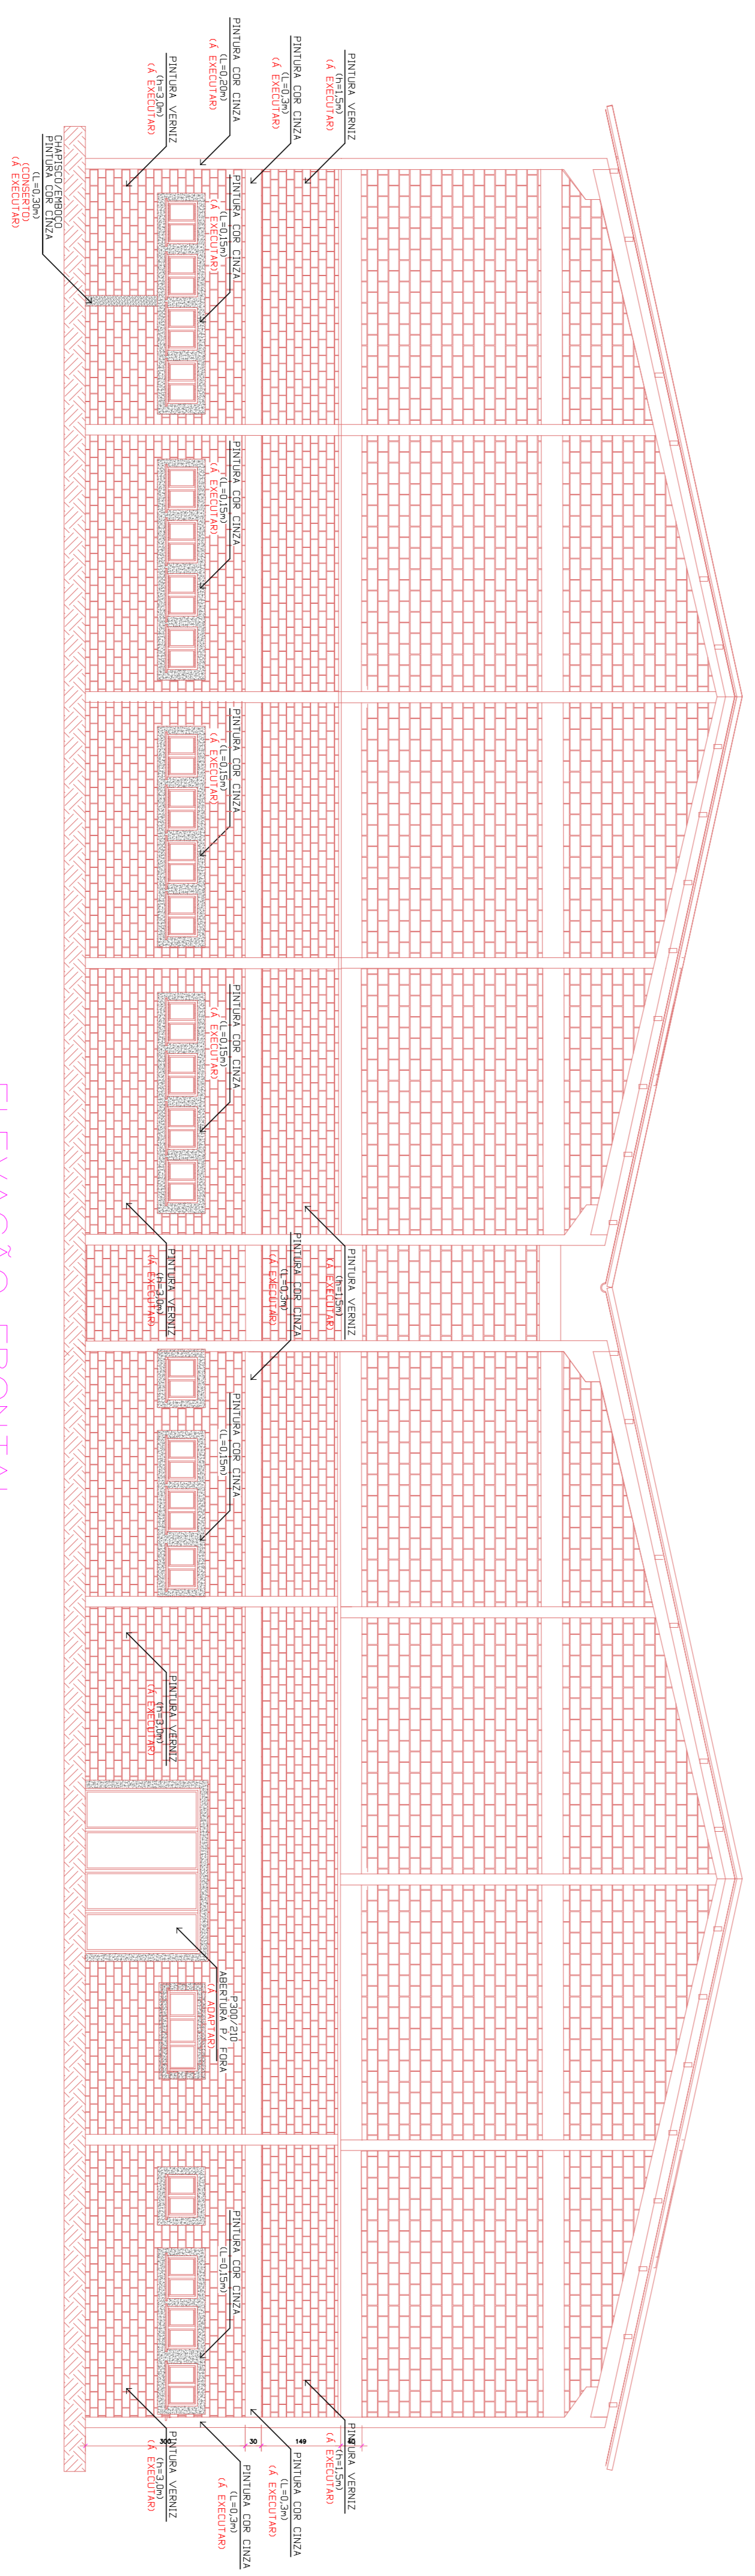

ELEVACÃO FRONTAL
Escala 1/100

<p>DIREITOS AUTORAIS RESERVADOS</p> <p>ALTERAÇÕES DO PROJETO SOMENTE PODERÃO SER FEITADAS MEDIANTE AUTORIZAÇÃO DO PROJETISTA</p>			
<p>TÍTULO</p> <p>REFORMA GINÁSIO DE ESPORTES</p> <p>CORTE A-A ELEVACÃO FRONTAL</p>		<p>FRANCA</p> <p>02</p>	
<p>PROFETIÁRIO</p> <p>P.M. IOMERRE</p>		<p>ASSISTENTE</p> <p>_____</p>	
<p>RESPONSÁVEL TÉCNICO</p> <p>JEAN MARCELO ZIERO</p> <p>ARQ. E URB. CAD./BR. 432454-0</p>		<p>ASSISTENTE</p> <p>_____</p>	
<p>DESENHO</p> <p>ARQ. JEAN</p>		<p>PROFESSOR</p> <p>_____</p>	
<p>AV. Manoel Riquie, 99</p> <p>Centro, 55</p> <p>P.º 580535</p>		<p>ESCALA</p> <p>INDICADA</p>	