


CORTE B - B'
Escala 1/100

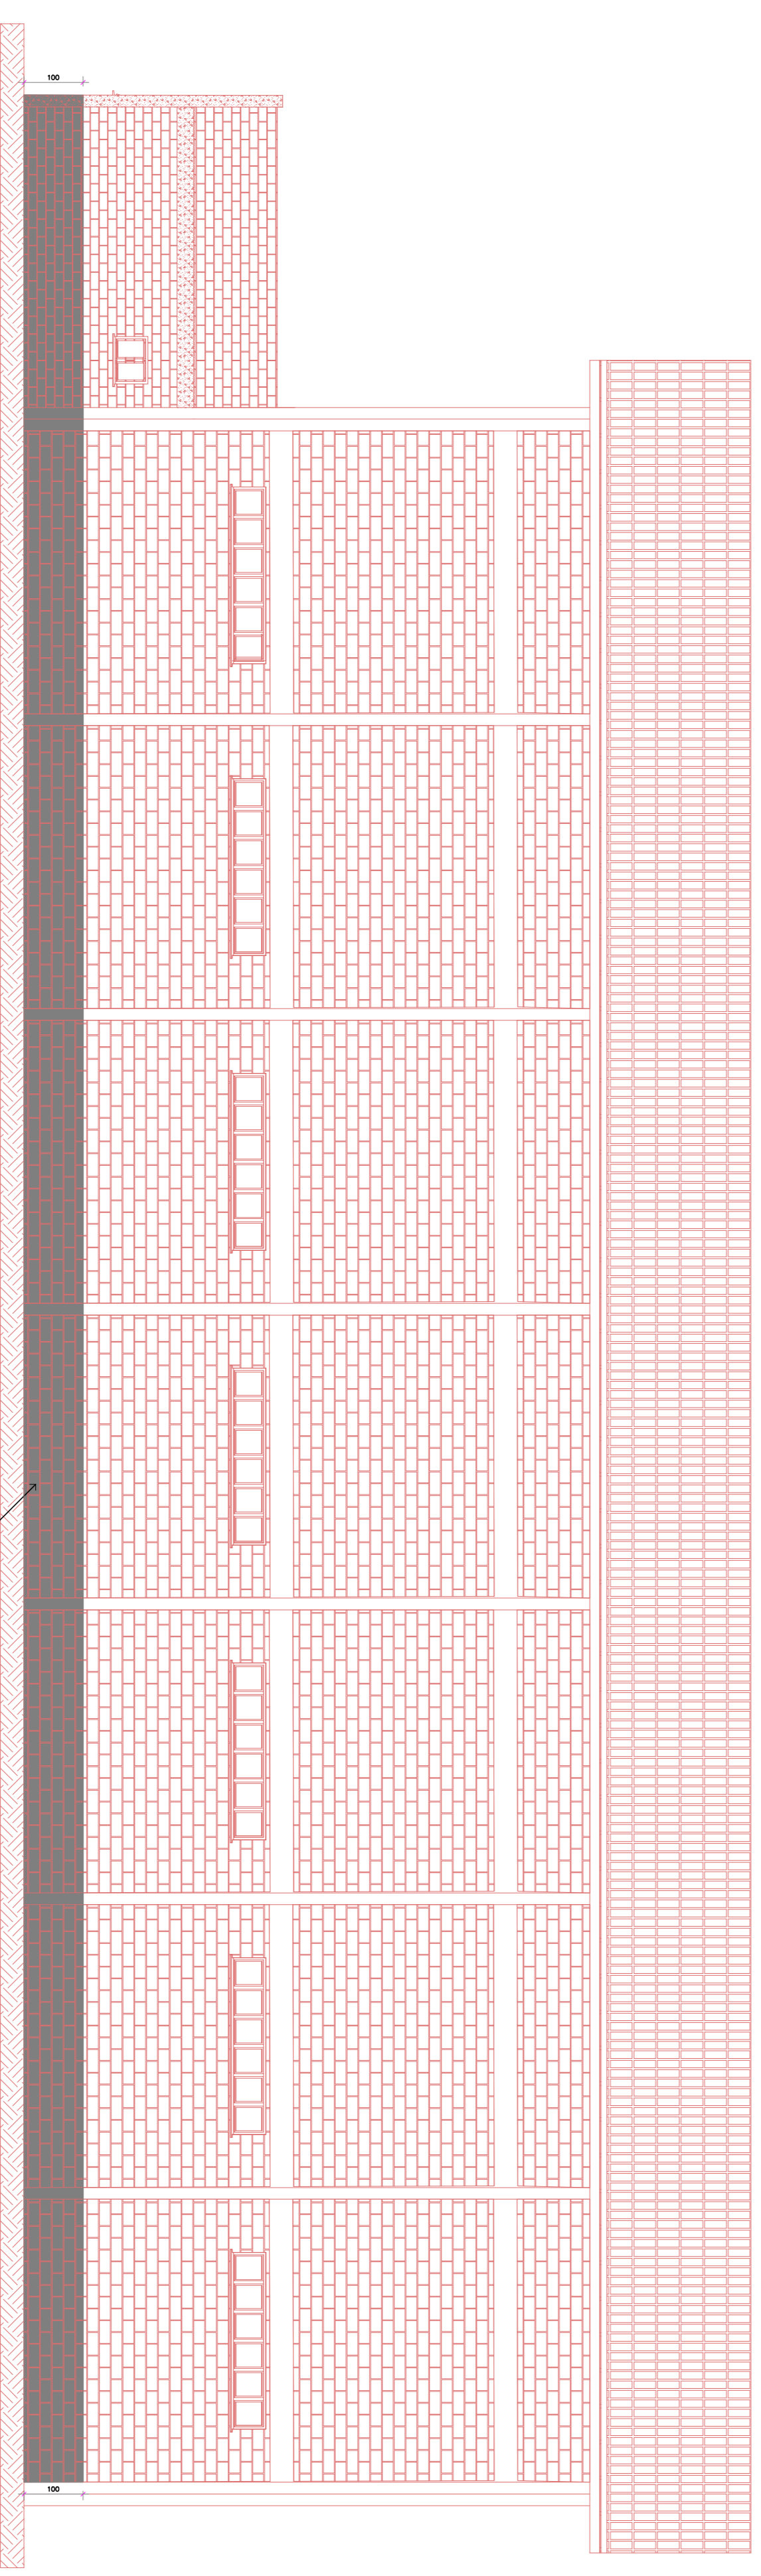

DIREITOS AUTORAIS RESERVADOS
ALTERAÇÕES DO PROJETO SOMENTE PODERÃO SER FEITADAS MEDIANTE AUTORIZAÇÃO DO PROJETISTA

		AMARP Associação Maranhense de Arquitetos e Urbanistas Av. Manoel Riquie, 99 Cidade de São Luís - Maranhão CEP: 65060-505	
TÍTULO REFORMA GINÁSIO DE ESPORTES CORTE B - B', ELEVACÃO		PROJETA P.M. IOMERRE	
PROPRIETÁRIO JEAN MARCELO ZIERO ARQ. E URB. CAU/BR 432454-0		ASSISTENTE 	
RESPONSÁVEL TÉCNICO JEAN MARCELO ZIERO ARQ. E URB. CAU/BR 432454-0		ASSISTENTE 	
DESENHO ARQ. JEAN		PROJETA 	
ESCALA INDICADA		ASSISTENTE 	
DATA ABR/2019		PROJETA 	

03