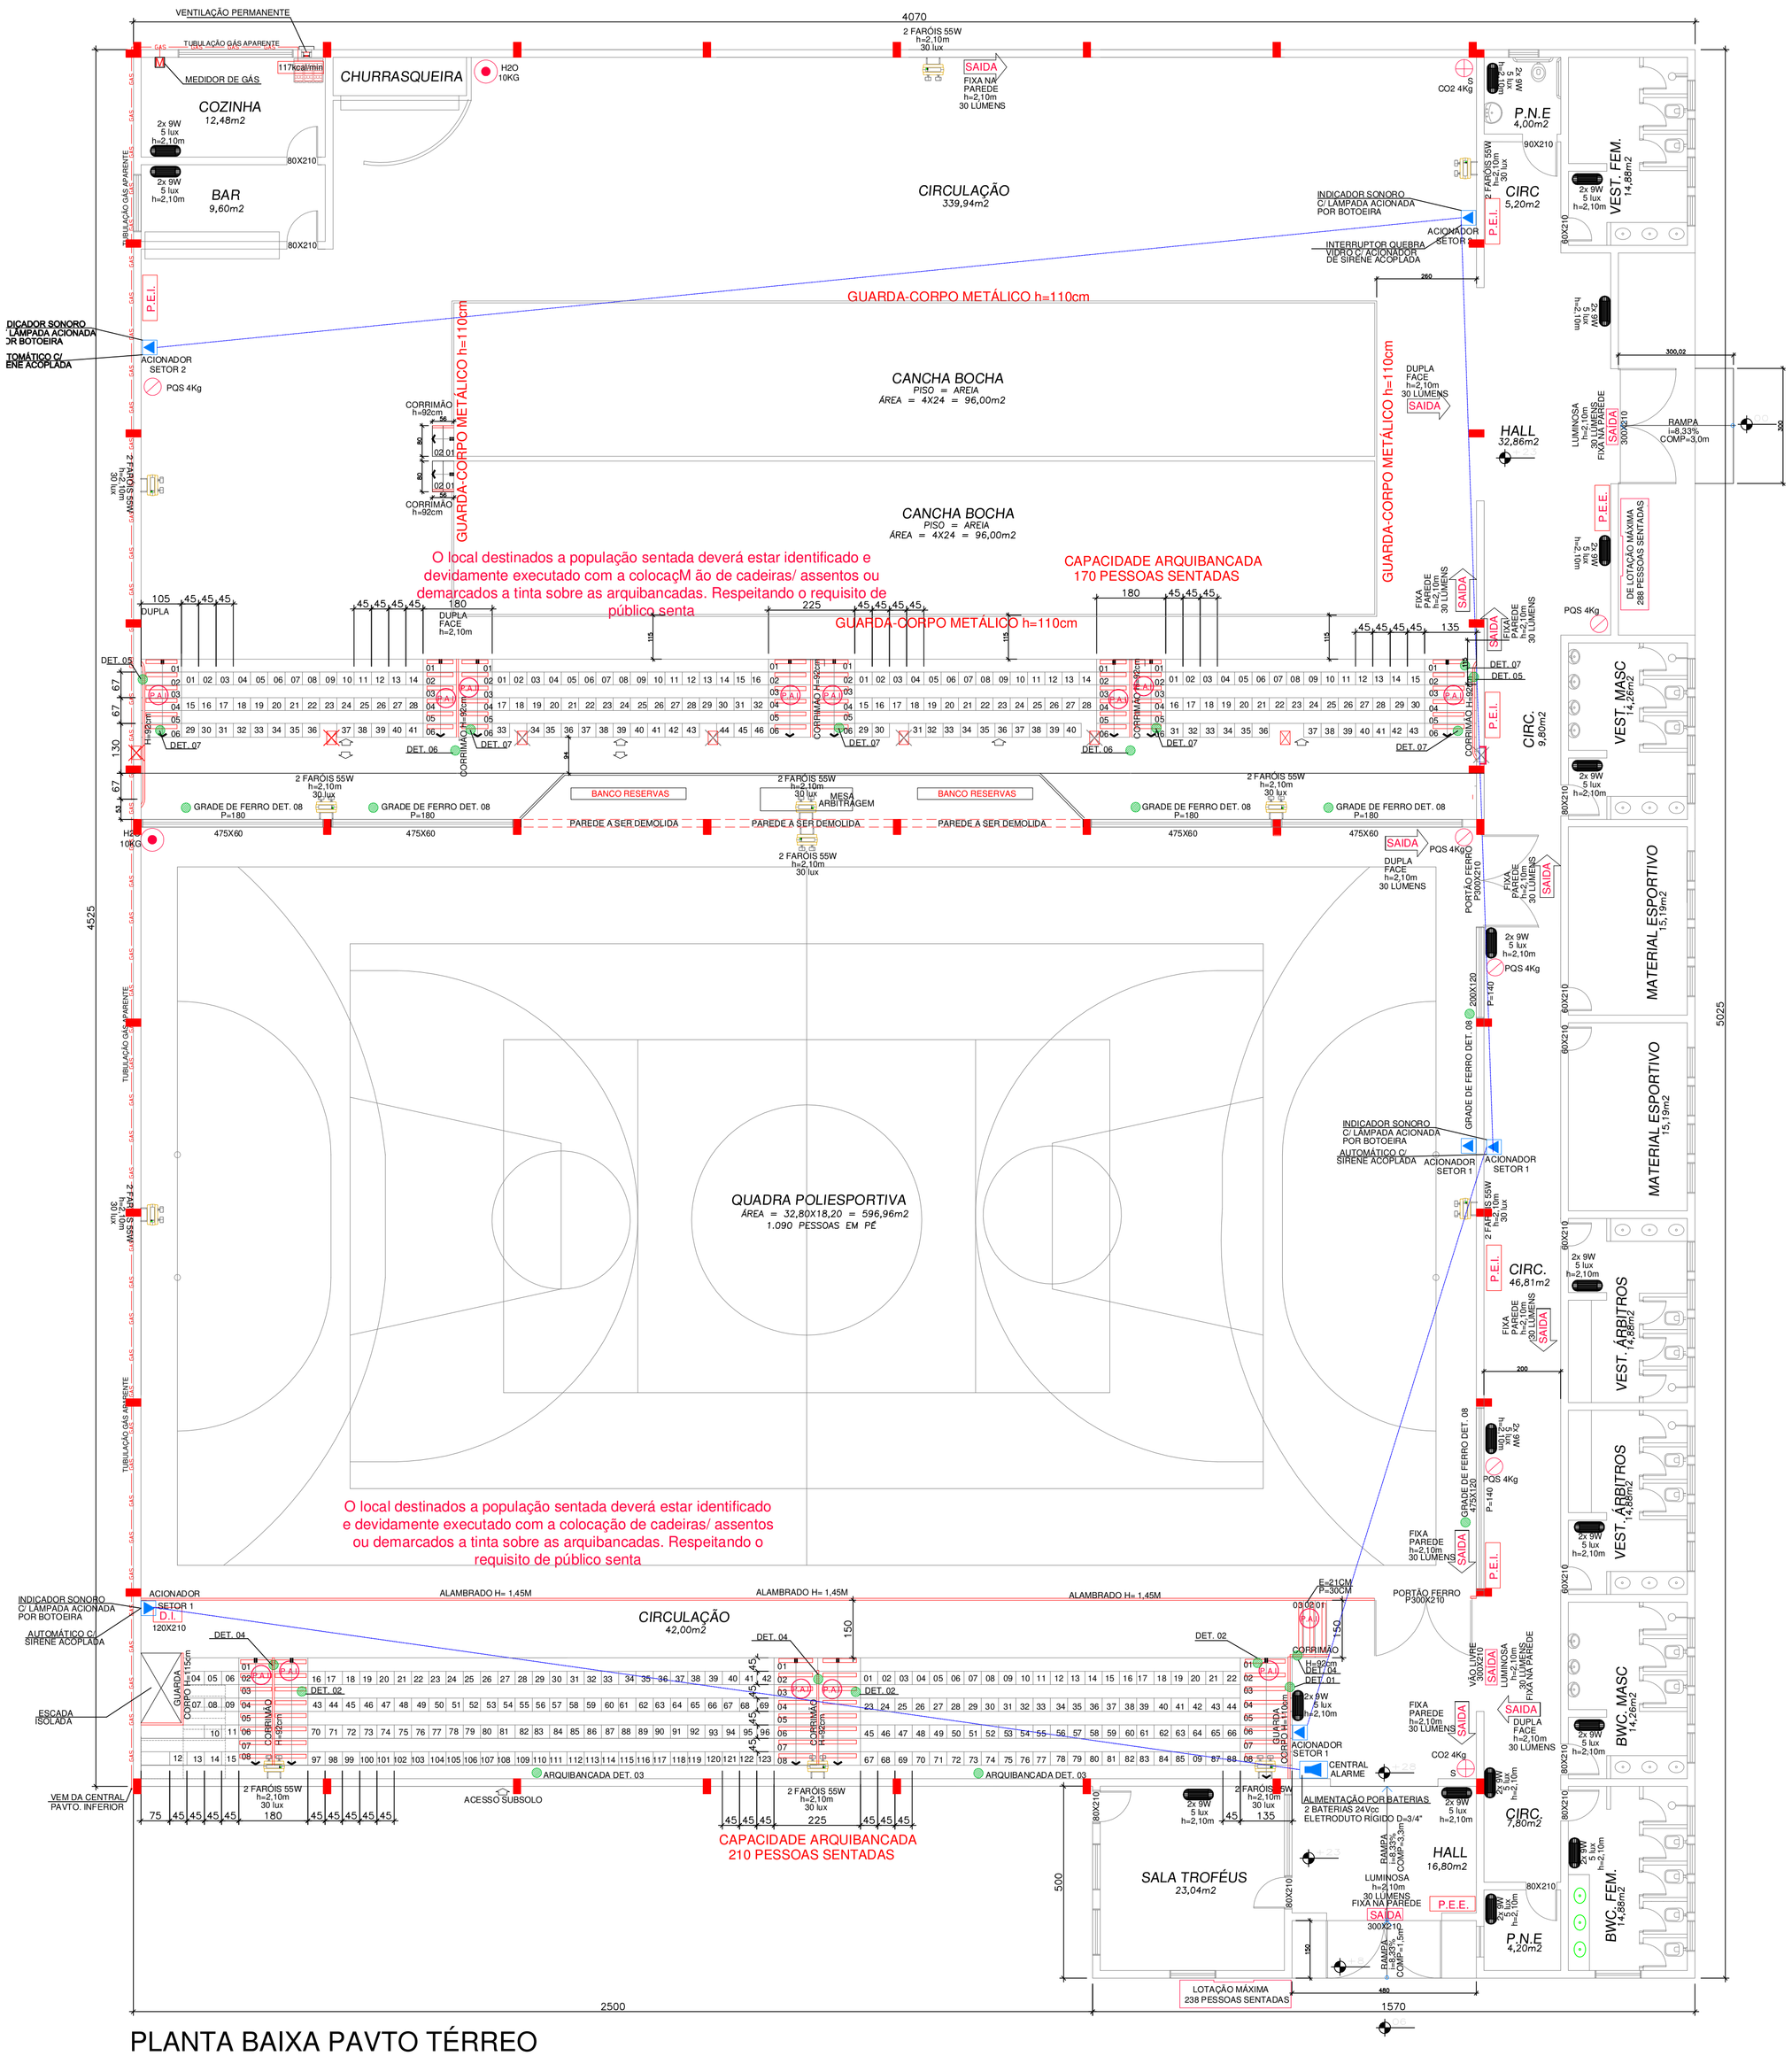

PLANTA BAIXA PAVTO TÉRREO

ESC. 1 / 100

A=1920,54m2

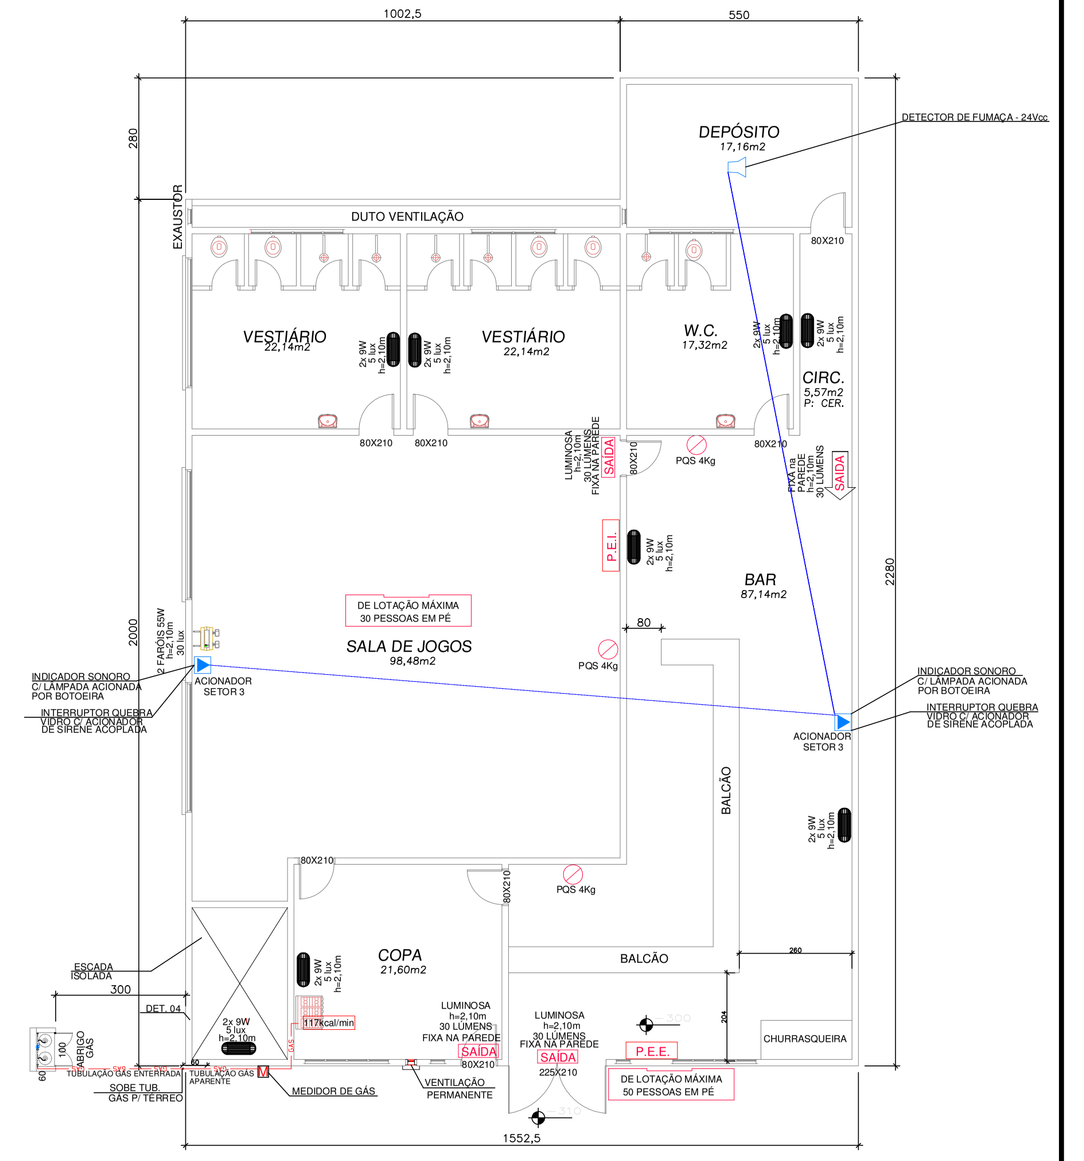

PLANTA BAIXA PTVO. INFERIOR

ESC. 1 / 100

A=325,90m2

(OBS: ESTE PAVTO ESTÁ DESATIVADO)

SIMBOLOGIA/LEGENDA

H2O	H2O - 10L - EXTINTOR DE ÁGUA PRESSURIZADA C/ SINALIZAÇAO
CO2	CO2-4KG - EXTINTOR DE GÁS CARBONICO C/ SINALIZAÇÃO NA PAREDE.
PQS	PQS-4KG- EXTINTOR DE PO QUIMICO SECO PRESSURIZADO C/ SINALIZAÇÃO NA PAREDE
SAIDA	PLACA DE SINALIZAÇÃO DE ABANDONO DE LOCAL "LUMINOSA"
SAIDA	PLACA DE SINALIZAÇÃO DE ABANDONO DE LOCAL C/ SETA DE DIREÇÃO, "LUMINOSA"
	BLOCO AUTONOMO DE LUZ DE EMERGENCIA C/ 2 FAROIS DE 55W/12Vcc CADA AUTONOMIA DE 2 HORAS
	BLOCO AUTONOMO DE LUZ DE EMERGENCIA C/ LAMPADA PL-9W/6Vcc AUTONOMIA DE 2 HORAS
	ACIONADOR DE ALARME TIPO QUEBRA-VIDRO C/ SIRENE CONJUGADA 24Vcc E INDICAÇÃO VISUAL 120 A 150 DO PISO ACABADO
	CENTRAL DE ALARME AUTOMÁTICA AUTONOMA DE 2 HORAS COM 12 LAÇOS 220V/24 VCC COM INDICADOR DE LOCAIS PROTEGIDOS E DEFEITOS DO SISTEMA, POSSIBILIDADE DE ACIONAMENTO DE TODOS OS ALARMES, TEMPORIZADOR COM TEMPO MÁXIMO DE RETARDO DE 3 MIN., COMUTAÇÃO DE FONTE AUTOMÁTICA
	DETECTOR DE FUMAÇA - 24Vcc
	SISTEMA DE ALARME - FIAÇÃO
P.E.E.	PLANTA DE EMERGENCIA EXTERNA
P.E.I.	PLANTA DE EMERGENCIA INTERNA
	FAIXA ADESIVA ANTIDERRAPANTE
D.I.	SINALIZAÇÃO DE DEGRAUS IRREGULARES
P.A.	PISO ANTIDERRAPANTE E INCOMBUSTIVEL OBS: IN18 - ANEXO B, LOCAIS DE REUNIAO DE PUBLICO C/ CONCENTRAÇAO
NOTA:	OS ALARMES SERÃO DO TIPO SIRENE ELETRONICA OU CAMPAINHA, COM INDICADORES VISUAIS DE RISCO MEDIO ELEVADO.

OBS: O GINÁSIO É UTILIZADO EXCLUSIVAMENTE PARA EVENTOS ESPORTIVOS

DIREITOS AUTORAIS RESERVADOS

ALTERACOES DO PROJETO SOMENTE PODERAO SER EFETUADAS MEDIANTE AUTORIZACAO DO PROJETISTA

AMARP
Associação dos Municípios do Alto Vale do Rio do Peixe

Raul Ribas Neto
Presidente

Odivar Clóvis Biscaro
Secretario Executivo

Av. Manoel Roque, 99
Videira - SC
Telefone 3566 0255

TITULO: PREVENTIVO CONTRA INCÊNDIO GINÁSIO DE ESPORTES DE IOMERÊ

PRANCHA: 02

REFERENCIA: PLANTA BAIXA TÉRREO/SUBSOLO LEGENDA

PROPRIETARIO: PREF. MUN. DE IOMERÊ
C.N.P.J: 01.612.744/0001-20

ASSINATURA

RESPONSAVEL TECNICO: JEAN MARCELO ZIERO
CAU/BR: A32454-0

ASSINATURA

DESENHO: JEAN

ESCALA: INDICADA

DATA: ABR/2019

ENDEREÇO: RUA LUIZ NORA, Nº 0 – CENTRO IOMERÊ – SC