



**PLANTA BAIXA PTVO. SUPERIOR SHP**  
ESC. 1 / 100

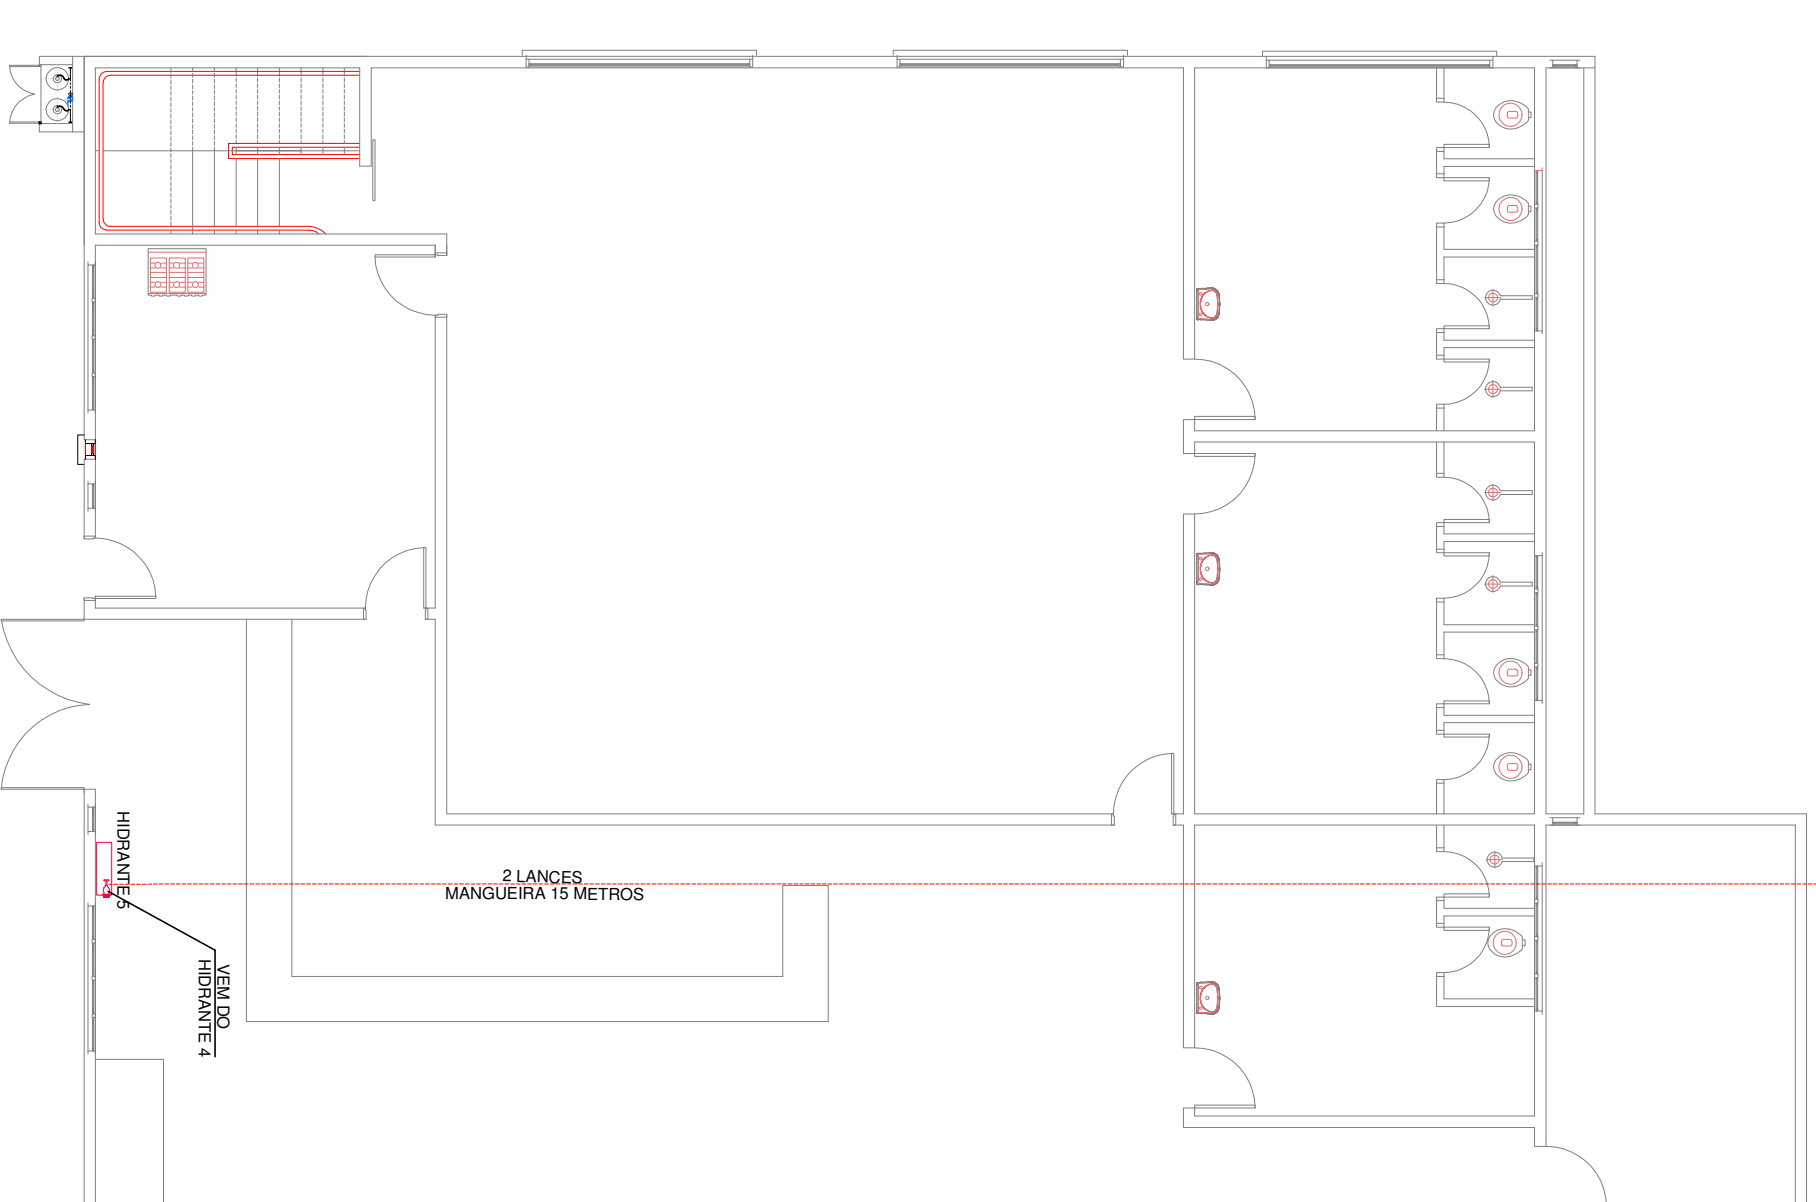


**PLANTA BAIXA PTVO. INFERIOR SHP**  
ESC. 1 / 100

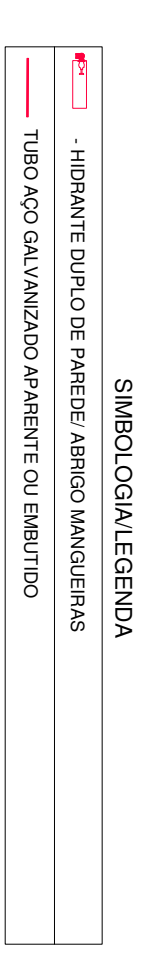

**DIREITOS AUTORAIS RESERVADOS**

ALTERAÇÕES DO PROJETO SOMENTE PODERÃO SER FEITAS MEDIANTE AUTORIZAÇÃO DO PROJETISTA

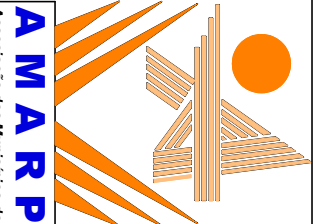 <p><b>AMARP</b> Engenharia e Arquitetura</p>		<p>TÍTULO PREVENTIVO CONTRA INCÊNDIO GINÁSIO DE ESPORTES DE IOMERÊ</p>		<p>FRANQUIA</p>	
<p>PROPRIETÁRIO PREF. MUN. DE IOMERÊ</p>		<p>REFERÊNCIA SISTEMA HIDRÁULICO PREVENTIVO PLANTA BAIXA INFERIOR/SUPERIOR</p>		<p>ASSINATURA</p>	
<p>RESPONSÁVEL TÉCNICO JEAN MARCELO ZIERO</p>		<p>LEGENDA</p>		<p>ASSINATURA</p>	
<p>PROPRIETÁRIO PREF. MUN. DE IOMERÊ</p>		<p>C.N.P.J.: 01.612.744/0001-20</p>		<p>ASSINATURA</p>	
<p>RESPONSÁVEL TÉCNICO JEAN MARCELO ZIERO</p>		<p>CAD./GR.: A32454-0</p>		<p>ASSINATURA</p>	
<p>DESSENHO JEAN</p>		<p>ESCALA INDICADA</p>		<p>ENDEREÇO RUA LUIZ NORR, N° 0 - CENTRO IOMERÊ - SC</p>	
<p>DATA ABR/2019</p>		<p>04</p>			

**AMARP**  
Engenharia e Arquitetura  
Rua Ritas Nair  
Presidente  
Oscar Cláudio Basso  
Secretário Executivo  
Av. Manoel Rique, 99  
Vidreira - SC  
Telefone 3566 0555