


MODELO FOSSA E FILTRO

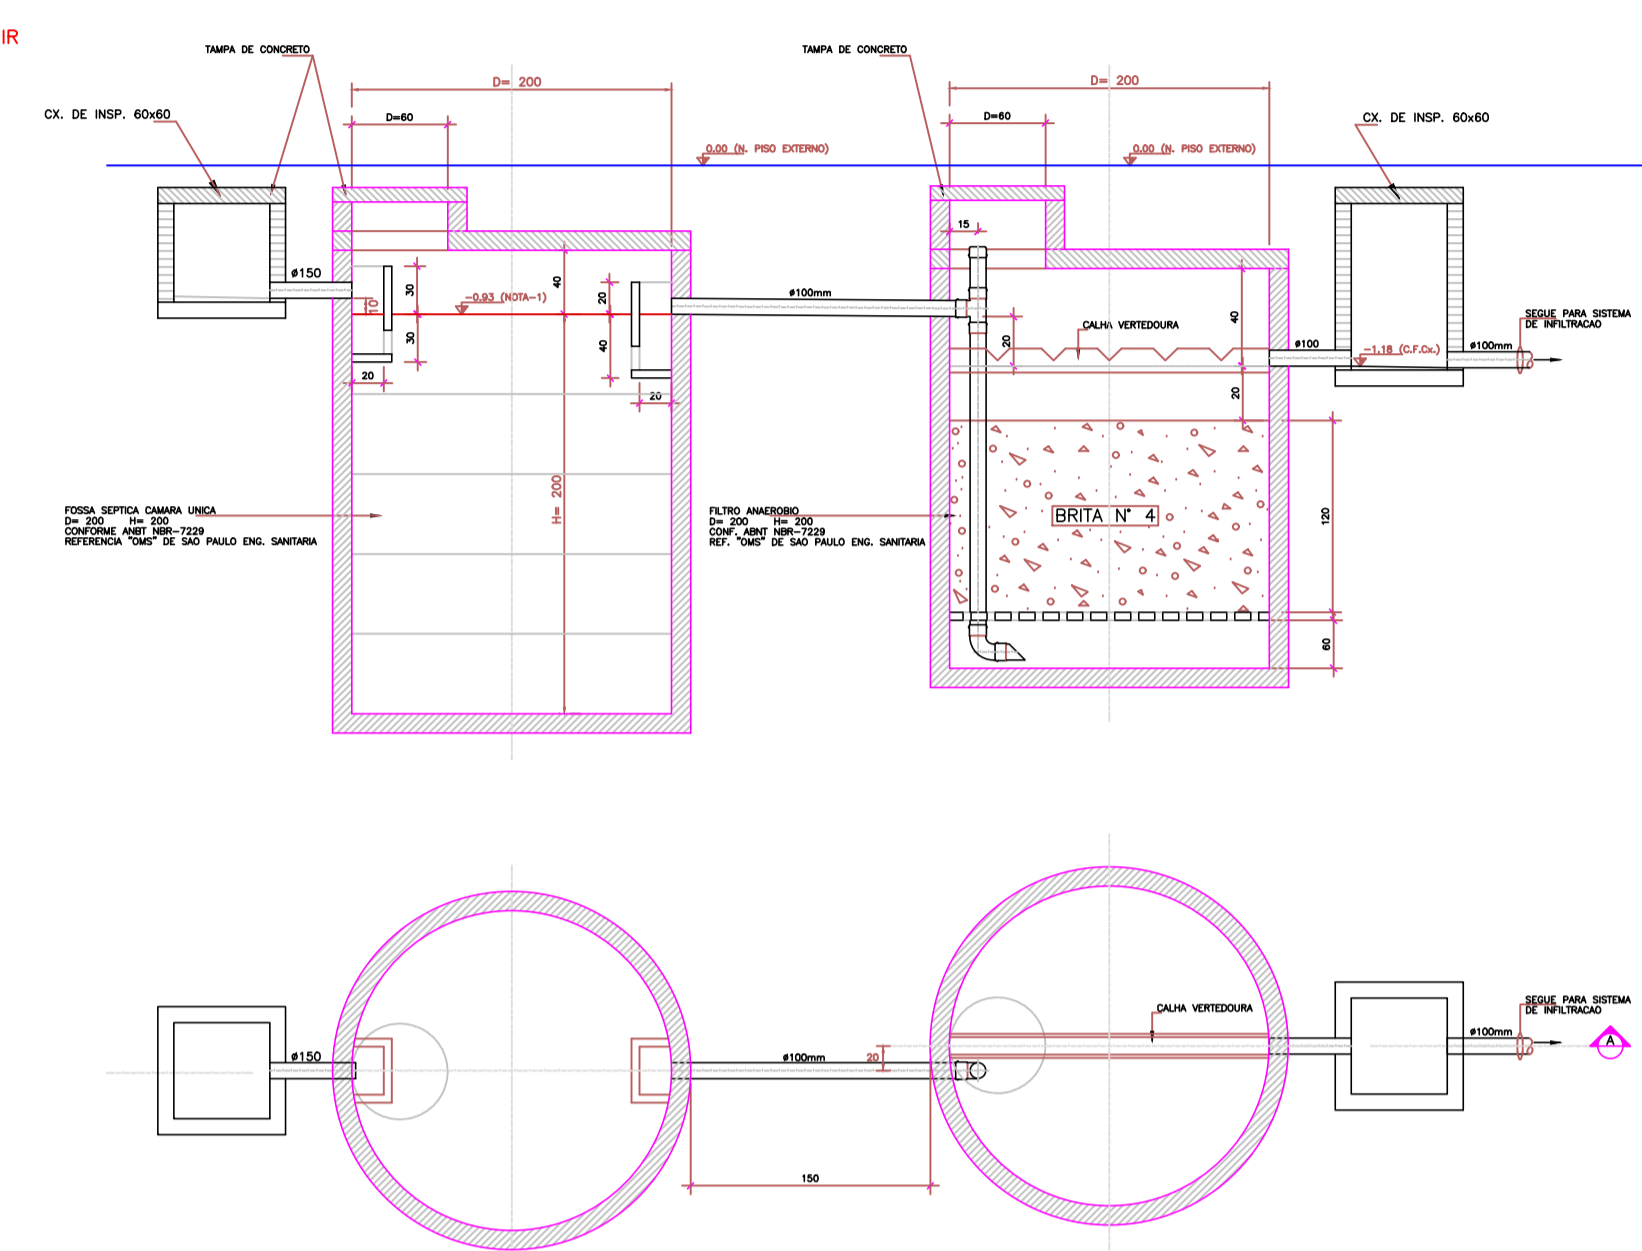

BARRAÇÃO 1

PLANTA BAIXA HIDROSANITÁRIO
ESC: 1/50

DIMENSIONAMENTO DE FOSSA SEPTICA CONFORME NORMA 7229/93

DADOS

NUMERO DE UNIDADES CONTRIBUINTES TEMPORADIO = 100 PESSOAS
 TIPO DE EDIFICACAO FABRICA EM GERAL
 TEMPERATURA MEDIA DO MES MAIS FRIO 12
 INTERVALO ENTRE LIMPEZAS 1 ANOS
 CONTRIBUICAO C 70
 QUANTIDADE DE LODO Lf 0.30
 COEFICIENTE K 65
 COEFICIENTE T (EM DIAS) 1

RESULTADOS

PROFUNDIDADE MINIMA RECOMENDADA (m) 1.20
 PROFUNDIDADE MAXIMA RECOMENDADA (m) 2.20
 CONTRIBUICAO DIARIA (l) 420.00
 VOLUME UTIL CALCULADO (l) 1537.00
 VOLUME UTIL ADOTADO (l) 2.26
 DIAMETRO ADOTADO 2.00

AUTOR DO PROGRAMA CONSEST CONST. E INCOR. LTDA

DIMENSIONAMENTO DE FILTRO ANAEROBIO CONFORME NORMA 7229/82

DADOS

NUMERO DE UNIDADES CONTRIBUINTES TEMPORADIO = 100 PESSOAS
 TIPO DE EDIFICACAO FABRICA EM GERAL
 TEMPERATURA MEDIA DO MES MAIS FRIO 12
 INTERVALO ENTRE LIMPEZAS 1 ANOS
 CONTRIBUICAO C 70
 PROFUNDIDADE = 1.80 m
 COEFICIENTE K 65
 COEFICIENTE T (EM DIAS) 1

RESULTADOS

CONTRIBUICAO DIARIA (l) 420.00
 VOLUME UTIL CALCULADO (l) 672.00
 VOLUME UTIL ADOTADO (l) 2.04
 DIAMETRO ADOTADO 2.00
 AUTOR DO PROGRAMA CONSEST CONST. E INCORP. LTDA

LEGENDA

○	TV: TUBO DE VENTILACAO
●	CAF: COLUNA DE AGUA FRIA
⊗	RALO SIFONADO
●	CAIXA DE GORDURA
(H)	HIDROMETRO
■	CAIXA DE INSPECCAO 50x60
(FS)	FOSSA SEPTICA
(FA)	FILTRO ANAEROBIO
—	CANALIZACAO DE AGUAS USADAS
—	REDE DE ESGOTO (INCLIN. MIN. 2%)
---	CANALIZACAO DE AGUAS PLUVIAIS
---	CANALIZACAO DE AGUA FRIA

DIREITOS AUTORAIS RESERVADOS
 ALTERACOES DO PROJETO SOMENTE PODERAO SER EFETUADAS MEDIANTE AUTORIZACAO DO PROJETISTA

<p>AMARP Associação dos Municípios do Alto Vale do Rio do Peixe</p> <p>Dorival Borge Presidente</p> <p>Odivar Clóvis Biscaia Secretário Executivo</p> <p>Av. Manoel Roque, 99 Vieira - SC Fone 5660255</p>	<p>TITULO</p> <p>REFORMA GINASIO DE ESPORTES</p>	<p>PRANCHA</p> <p>6b</p>
	<p>REFERENCIA</p> <p>PLANTA BAIXA HIDROSANITÁRIO BARRAÇÃO 2</p>	
	<p>PROPRIETARIO</p> <p>P.M.IOMERE</p>	<p>ASSINATURA</p> <p>.....</p>
	<p>RESPONSÁVEL TÉCNICO</p> <p>JEAN MARCELO ZIERO ARQ. E URB. CAU/BR A32454-0</p>	<p>ASSINATURA</p> <p>.....</p>
<p>DESENHO</p> <p>ARQ. JEAN</p>	<p>ESCALA</p> <p>INDICADA</p>	<p>PREFEITURA</p> <p>.....</p>
	<p>DATA</p> <p>AGO/2019</p>	