


PLANTA BAIXA PVTO. SUPERIOR SHP  
ESC. 1 / 100

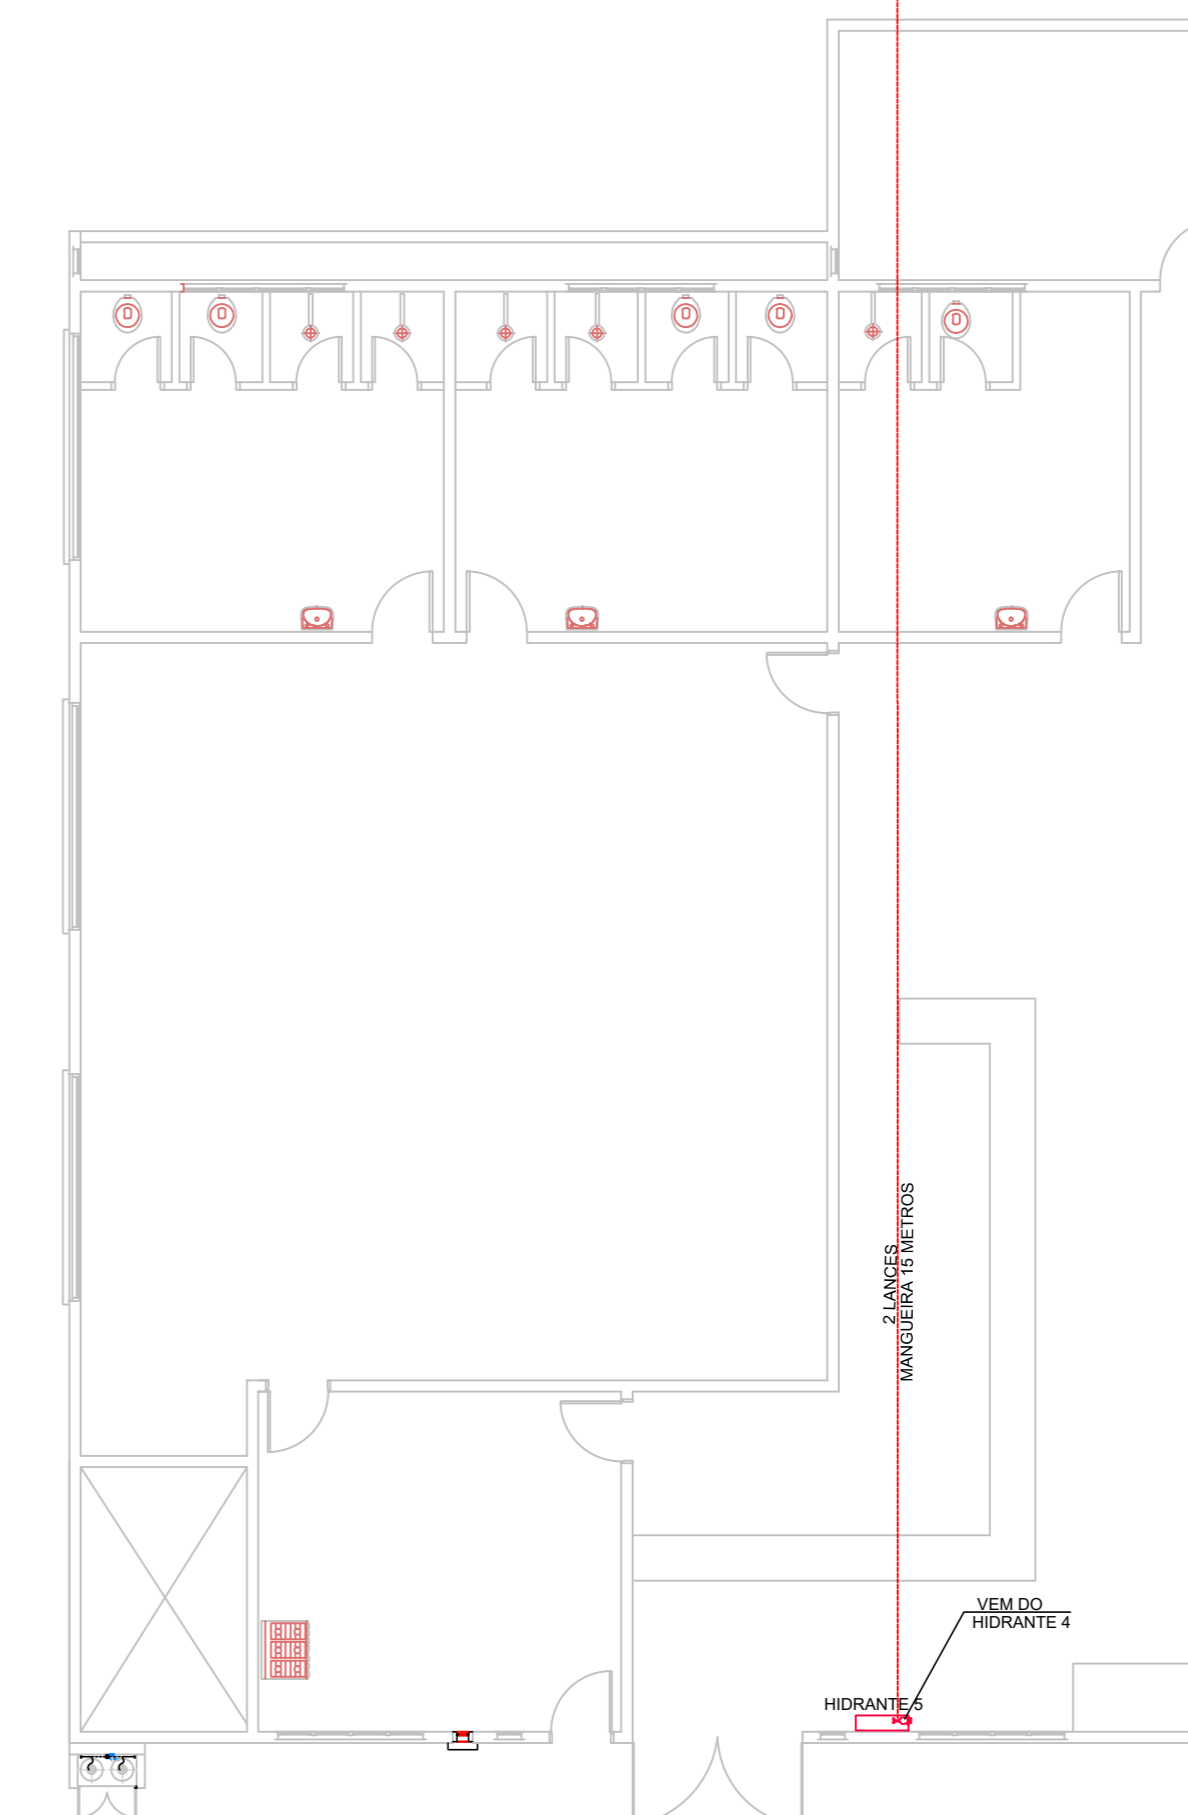

PLANTA BAIXA PTVO. INFERIOR SHP  
ESC. 1 / 100

SIMBOLOGIA/LEGENDA

	HIDRANTE DUPLO DE FASES/ABRIGO MANGUEIRAS
	TUBO AÇO GALVANIZADO APARENTE OU EMBITUDO

**DIREITOS AUTORAIS RESERVADOS**  
ALTERAÇÕES DO PROJETO SOMENTE PODERÃO SER EFETUADAS MEDIANTE AUTORIZAÇÃO DO PROJETISTA

 <b>AMARP</b> Associação dos Municípios do Alto Vale do Rio do Peixe Raul Ribes Neto Presidente Odívar Clóvis Bisacaro Secretário Executivo Av. Manoel Riquie, 99 Videira - SC Telefone 3566 0265	TÍTULO PREVENTIVO CONTRA INCÊNDIO GINÁSIO DE ESPORTES DE IOMERÉ	FRANQUIA 04
	REFERÊNCIA SISTEMA HIDRÁULICO PREVENTIVO PLANTA BAIXA INFERIOR/SUPERIOR LEGENDA	
	PROPRIETÁRIO PREF. MUN. DE IOMERÉ C.N.P.J.: 01.612.744/0001-20	ASSINATURA _____
	RESPONSÁVEL TÉCNICO JEAN MARCELO ZIERO CAU/SR: A32454-D	ASSINATURA _____
DESENHO JEAN	ESCALA INDICADA JUN/2019	ENDEREÇO RUA LUIZ NORA, N° 0 - CENTRO IOMERÉ - SC