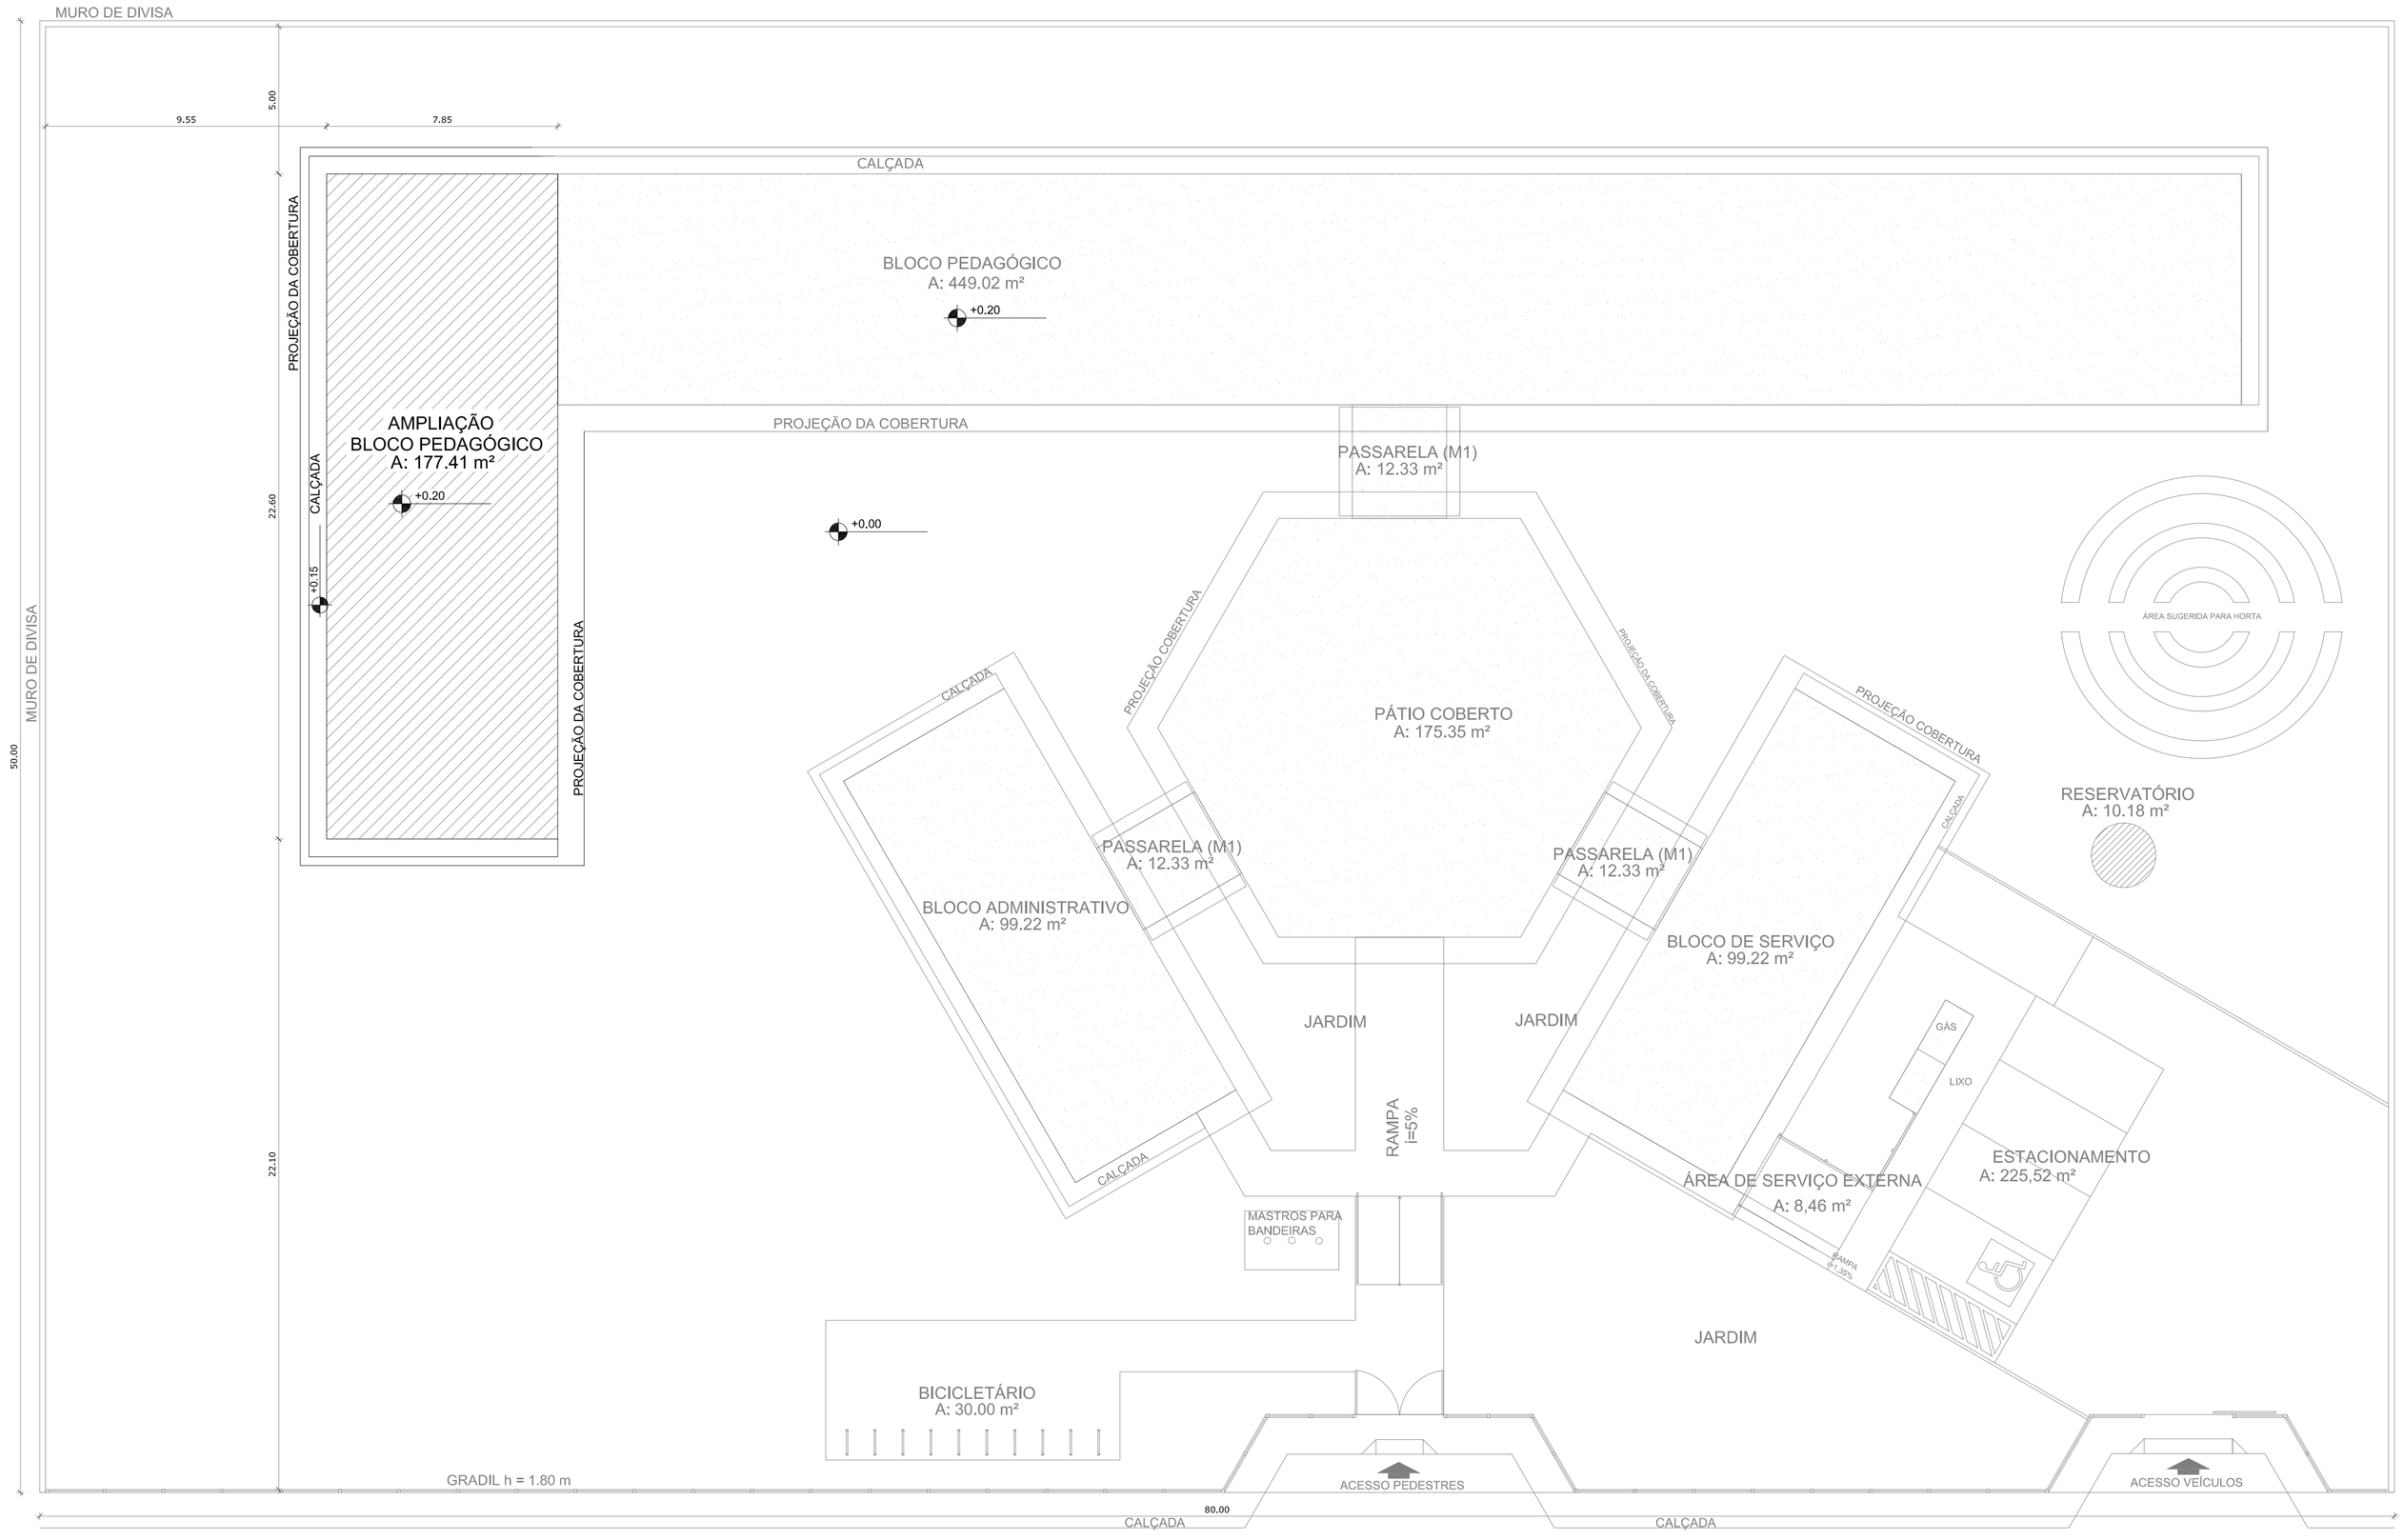

IMPLANTAÇÃO
ESCALA _____1:150

QUADRO DE ÁREAS

ÁREA DO TERRENO: 50 metros x 80 metros =	4.000,00 m²		
ÁREA OCUPADA:	1.354,84 m²	TAXA DE OCUPAÇÃO:	33,87 %
ÁREA CONSTRUÍDA:	1.045,20m²	COEFICIENTE DE APROVEITAMENTO:	0,22

ÁREAS EDIFICAÇÕES

BLOCO	ÁREA FECHADA	Á. ABERTA COBERTA	Á. TOTAL EDIFICADA	ÁREA TOTAL (proj. cob.)
PEDAGÓGICO EXISTENTE	360.36 m²	88.66 m²	449,02 m²	569,35 m²
ADMINISTRATIVO EXISTENTE	74.81 m²	24.41 m²	99.22 m²	142,15 m²
SERVIÇO EXISTENTE	74.81 m²	24.41 m²	99.22 m²	142,15 m²
PÁTIO COBERTO EXISTENTE	-	175.35 m²	175,35 m²	222.52 m²
PASSARELAS (M1) EXISTENTE	-	36.96 m²	36.96 m²	45,45 m²
GÁS/ LIXO EXISTENTE	4.23 m²	-	4.23 m²	4.23 m²
RESERVATÓRIO EXISTENTE	3.79 m²	-	3.79 m²	3.79 m²
TOTAL ÁREA EXISTENTE	518,00 m²	349,79 m²	867,79 m²	1.129,64 m²
PEDAGÓGICO AMPLIAÇÃO	152,15 m²	25.26 m²	177,41 m²	225.20 m²
TOTAL ÁREA	670.15 m²	375.05 m²	1.045,20 m²	1.354,84 m²

LOCAL DESTINADO AOS CARIMBOS DE APROVAÇÃO DOS ÓRGÃOS PÚBLICOS :

Qualquer alteração deverá ser autorizado pelo responsável técnico;
Ao iniciar a obra, comunicar o engenheiro;
Direitos autorais reservados - Lei 5988/73;
Consultar projetos complementares.

Eng. Civil CREA: 92.379-2
Cleiton Martini Rigo
Fone:(49) 2017 4604 - (49) 35661 3058
e-mail: cleiton_rigo@yahoo.com.br

☒ projeto ☒ execução

OBRA :
PROJETO DE AMPLIAÇÃO DE
ESCOLA - 3 SALAS DE AULA

LOCAL :
Rua João Rech, Iomerê / Santa Catarina

ESPECIFICAÇÕES :
PROJETO ARQUITETÔNICO:

IMPLANTAÇÃO - ESTATISTICA

ÁREA : Ver Estatistica

DATA : Agosto/ 2019

ESCALA : Indicada

PRANCHA : 01

RESP. TÉCNICO
Cleiton Martini Rigo
CREA: 092.379-2

PROPRIETÁRIO
Prefeitura de Iomerê
CNPJ: 01.612.744/0001-20

01 - 03