



PLANTA BAIXA/SITUAÇÃO

ESC 1:500

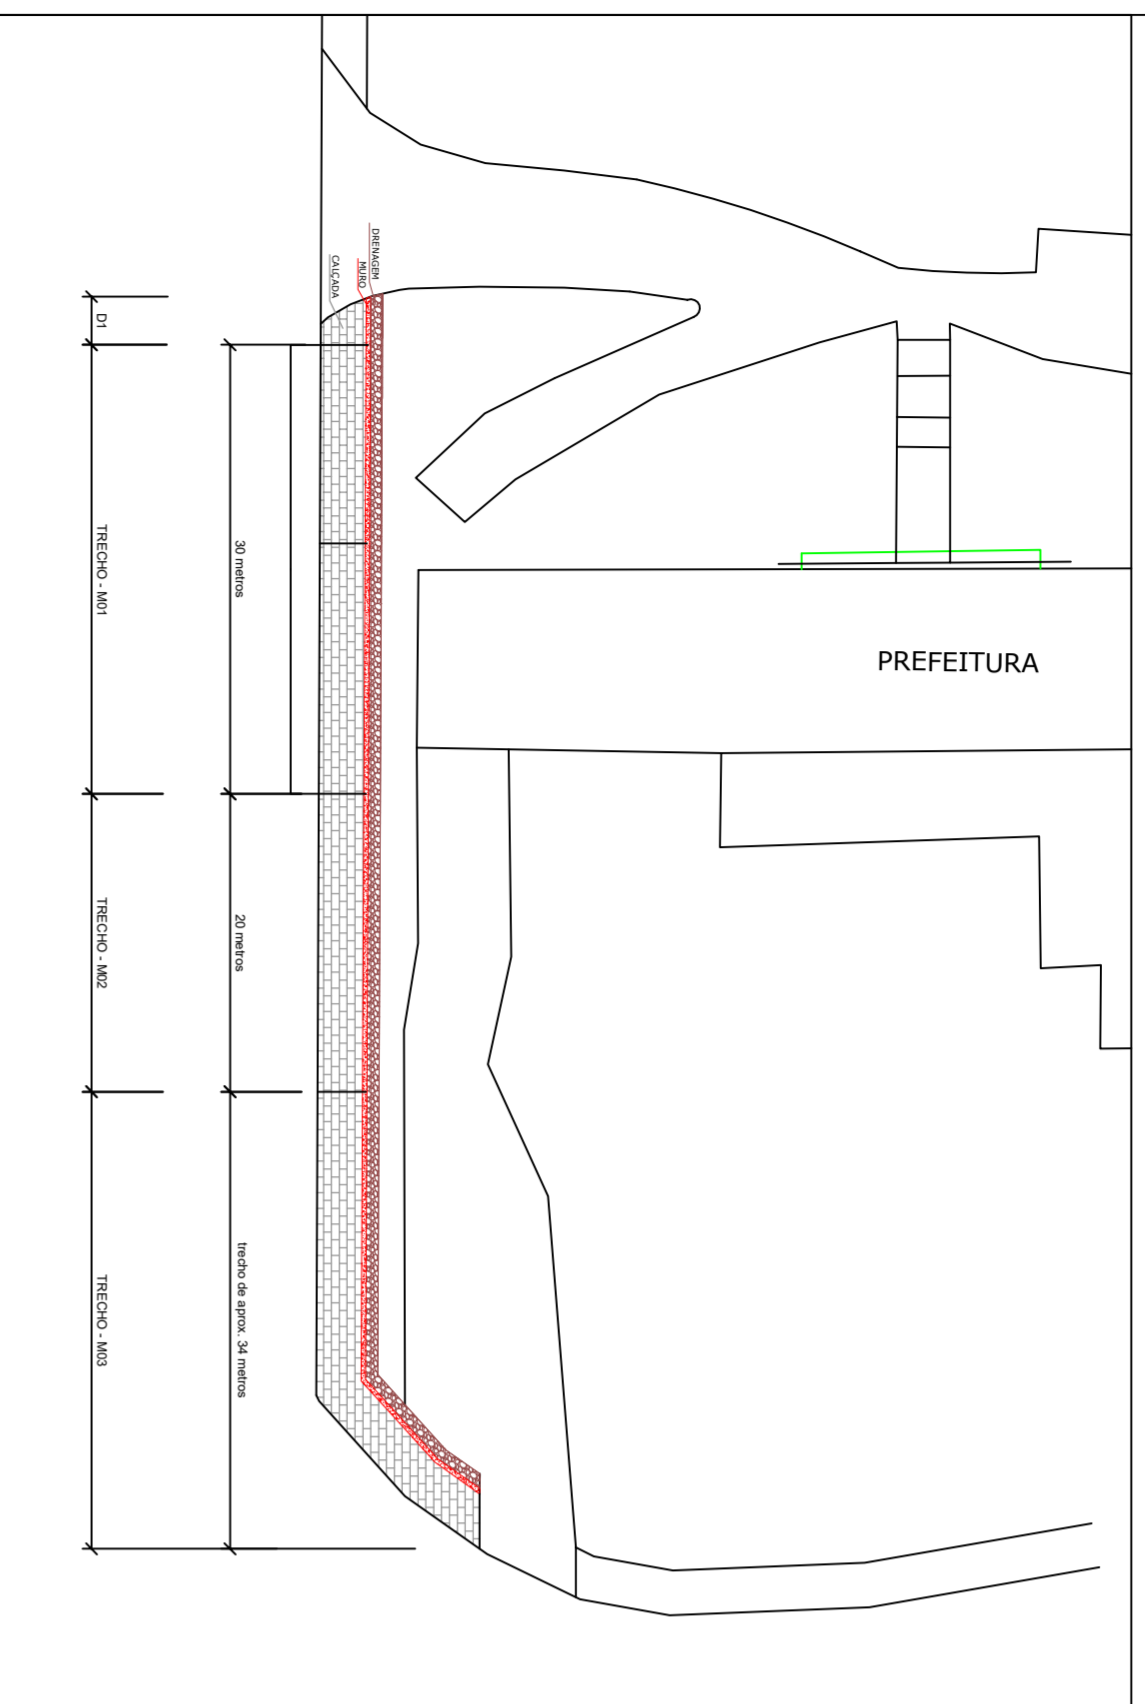


DETALHE DRENAGEM

SEM ESCALA

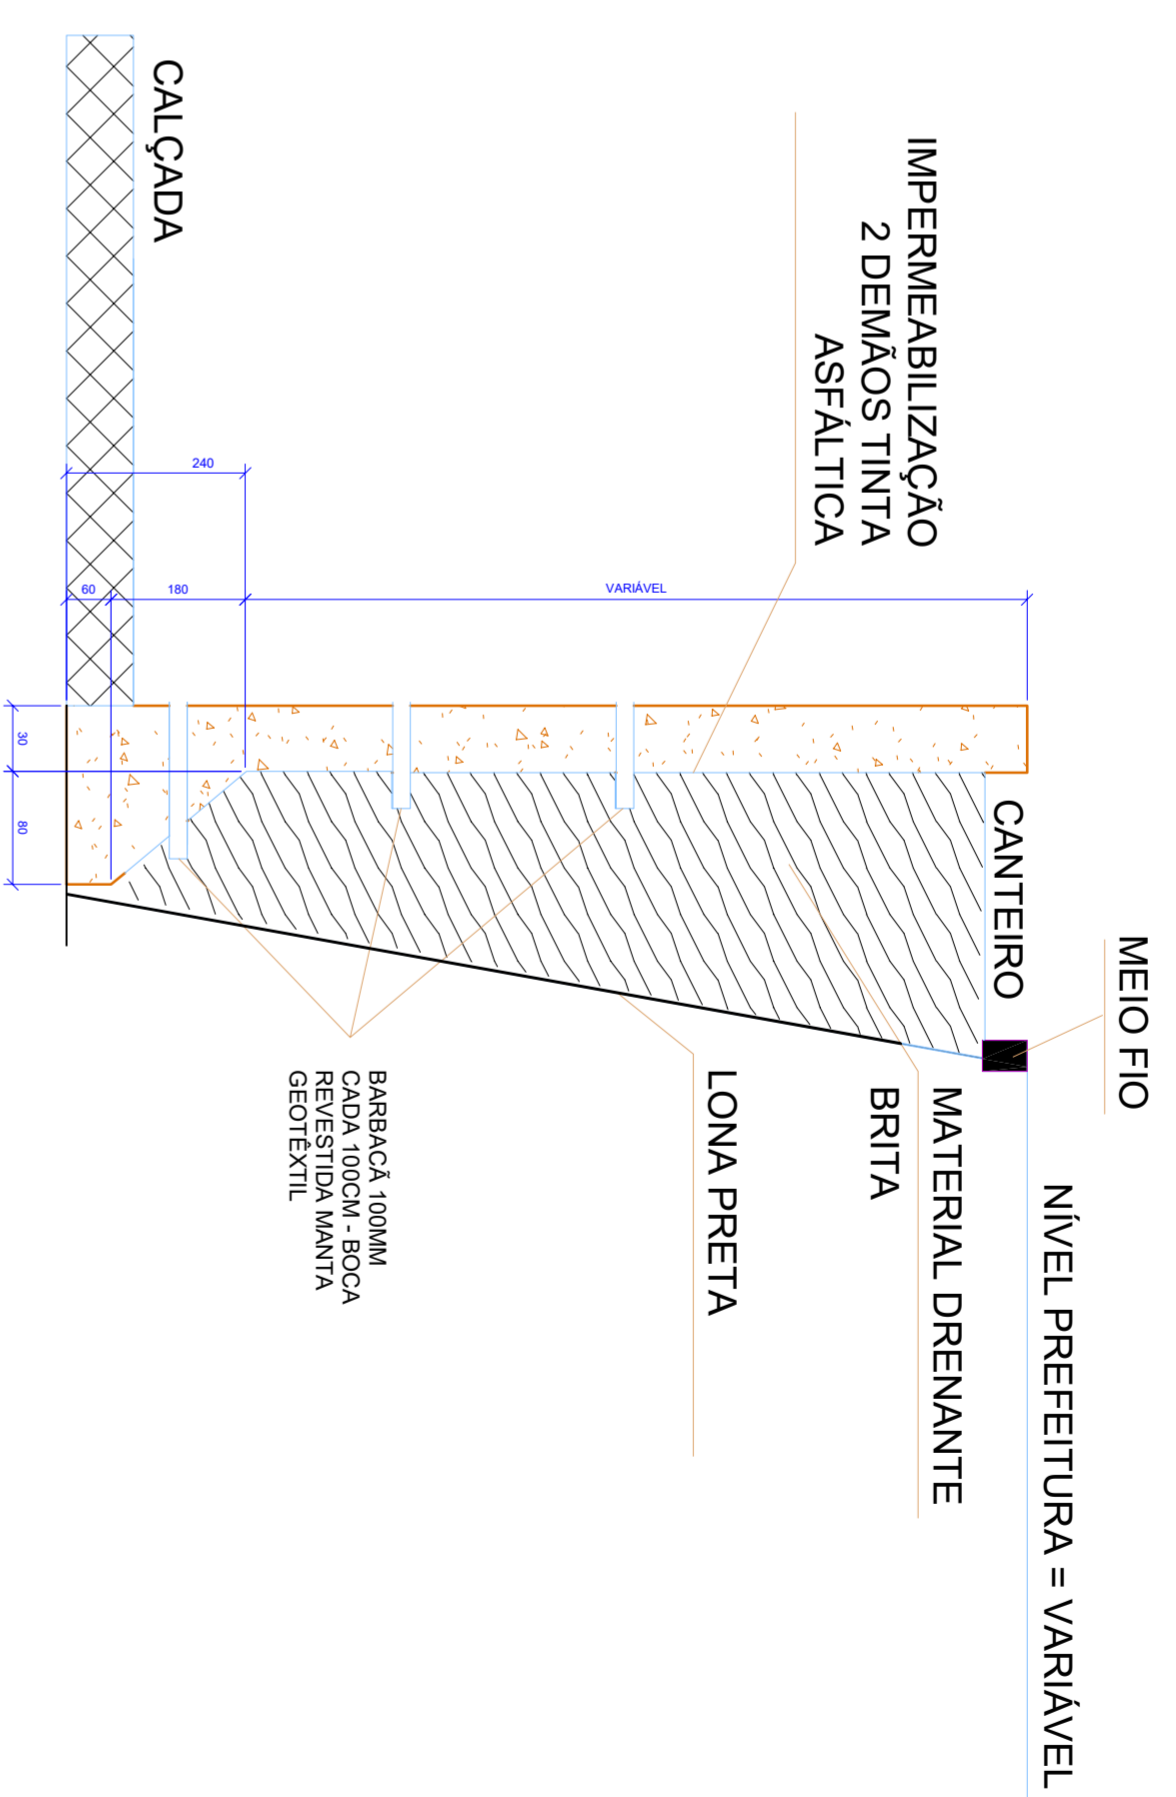


DETALHAMENTO ESTRUTURAL - TRECHOS

ESC 1:500

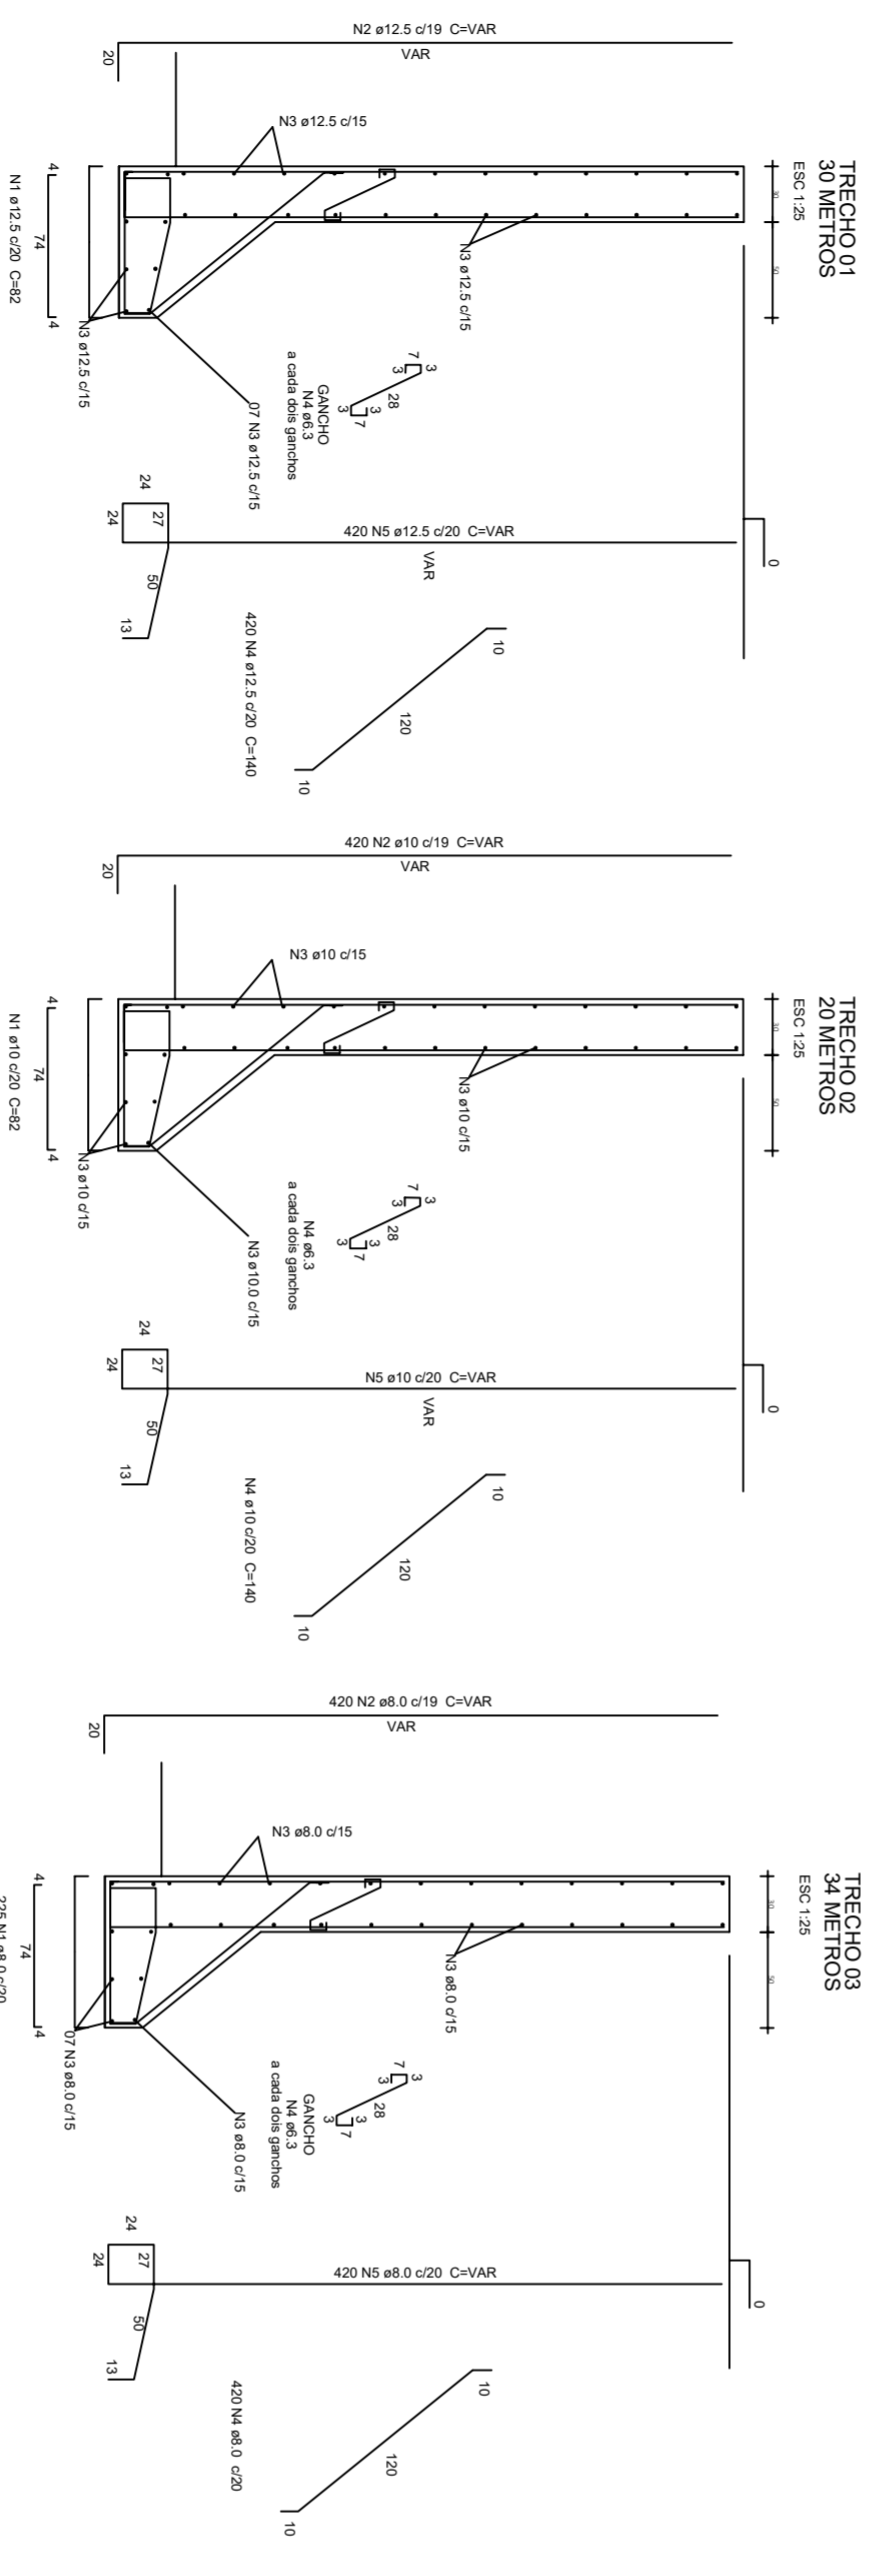

VISTA SUPERIOR SEM ESCALA

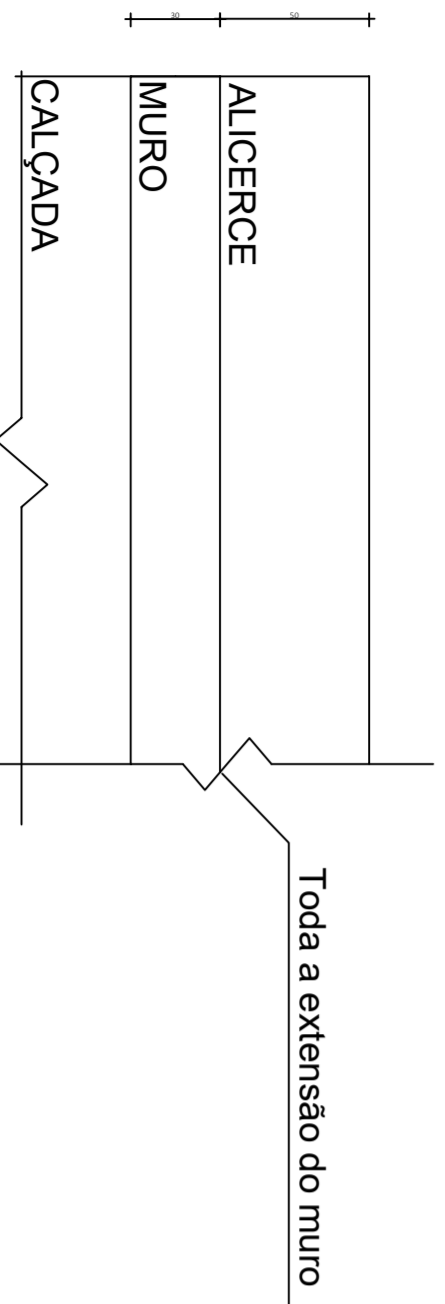

<p>PREFEITURA MUNICIPAL DE IOMERÊ Rua João Rech, 500, Iomerê - SC Fone (49) 3539-6000</p> <p>MURO DE ARRIMO MURO DE CONCRETO ARMADO</p> <p>Enderrego da obra: Rua João Rech, 500, Iomerê - SC</p>		PRANCHA
REFERÊNCIA	Planta Baixa Detalhamento Estrutural Drenagem	DATA
		01/01
		FEVEREIRO/2020
RESPONSÁVEL TÉCNICA	MORGANA LUCI GRANDO CREAN/SC 144.319-4	PREFEITO
		LUCIANO PAGANINI
Unidade	Centímetros	Data
Escala	Indicada	