


ESTAQUEAMENTO
ESCALA - 1 / 750




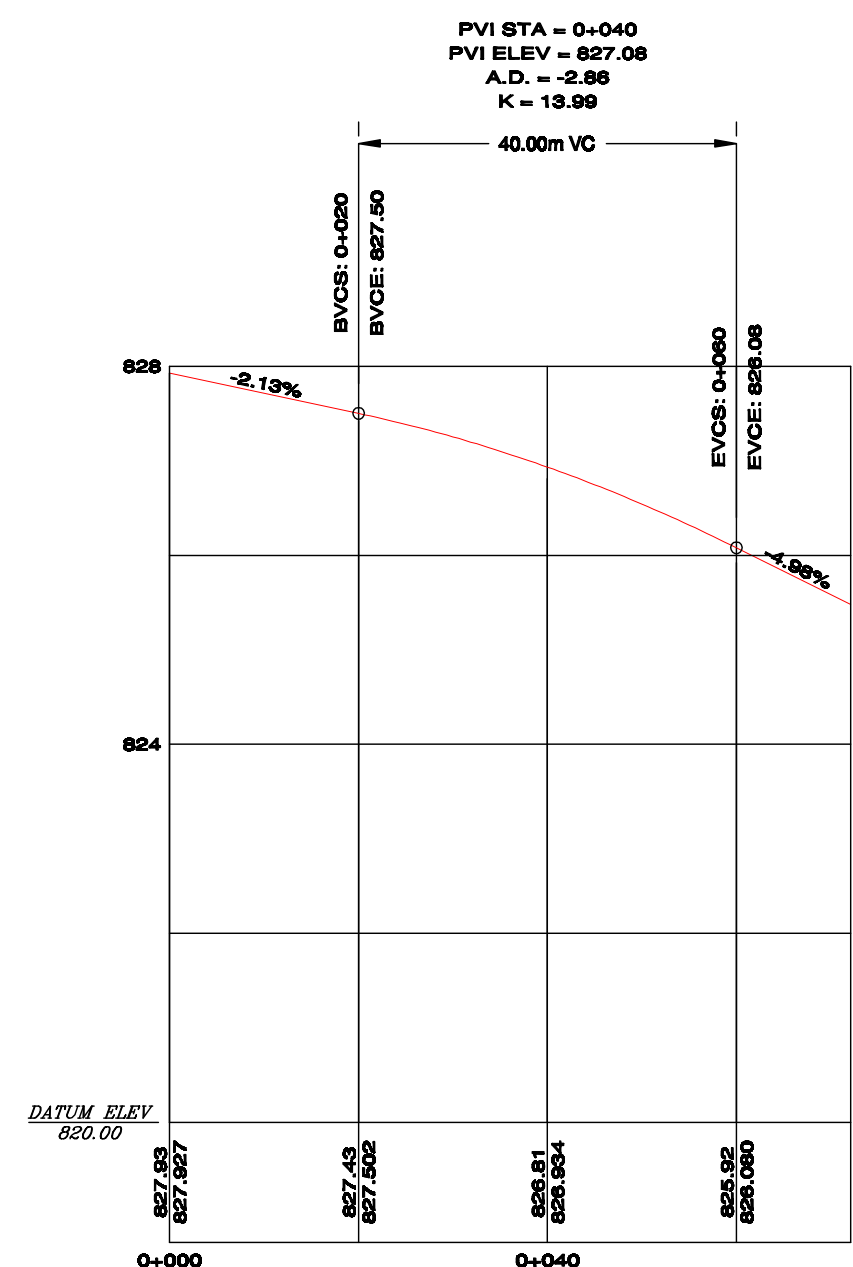


PERFIL LONGITUDINAL
ESC. HOR. - 1 / 750
ESC. VERT. - 1 / 75

RUA ADEMAR MENDES

EXTENSÃO	72,12m
LARGURA	20,00m
PISTA DE ROLAMENTO	6,00m (cada)
CANTEIRO CENTRAL	2,00m
PASSEIOS	3,00m(cada)
AREA A PAVIMENTAR	890,54 m2
PINTURA DE FAIXA BRANCA	42,70 m2


PERFIL TRANSVERSAL DA PAVIMENTAÇÃO

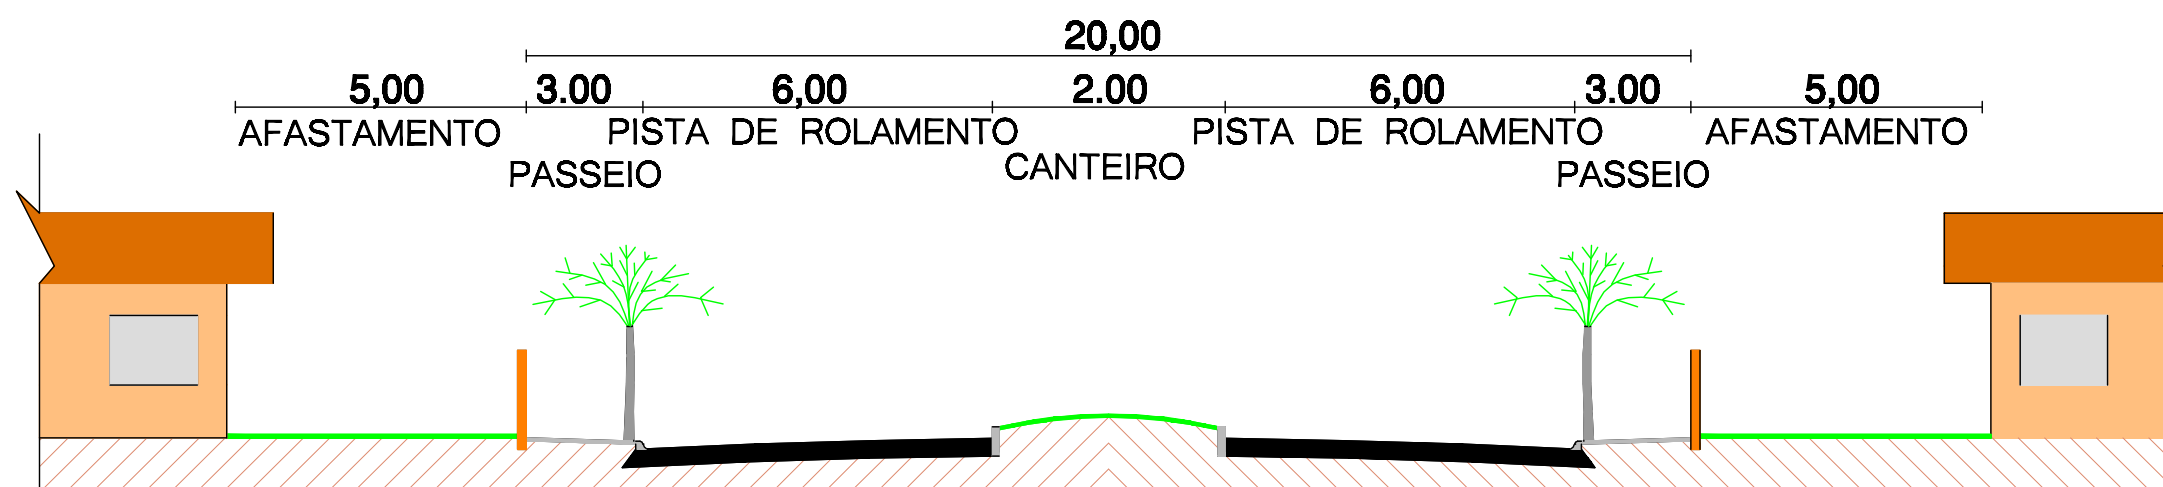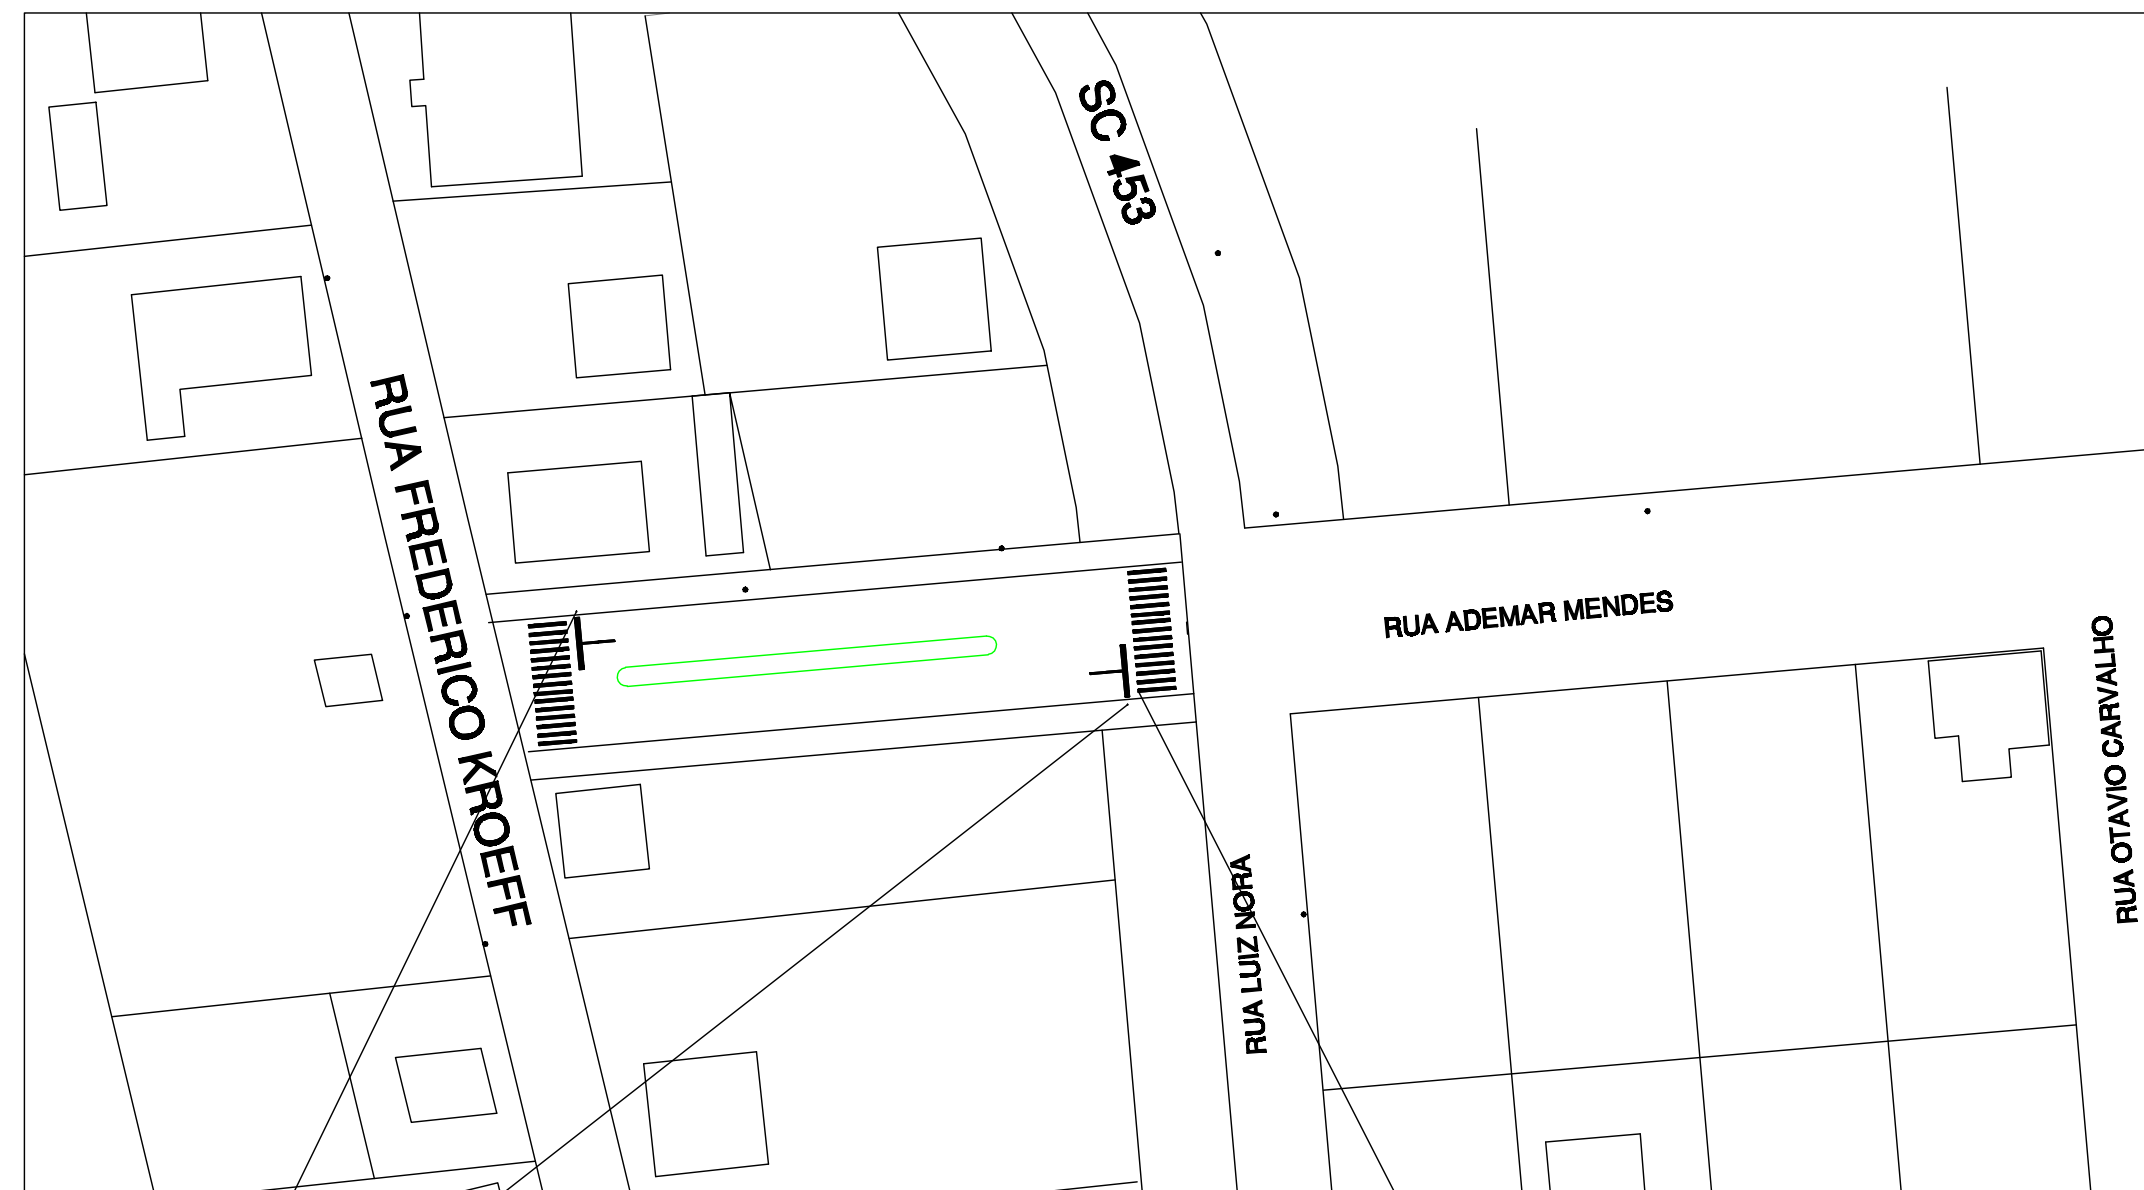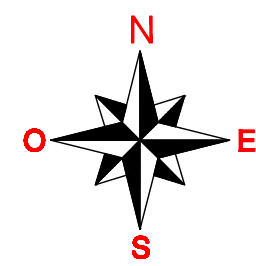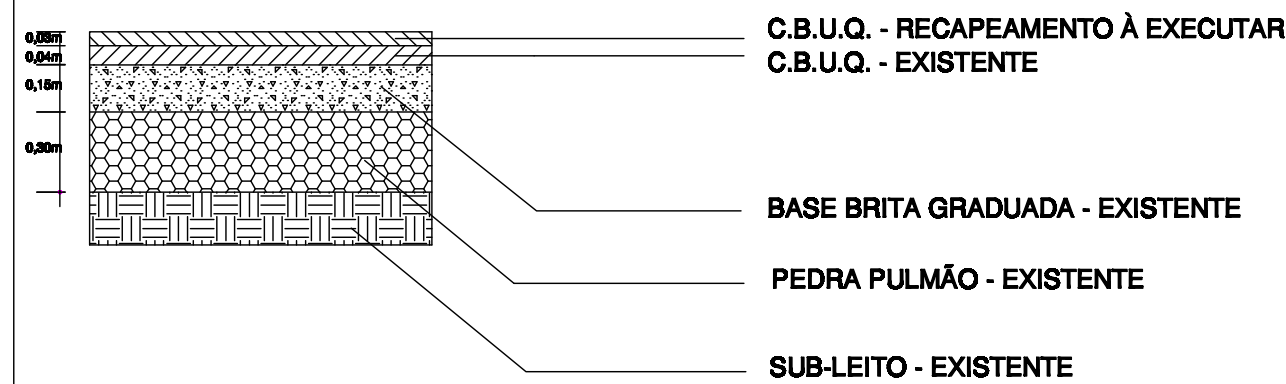

PERFIL TRANSVERSAL
SEM ESCALA




PLACA - 32b - 60x60cm

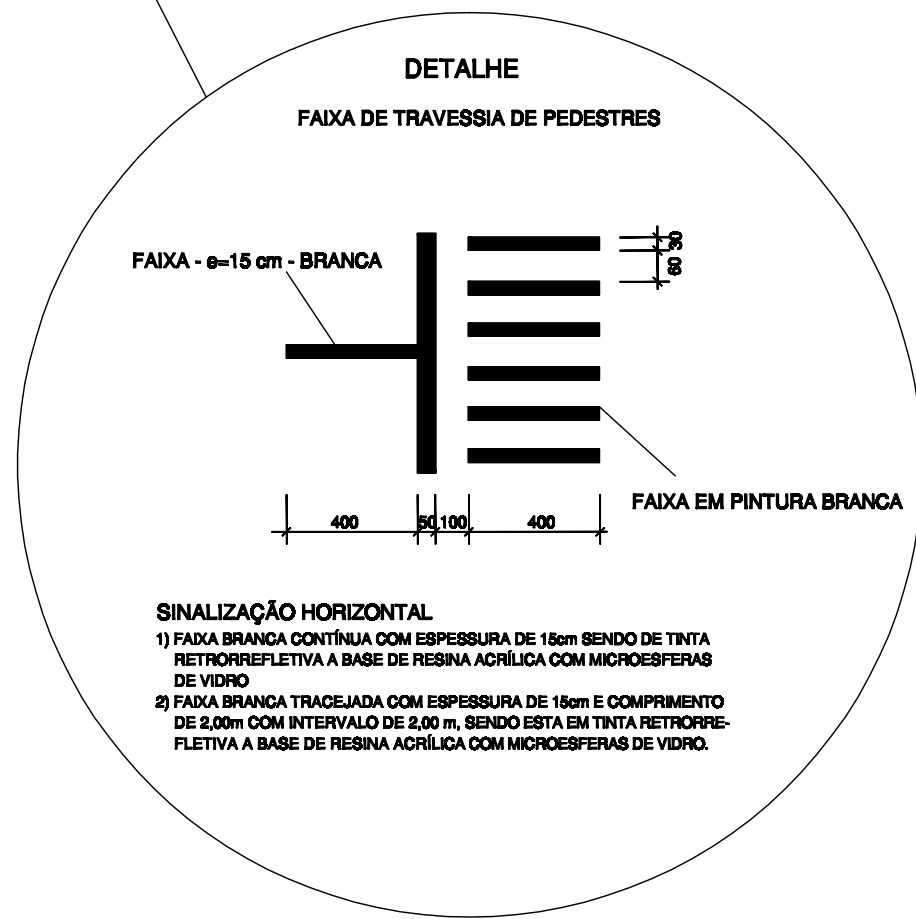

SINALIZAÇÃO HORIZONTAL
1) FAIXA BRANCA CONTÍNUA COM ESPESURA DE 15cm SENDO DE TINTA RETROREFLETIVA A BASE DE RESINA ACRÍLICA COM MICROESFERAS DE VIDRO
2) FAIXA BRANCA TRAVESSADA COM ESPESURA DE 15cm E COMPRIMENTO DE 3,00m COM INTERVALO DE 2,00 m, SENDO ESTA EM TINTA RETROREFLETIVA A BASE DE RESINA ACRÍLICA COM MICROESFERAS DE VIDRO.

PLACA - 32b - 60x60cm - 03 unidades

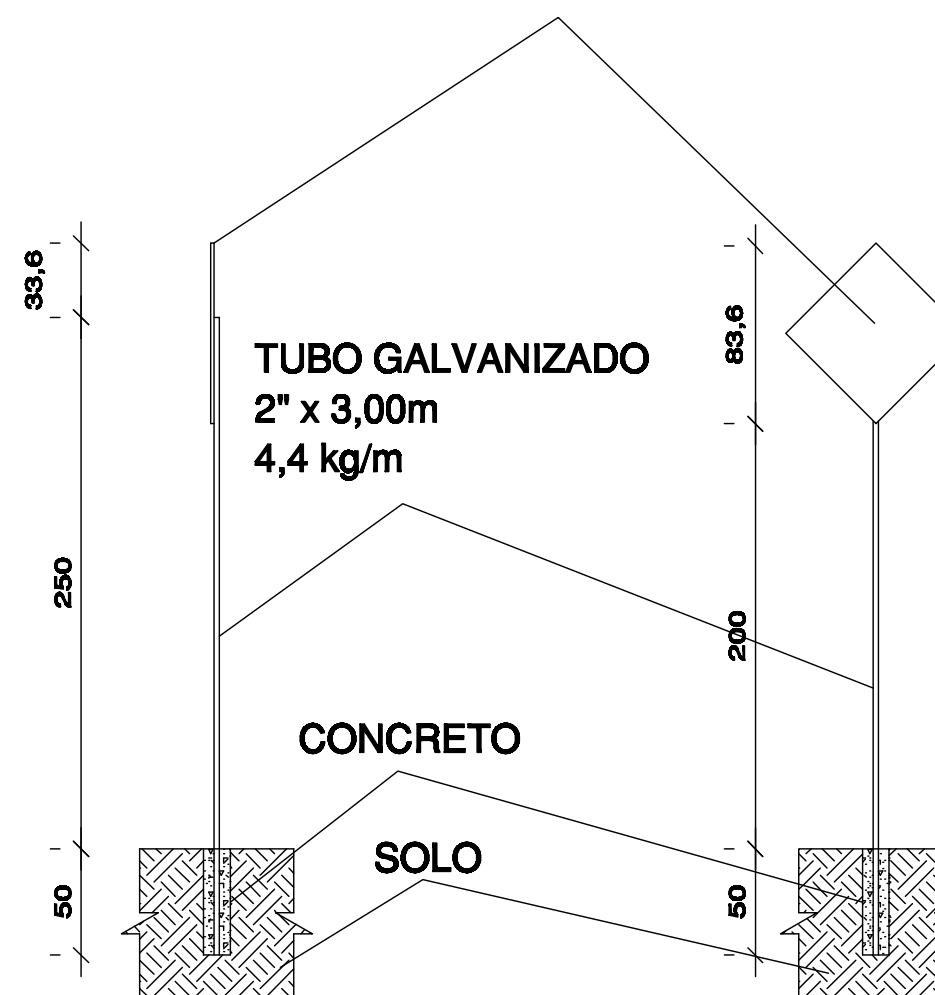

SINALIZ. VIÁRIA - VISTA LATERAL
SEM ESCALA

SINALIZ. VIÁRIA - VISTA FRONTAL
SEM ESCALA

DIREITOS AUTORAIS RESERVADOS ALTERAÇÕES DO PROJETO SOMENTE PODERÃO SER EFETUADAS MEDIANTE AUTORIZAÇÃO DO PROJETISTA			
TÍTULO PROJETO DE RECAPEAMENTO ASFÁLTICO		FRANQUIA 02	
REFERÊNCIA RUA ADEMAR MENDES - SINALIZAÇÃO VIÁRIA - ESTAQUEAMENTO - PERFIL LONGITUDINAL - PERFIL TRANSVERSAL - PERFIL DE PAVIMENTAÇÃO			
PROPRIETÁRIO MUNICÍPIO DE IOMERÊ CNPJ 01.612.744/0001-90		ASSINATURA	
RESPONSÁVEL TÉCNICO ENGº. FLÁVIO ANDRÉ DE OLIVEIRA ENGR. CIVIL - CREA/SC - 048.828-8		DATA FEVEREIRO / 2020	
DESENHO F. A. O.		ESCALA INDICADA	
Av. Manoel Roque, 98 Vidreia - SC Fone 3698-0255			

SINALIZAÇÃO VIÁRIA
ESCALA - 1 / 750