



SINALIZAÇÃO HORIZONTAL
 1) FAIXA AMARELA CONTÍNUA COM ESPESSURA DE 15cm SENDO DE TINTA RETRORREFLETIVA A BASE DE RESINA ACRÍLICA COM MICROESFERAS DE VIDRO

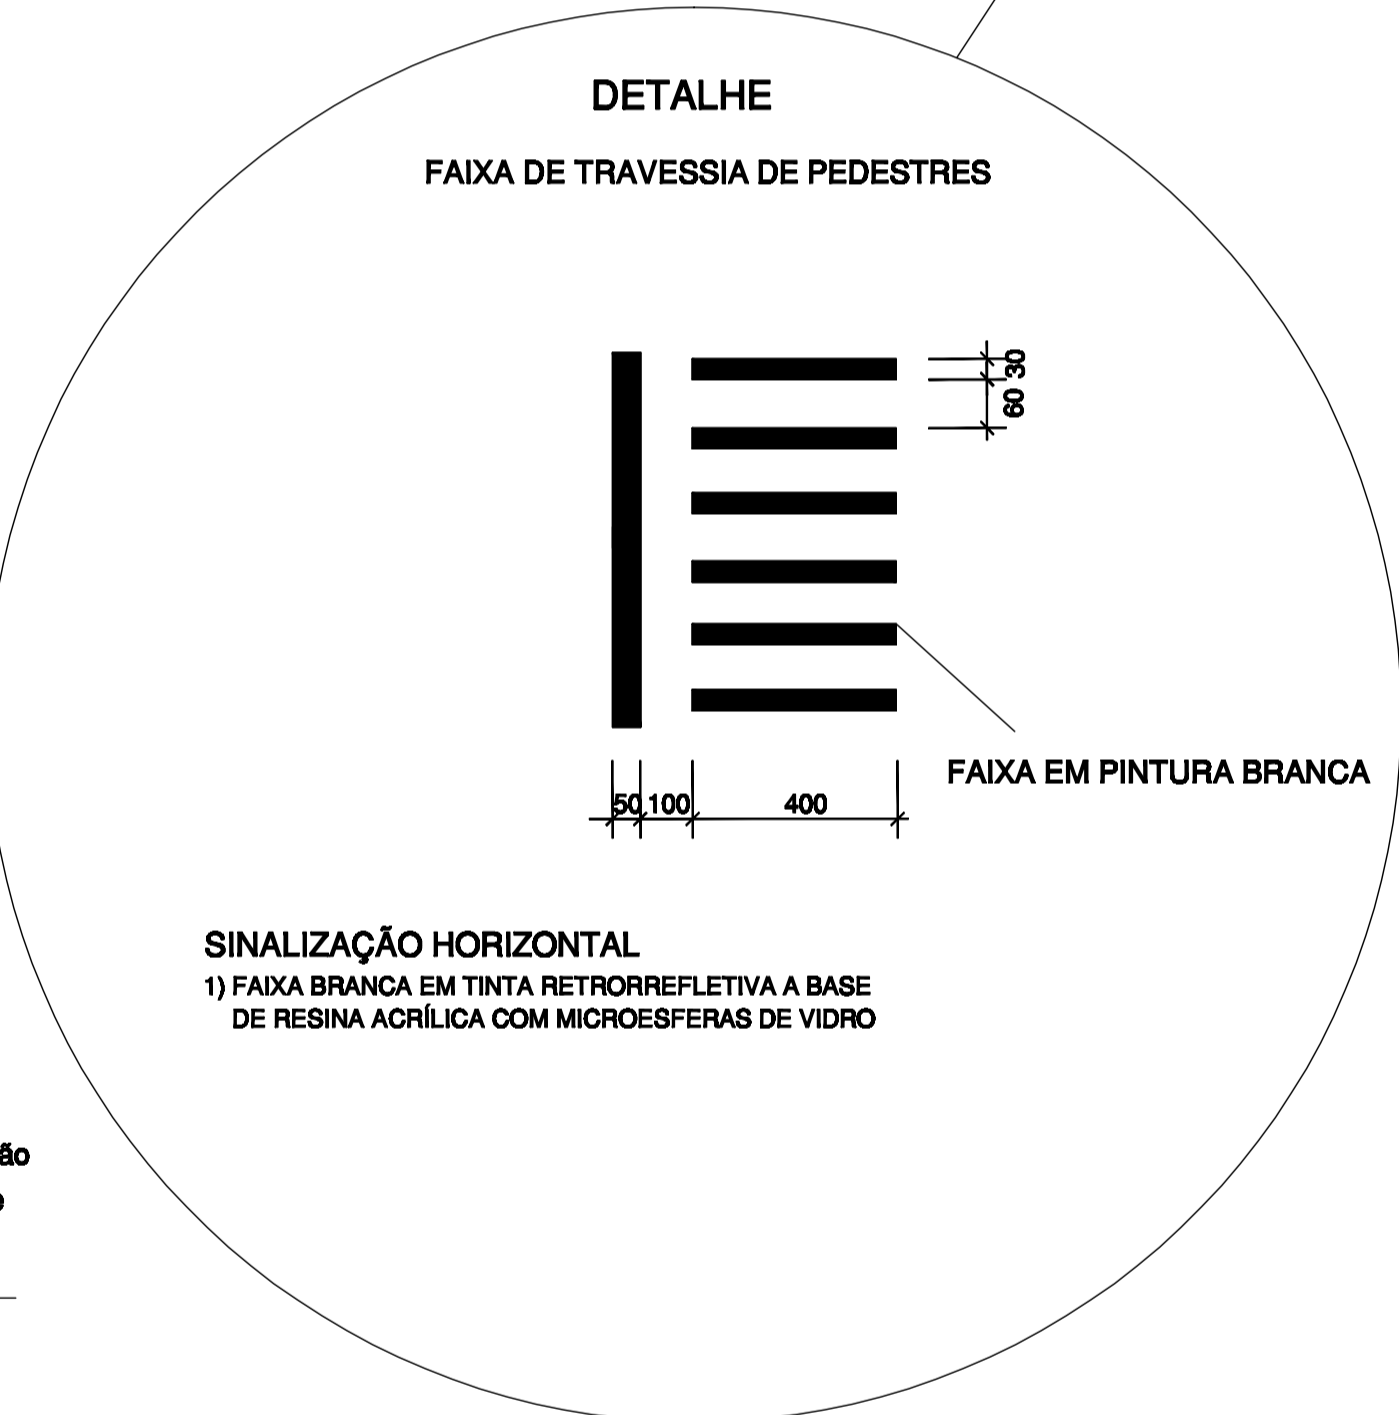

SINALIZAÇÃO HORIZONTAL
 1) FAIXA BRANCA EM TINTA RETRORREFLETIVA A BASE DE RESINA ACRÍLICA COM MICROESFERAS DE VIDRO

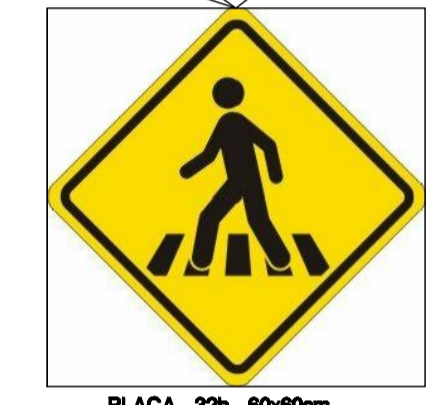

PLACA - 32b - 60x60cm

SINALIZAÇÃO VIÁRIA
 ESCALA - 1 / 750

RUA FREDERICO KROEFF


PINTURA BRANCA	33,75 m ²
PINTURA AMARELA	56,09 m ²
PLACA - FAIXA DE PEDESTRES	03 - UNIDADES
PLACA - VELOCIDADE MÁXIMA	04 - UNIDADES

PLACAS DE ADVERTÊNCIA


	R-19-50	FUNDO BRANCO ORLA VERMELHA SIMBOLO PRETO	S=1,00m	04
	32b l = 60 cm	FUNDO AMARELO ORLA PRETO E TEXTO PRETO	S = 0,36 m ²	03



Placa de Regulamentação (30 km/h) em chapa de aço d=50cm conforme NBR 11094

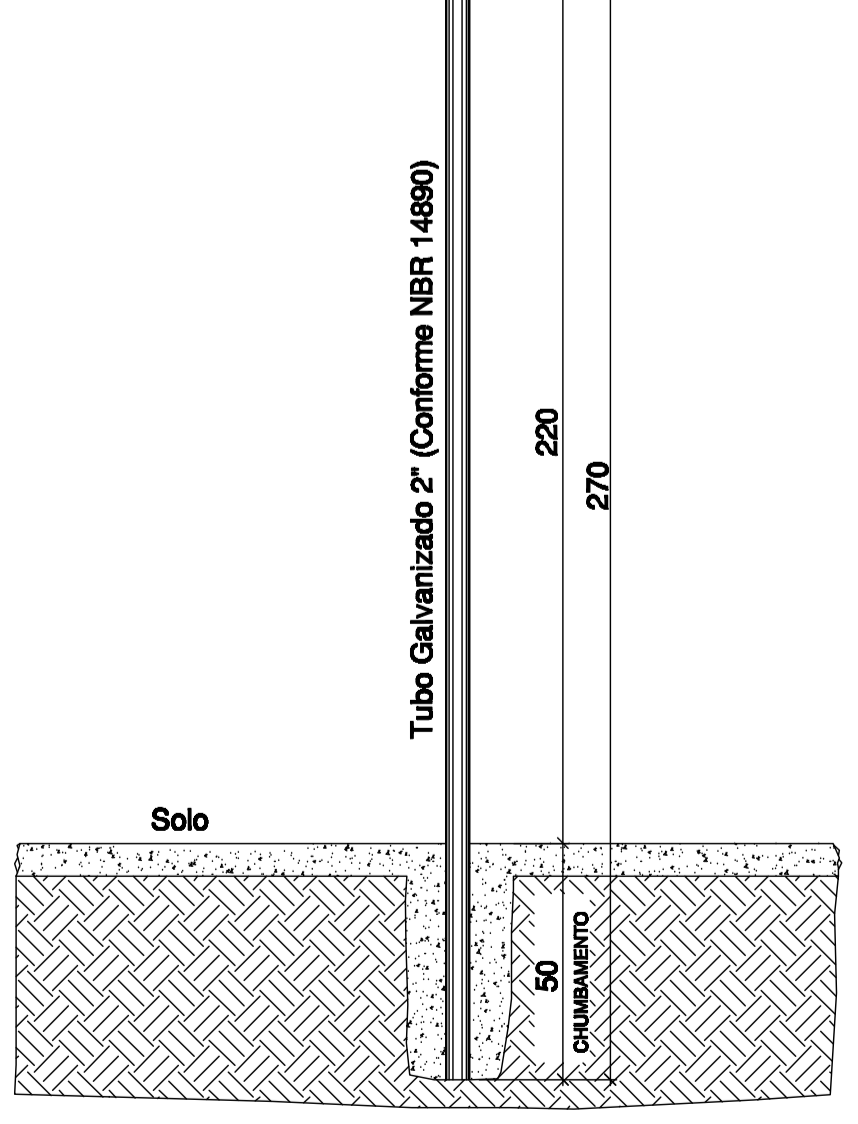

PLACA - 32b - 60x60cm - 03 unidades

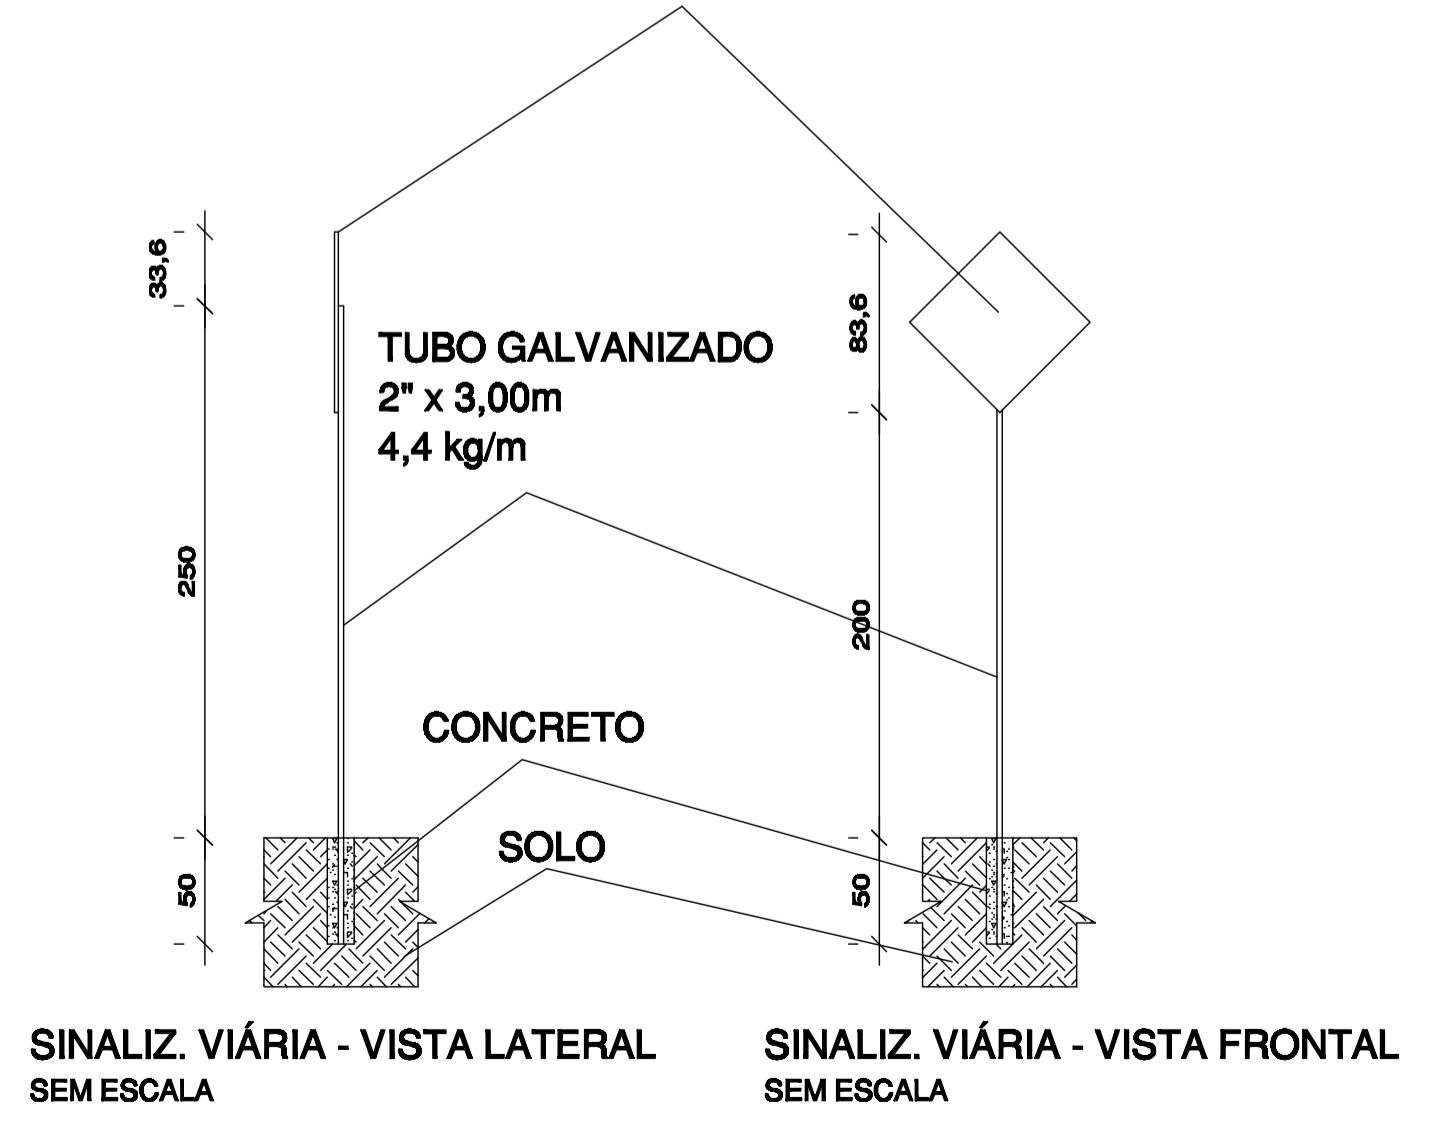

SINALIZ. VIÁRIA - VISTA LATERAL SEM ESCALA

SINALIZ. VIÁRIA - VISTA FRONTAL SEM ESCALA

DIREITOS AUTORAIS RESERVADOS
 ALTERAÇÕES DO PROJETO SOMENTE PODERÃO SER EFETUADAS MEDIANTE AUTORIZAÇÃO DO PROJETISTA

 ASSOCIAÇÃO DOS MUNICÍPIOS DO ALTO VALE DO RIO DO PEDE DORIVAL CARLOS BORGIA PRESIDENTE ODIVAR CLÓVIS BISCARO SECRETÁRIO EXECUTIVO Av. Manoel Roque, 99 Vidreia - SC Fone 3666-0265	TÍTULO PROJETO DE RECAPEAMENTO ASFÁLTICO	FRANQUIA 03
	REFERÊNCIA RUA FREDERICO KROEFF - SINALIZAÇÃO VIÁRIA	PROPRIETÁRIO MUNICÍPIO DE IOMERÊ CNPJ 01.812.744/0001-90
RESPONSÁVEL TÉCNICO ENG.º FLÁVIO ANDRÉ DE OLIVEIRA ENF. CIVIL - CREA/SC - 048.898-8	DESENHO F. A. O.	DATA FEVEREIRO / 2020