

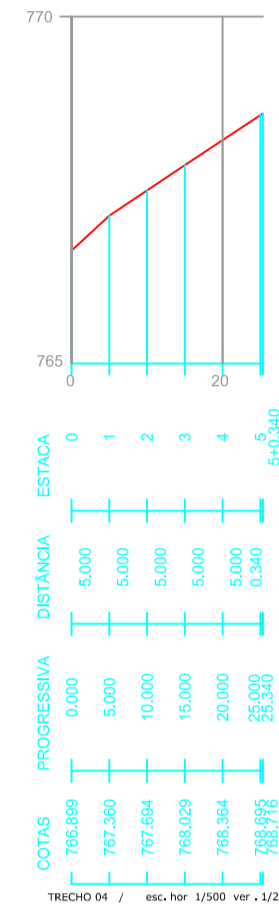
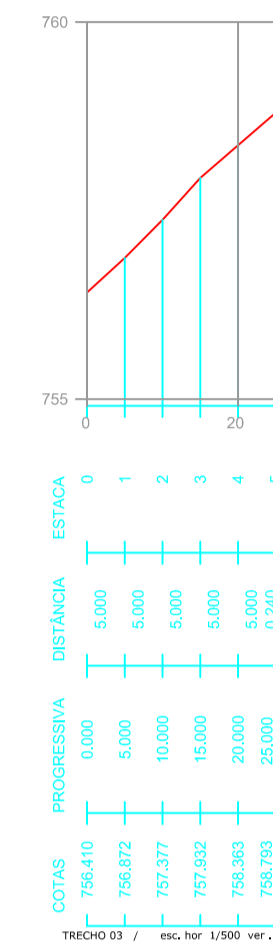
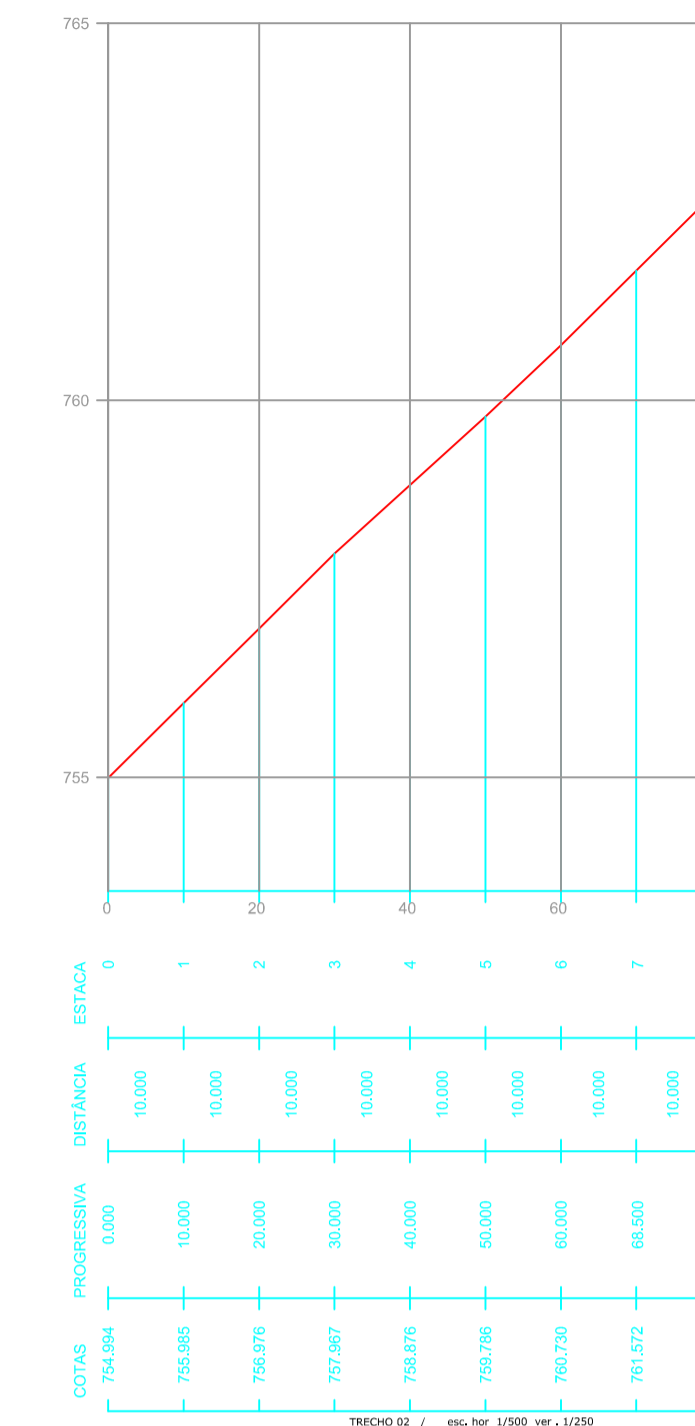


- LEGENDA:
- REVESTIMENTO DE CONCRETO ASFÁLTICO USINADO A QUENTE - CAUQ
 - BASE DE BRITA GRADUADA
 - SUB-BASE DE MACADAME
 - SUB-LEITO (TERREND NATURAL)

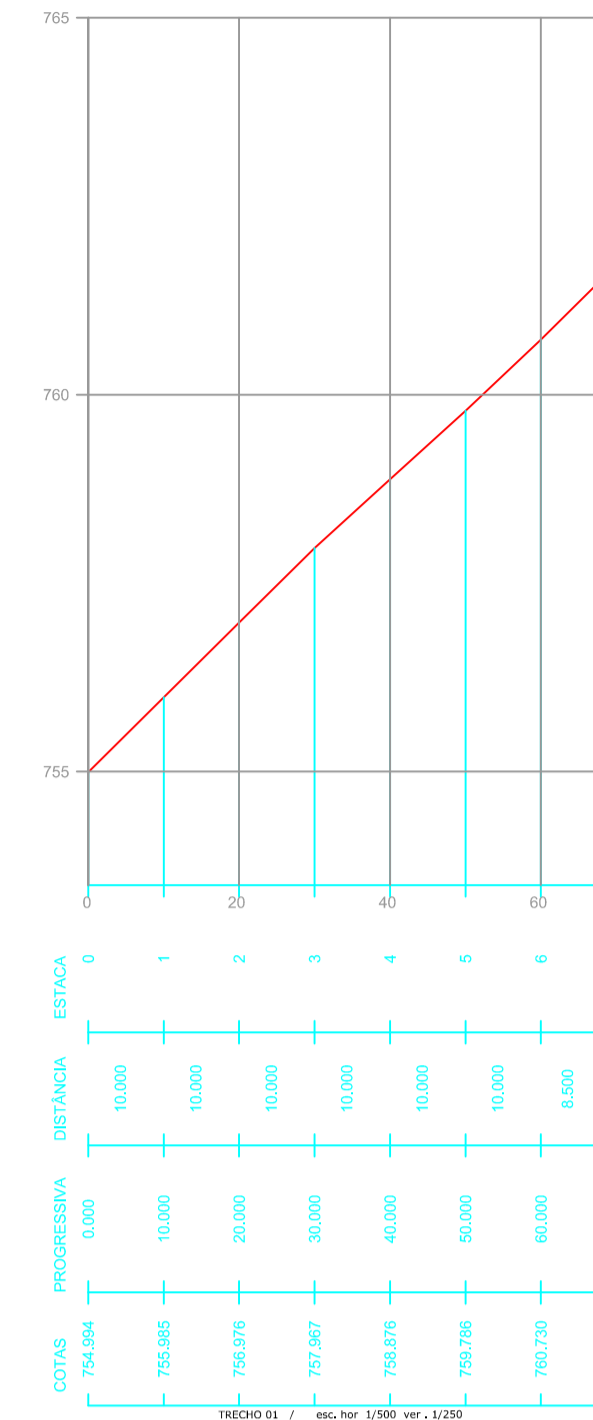



LEGENDA / ÁREA

- CAULETA EXISTENTE
- CAULETA A IMPLANTAR - 426,00m
- REVESTIMENTO DE CAUQ - ÁREA = 320,00 m²
- REVESTIMENTO ASFÁLTICO - CAUQ - VOLUME = 9,60 m³
- (camada de brita graduada) = 16,00 m³
- (Camada de saibro/macadame) = 45,00 m³

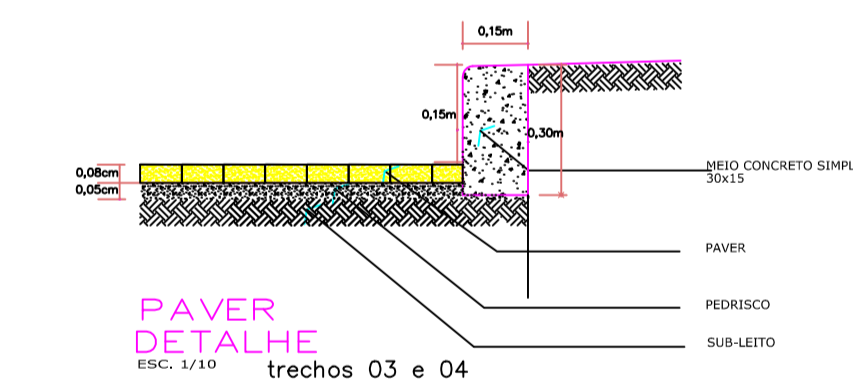


ESTATÍSTICA PAVER

- REVESTIMENTO EM PAVER - ÁREA = 160,00 m²
- (camada de pedrisco = 10,00 m³)
- meio-fio = 125,00m
- tubulação 0,20m = 09,00m

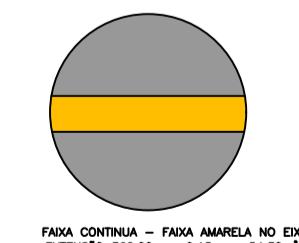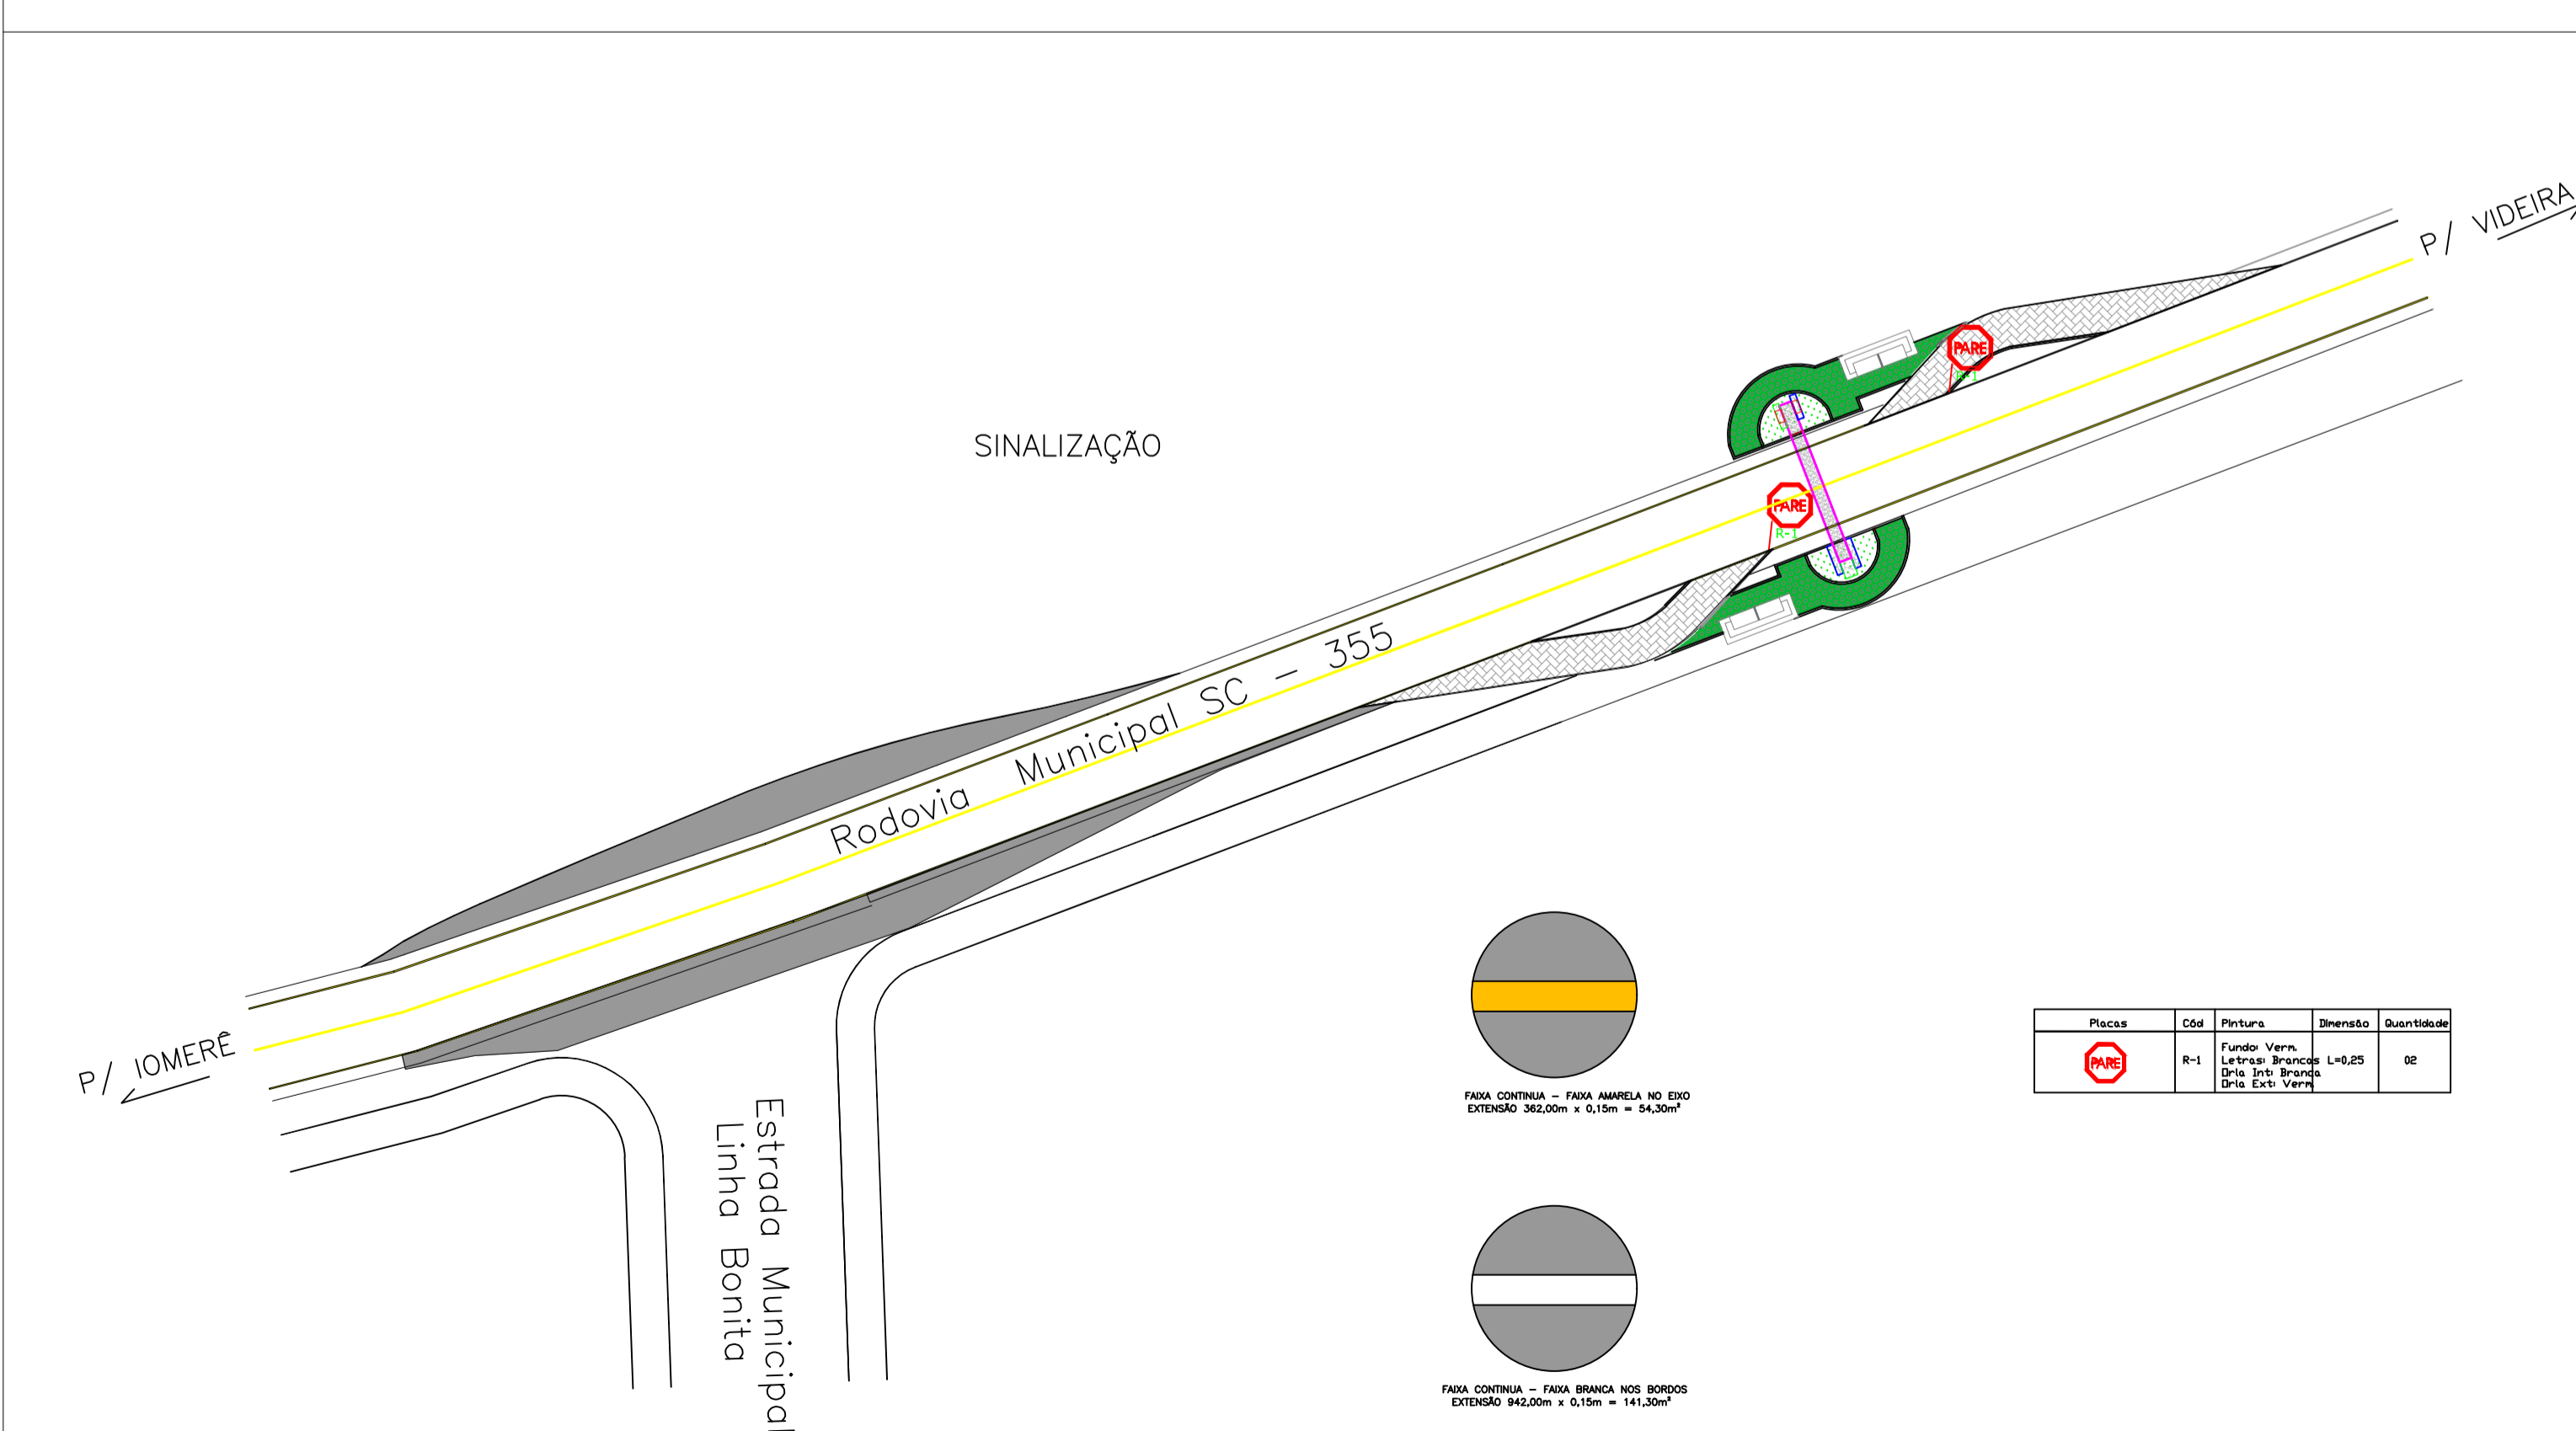

FAIXA CONTINUA - FAIXA AMARELA NO EDO
EXTENSÃO: 362,00m x 0,15m = 54,30m²

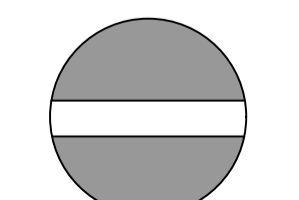

FAIXA CONTINUA - FAIXA BRANCA NOS BORDOS
EXTENSÃO: 142,00m x 0,15m = 21,30m²

Placas	Cód	Picture	Dimensão	Quantidade
PAVE	R-1	Fundo Verm. Linha Branca 20x20x100	L=0,25 D=0,15	02

ALTERAÇÕES DO PROJETO SOMENTE PODERÃO SER EFETUADAS MEDIANTE AUTORIZAÇÃO DO PROJETISTA

TÍTULO		PAVIMENTAÇÃO / DRENAGEM / SINALIZAÇÃO	
REFERENCIA	PORTAL TURISTICO	LOCAL	IOMERE SAIDA LESTE
RESPONSÁVEL TÉCNICO	Elisandra	DESENHO E TOPOGRAFIA	Elisandra
ESCALA	1:1000	BRANCHA	ÚNICA
DATA	04/06/2019		

Elisandra Mara Baretta
Arquiteta & Urbanista - CAU n. A153145-0