
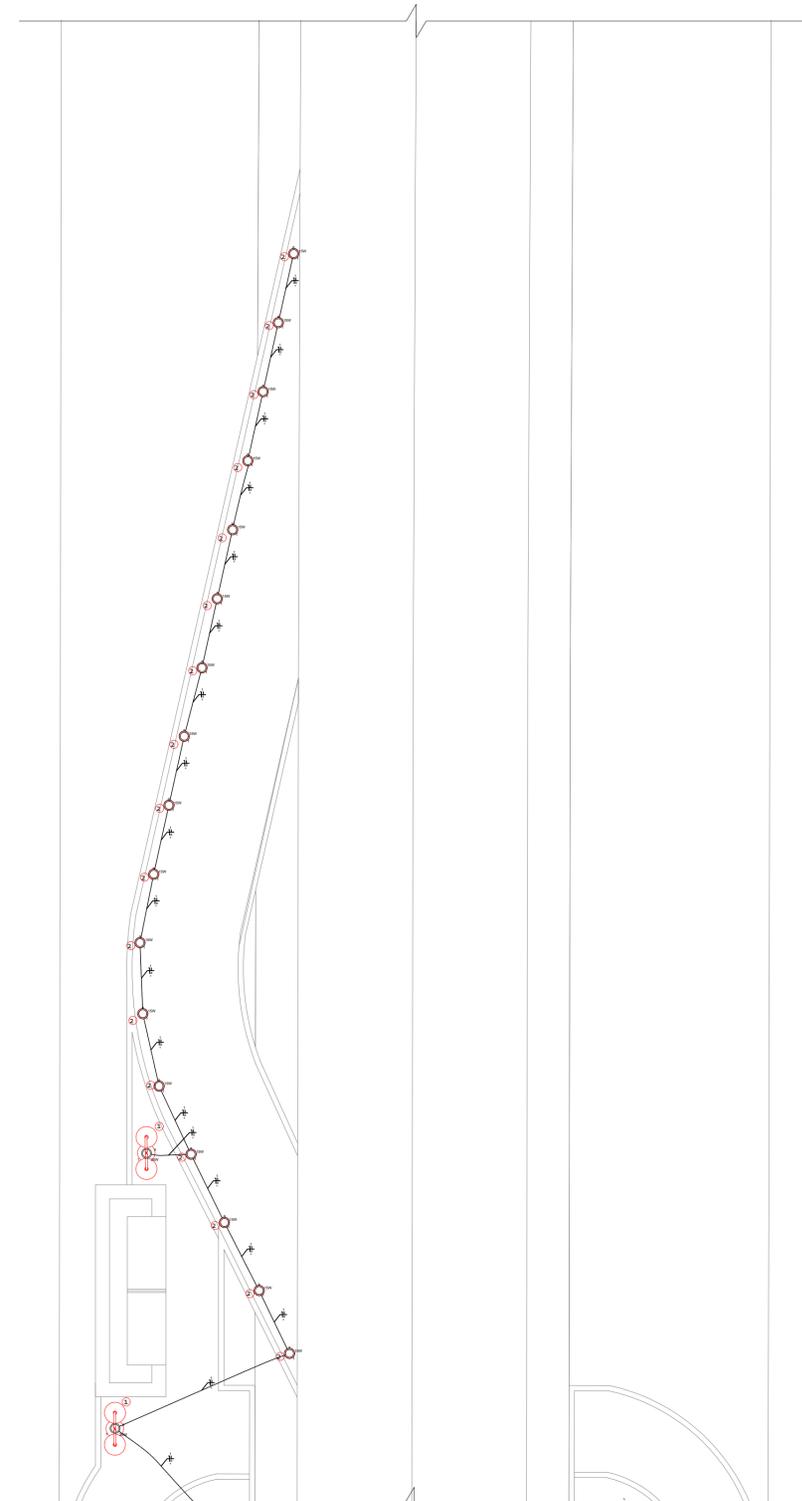
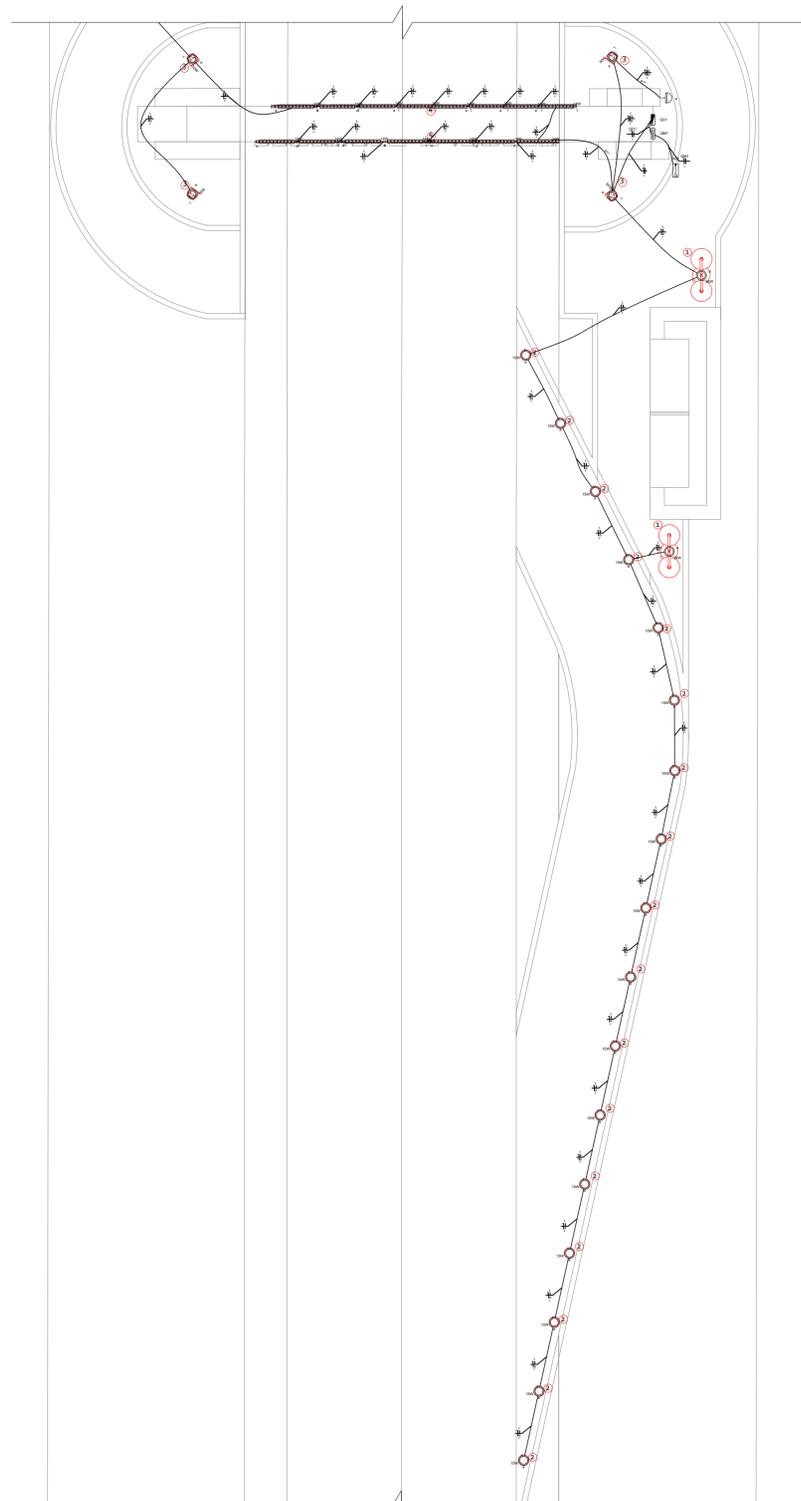
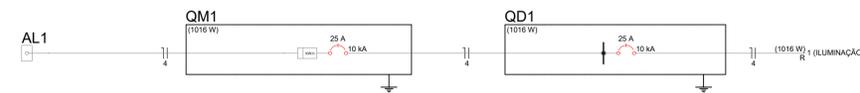


Quadro de Cargas (QM1)									
Circuito	Descrição	Esquema	Método de inst.	Tensão (V)	Pot. total. (W)	Fases	Pot. - R (W)	Seção (mm2)	Disj (A)
QD1		F+N	B1	220 V	1016	R	1016	4	25
TOTAL					1016	R	1016		

Quadro de Cargas (QD1)									
Circuito	Descrição	Esquema	Método de inst.	Tensão (V)	Pot. total. (W)	Fases	Pot. - R (W)	Seção (mm2)	Disj (A)
1	ILUMINAÇÃO	F+N	B1	220 V	1016	R	1016	4	25
a					1016	R	1016	4	
TOTAL					1016	R	1016		

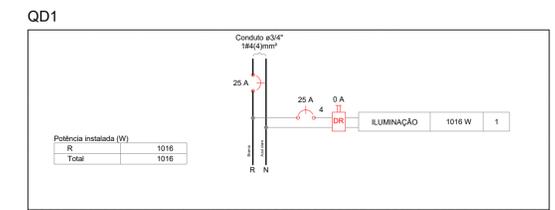

Legenda de condutos	
	Alta
	Piso

Legenda	
	Entrada de serviço
	Fitas de led
	Luminária LED 24W
	Lâmpada LED
	Quadro de distribuição
	Quadro de medição
	Refletor de led
	Relé Fotoelétrico

**FITA DE AVISO**

C O T A	DIÂMETRO DOS DUTOS	DISTÂNCIA ENTRE DUTOS E RESISTÊNCIA ÀS CARGAS
a	1.1/4", 2", 3", 4", 5", 6"	5cm
b	1.1/4", 2", 3", 4", 5", 6"	7cm
c	1.1/4", 2", 3", 4", 5", 6"	A DISTÂNCIA ENTRE O NÍVEL DO SOLO E A FITA DE AVISO É DE 20cm
d	1.1/4", 2", 3", 4", 5", 6"	ATE 20,0 ton = 60cm ACIMA DE 20,0 ton = 0,65 A 1,20m

NOTAS:  
 1- A ESPECIFICAÇÃO DETALHADA DOS COMPONENTES É INDICADA NA LISTA DE MATERIAIS DO PROJETO  
 2- OS ELETRODUTOS DESTINADOS A COMUNICAÇÃO, SE INSTALADOS NA MESMA VALA, DEVEM FICAR, NO MÍNIMO 50cm AFASTADOS  
 3- FITA DE AVISO NA COR AMARELA.

sem escala

**DUTO SUBTERRÂNEO PARA CABOS**

**NOTAS GERAIS**

- DIVERGÊNCIAS ENTRE COTAS E ESCALAS, SEMPRE PREVALECERÃO AS COTAS.
- PARA QUALQUER ALTERAÇÃO CONSULTAR PROFISSIONAL RESPONSÁVEL PELO PROJETO.
- PARA EXECUÇÃO DA COBERTURA E ESCADA CONSULTAR PROFISSIONAL RESPONSÁVEL.

RESERVADO À PREFEITURA OU ÓRGÃO RESPONSÁVEL.

ASSINATURAS

PROPRIETÁRIO  
 PREFEITURA MUNICIPAL DE IOMERÊ  
 CNPJ: 01.612.744/0001-20

RESP. TÉCNICO PROJETO  
 ELISANDRA MARA BARETTA  
 Arquiteta e Urbanista - CAU A153145-0

**ELISANDRA MARA BARETTA**  
 ARQUITETURA E INTERIORES

**ELÉTRICO**  
 PRANCHIA  
**ELÉ - 01/01**

Rua Antônio Mendes | 25 | Cidade Alta | Viderra SC  
 49 9 9935-7017 | elisbaretta.arq@gmail.com

CLIENTE PREFEITURA MUNICIPAL DE IOMERÊ	AUTOR DO PROJETO ELISANDRA MARA BARETTA
LOCAL SC 355 - KM 66-300 - IOMERÊ/SC	DISCRIMINAÇÃO PLANTA BAIXA SEÇÃO "0" PLANTA BAIXA SEÇÃO "1"
OBRA PORTICO MUNICIPAL COM ÁREAS DE ESTAR	UNIDADE DE MEDIDA CENTÍMETROS
ÁREA A CONSTRUIR APROX. 236,00m²	DATA JUNHO/2019

1 PLANTA BAIXA ELÉTRICO  
 SEÇÃO 0  
 ESC.: 1/100

2 PLANTA BAIXA ELÉTRICO  
 SEÇÃO 1  
 ESC.: 1/100