

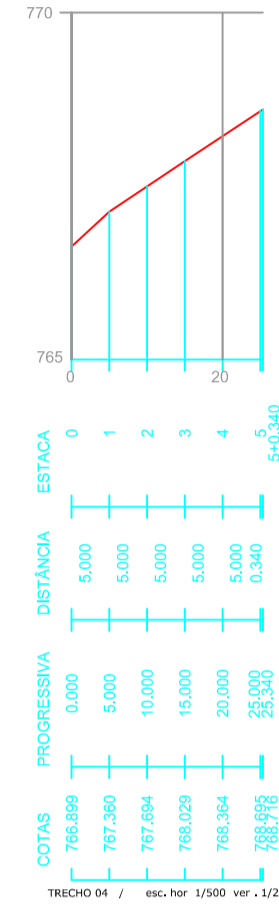
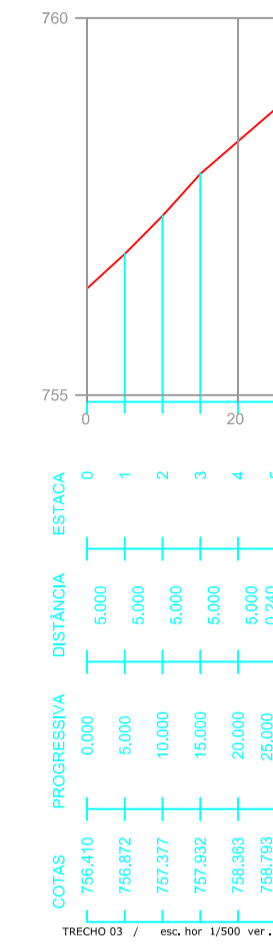
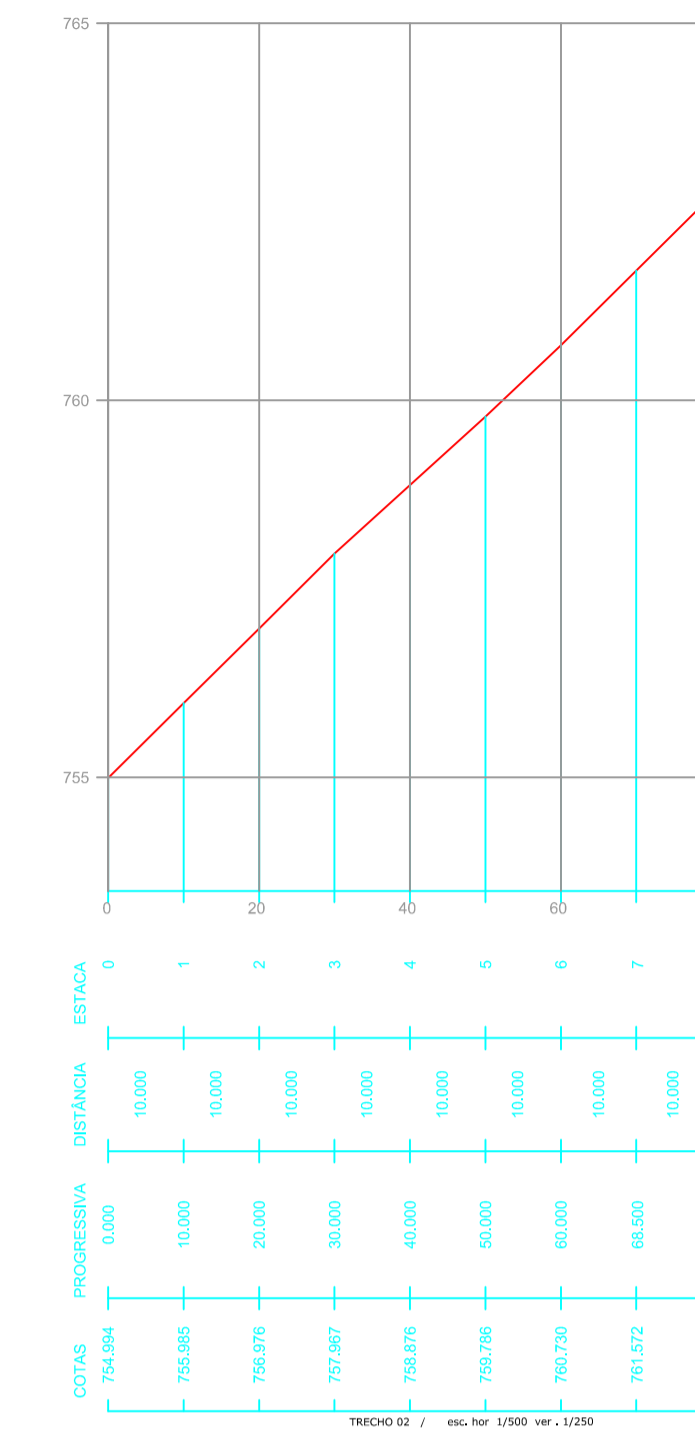


- LEGENDA:
- REVESTIMENTO DE CONCRETO ASFALTICO USINADO A QUENTE - CAUQ
 - BASE DE BRITA GRADUADA
 - SUB-BASE DE MACADAME
 - SUB-LEITO (TERREND NATURAL)

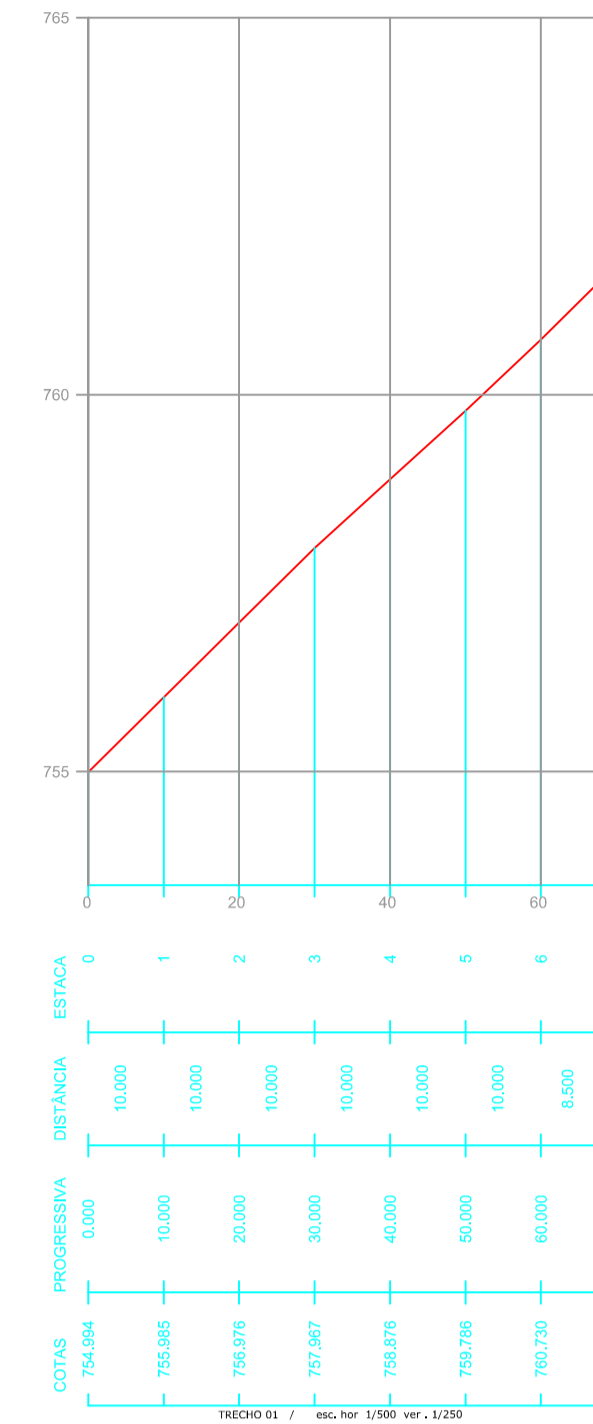



LEGENDA / ÁREA

- CAULETA EXISTENTE
- CAULETA A IMPLANTAR - 426,00m
- REVESTIMENTO DE CAUQ - ÁREA = 320,00 m²
- REVESTIMENTO ASFALTICO - CAUQ - VOLUME = 9,60 m³
- (camada de brita graduada) = 16,00 m³
- (Camada de saibro/macadame) = 45,00 m³

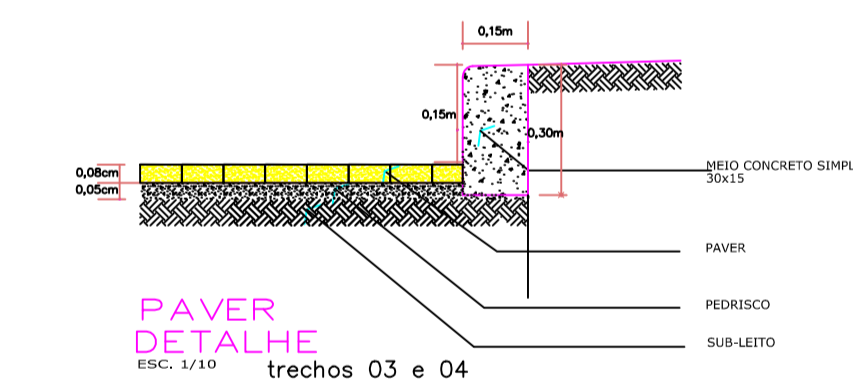

ESTATÍSTICA PAVER

- REVESTIMENTO EM PAVER - ÁREA = 160,00 m²
- (camada de pedrisco) = 10,00 m³
- meio-fio = 125,00m
- tubulação 0,20m = 09,00m

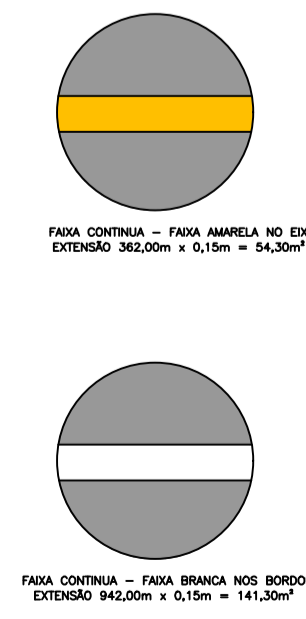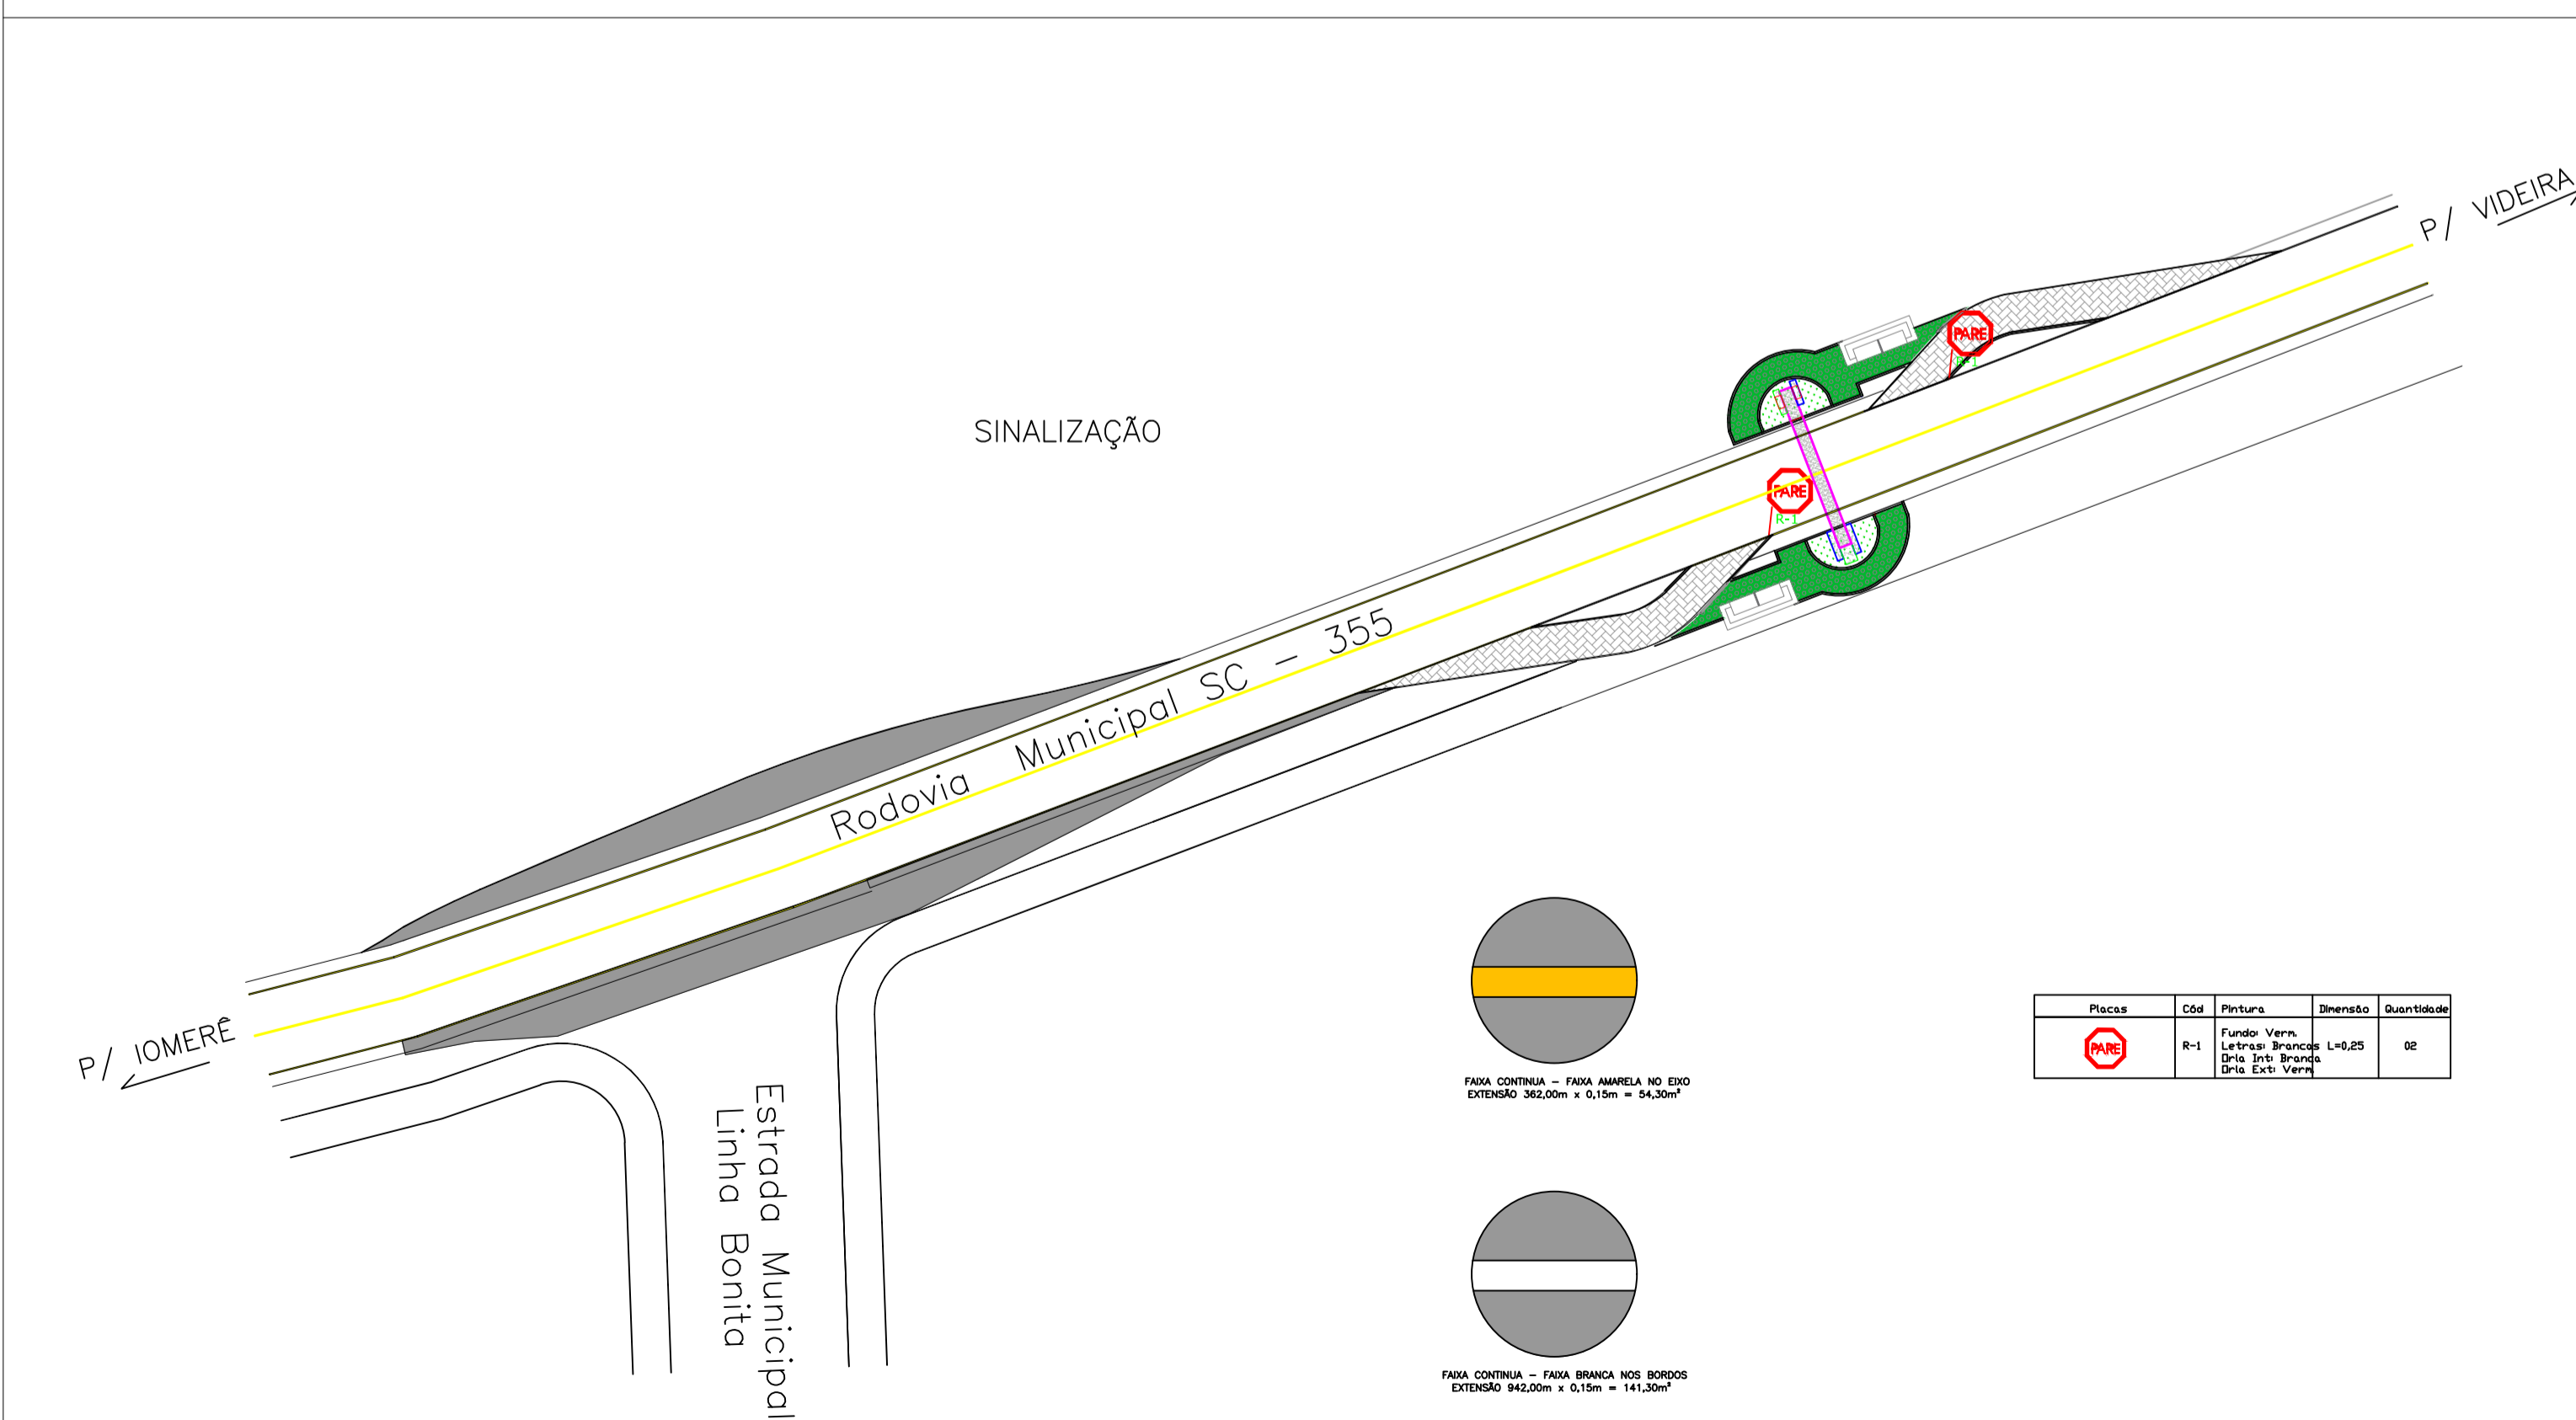

Placa	Cód	Picture	Dimensão	Quantidade
PAVE	R-1	Fundo Verm. Letra Br. Branco 20x20x100	L=0,25	02

ALTERAÇÕES DO PROJETO SOMENTE PODERÃO SER EFETUADAS MEDIANTE AUTORIZAÇÃO DO PROJETISTA

TÍTULO PAVIMENTAÇÃO / DRENAGEM / SINALIZAÇÃO	
REFERENCIA PORTAL TURISTICO	LOCAL IOMERE SAÍDA LESTE
RESPONSÁVEL TÉCNICO Elisandra Baretta	DESENHO E TOPOGRAFIA Elisandra
ESCALA 1:1000	PRANCHA ÚNICA
DATA 04/06/2019	