


1 PLANTA LOCALIZAÇÃO
ESC.: 1/750



2 PLANTA LOCALIZAÇÃO - GEORREFERENCIADA
LAT.: 26°59'55.03"S / LONG.: 51°13'35.30"O
ESC.: SEM ESCALA

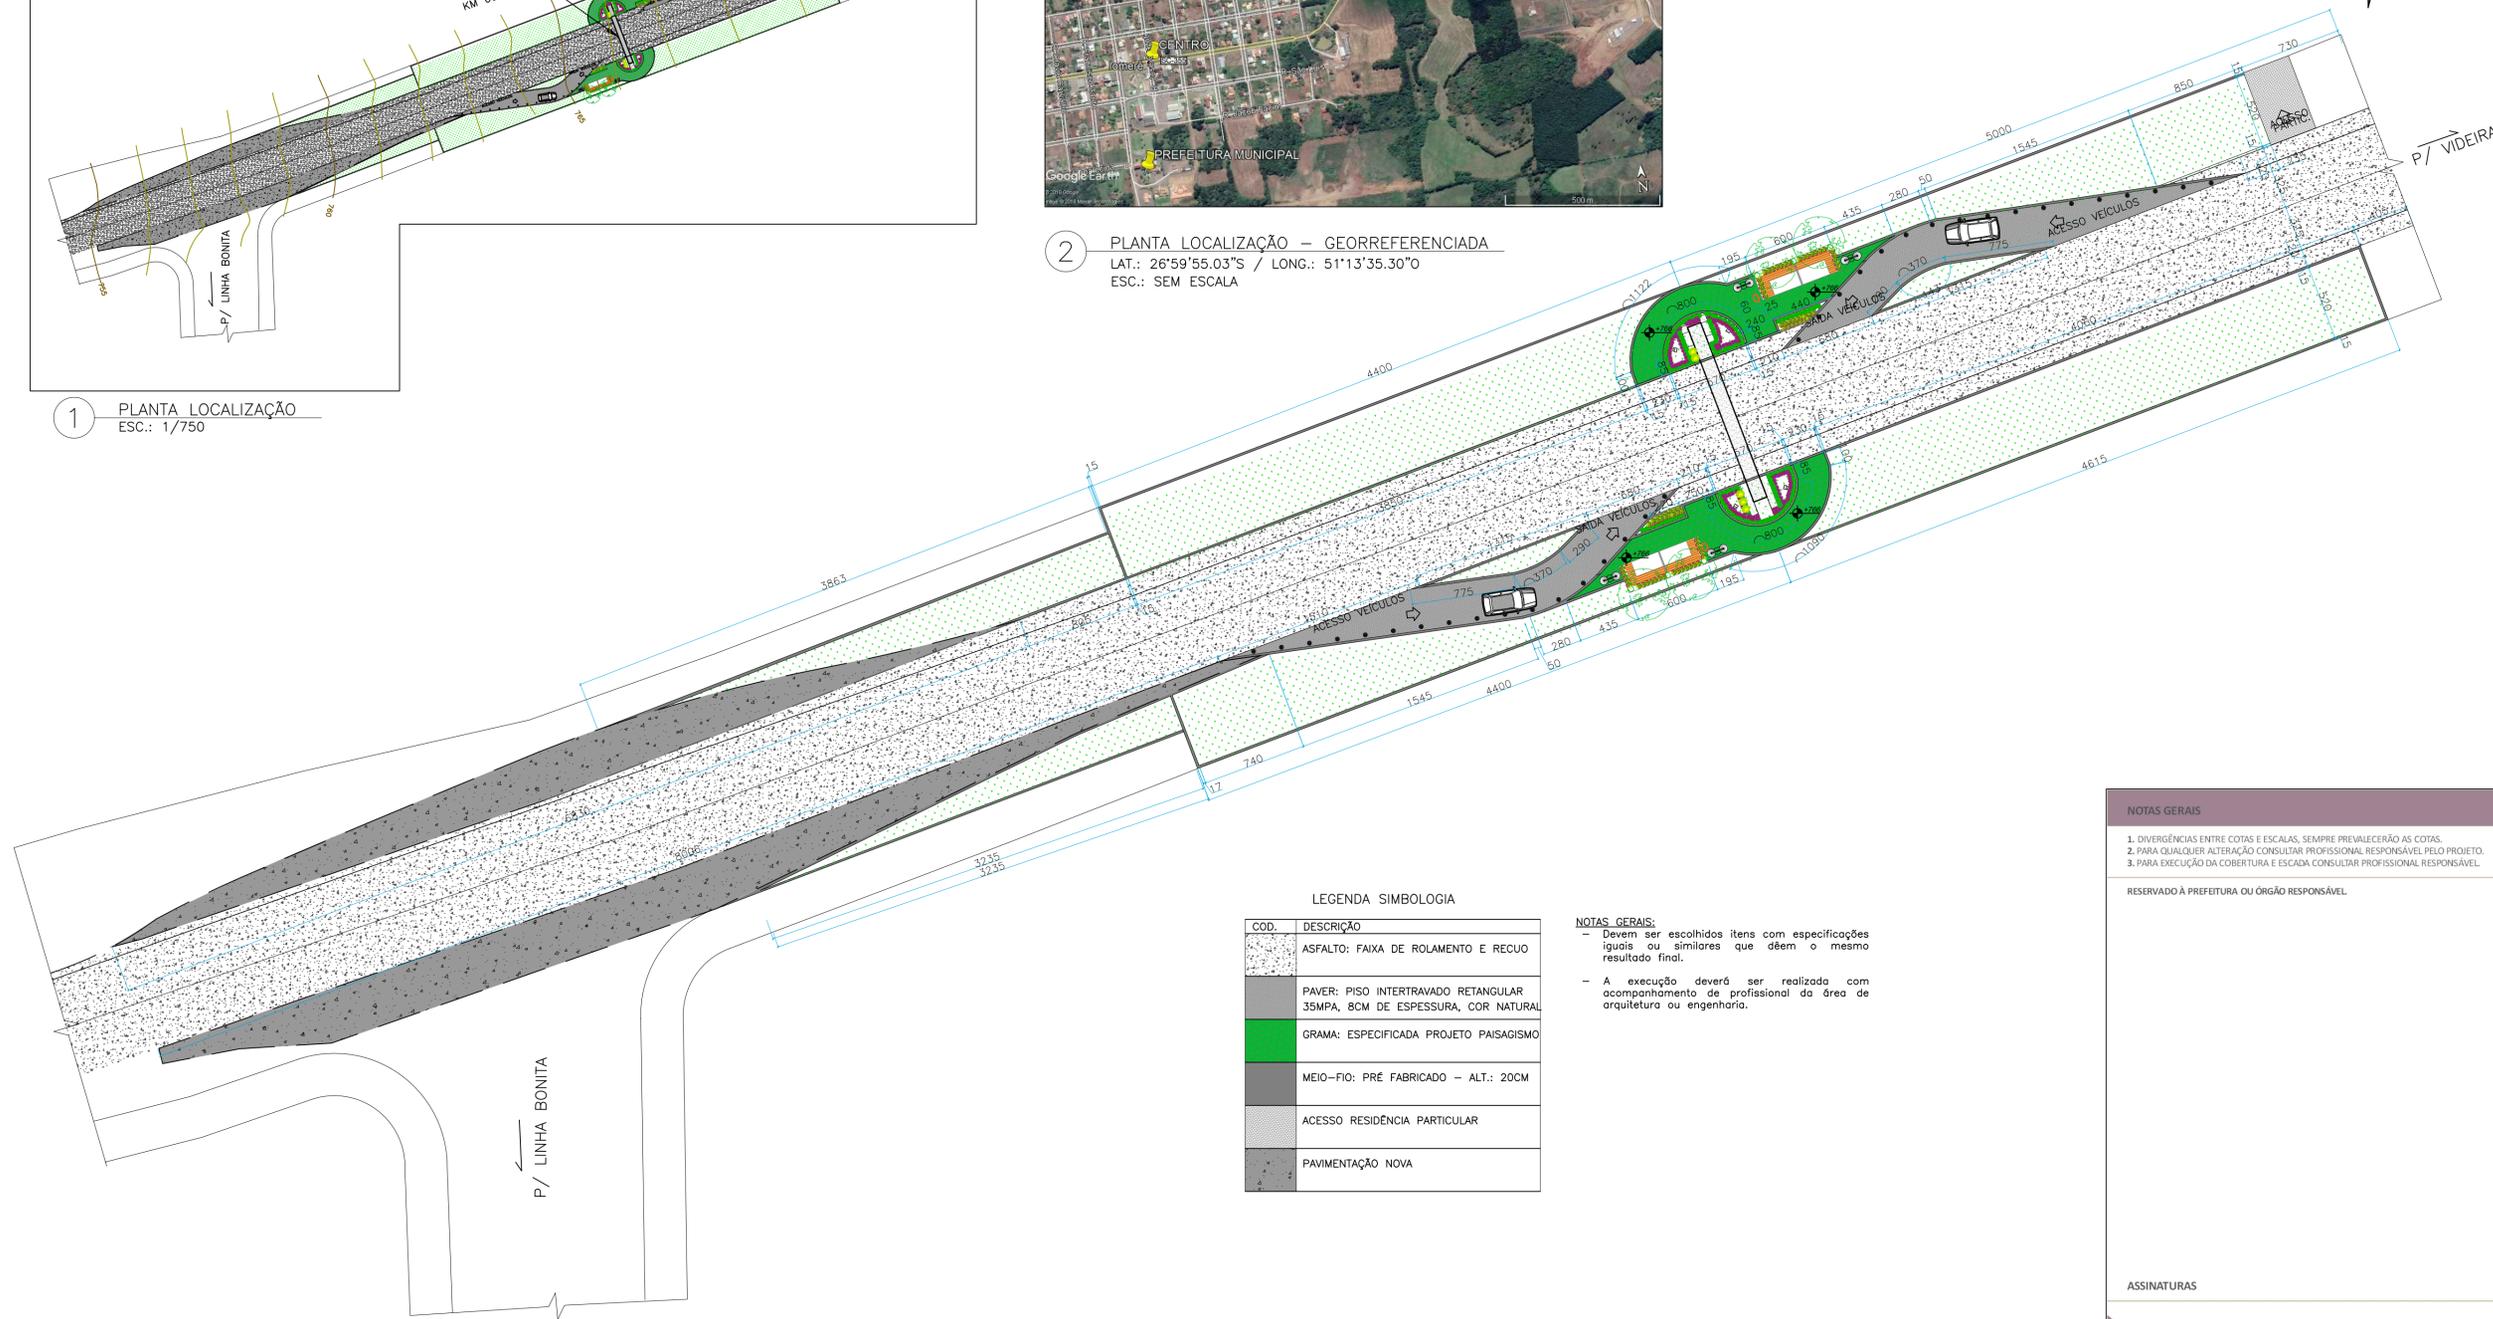

3 PLANTA IMPLANTAÇÃO GERAL
ESC.: 1/250

LEGENDA SIMBOLOGIA

COD.	DESCRIÇÃO
	ASFALTO: FAIXA DE ROLAMENTO E RECUCO
	PAVER: PISO INTERTRAVADO RETANGULAR 35MPA, 8CM DE ESPESSURA, COR NATURAL
	GRAMA: ESPECIFICADA PROJETO PAISAGISMO
	MEIO-FIO: PRÉ FABRICADO - ALT.: 20CM
	ACESSO RESIDÊNCIA PARTICULAR
	PAVIMENTAÇÃO NOVA

NOTAS GERAIS:

- Devem ser escolhidos itens com especificações iguais ou similares que dêem o mesmo resultado final.
- A execução deverá ser realizada com acompanhamento de profissional da área de arquitetura ou engenharia.

NOTAS GERAIS

1. DIVERGÊNCIAS ENTRE COTAS E ESCALAS, SEMPRE PREVALECERÃO AS COTAS.
2. PARA QUALQUER ALTERAÇÃO CONSULTAR PROFISSIONAL RESPONSÁVEL PELO PROJETO.
3. PARA EXECUÇÃO DA COBERTURA E ESCADA CONSULTAR PROFISSIONAL RESPONSÁVEL.

RESERVADO À PREFEITURA OU ÓRGÃO RESPONSÁVEL

ASSINATURAS

PROPRIETÁRIO
PREFEITURA MUNICIPAL DE IOMERÊ
CNPJ: 01.612.744/0001-20

RESP. TÉCNICO PROJETO
ELISANDRA MARA BARETTA
Arquiteta e Urbanista - CAU A153145-0

ELISANDRA MARA BARETTA
ARQUITETURA E INTERIORES

ARQUITETÔNICO
PRANCHIA
ARQ - 01/06

Rua Antônio Mendes | 25 | Cidade Alta | Videira SC
49 9 9935-7017 | elisbaretta.arq@gmail.com

CLIENTE PREFEITURA MUNICIPAL DE IOMERÊ	AUTOR DO PROJETO ELISANDRA MARA BARETTA
LOCAL SC 355 - KM 66-300 - IOMERÊ/SC	DISCRIMINAÇÃO PLANTA BAIXA DE LOCALIZAÇÃO PLANTA BAIXA DE IMPLANTAÇÃO GERAL
OBRA PÓRTICO MUNICIPAL COM ÁREAS DE ESTAR	
ÁREA A CONSTRUIR APROX. 340,00m²	ESCALA INICADA
GRAFICAÇÃO ELISANDRA MARA BARETTA	UNIDADE DE MEDIDA CENTÍMETROS
	DATA JUNHO/2019