



1 PLANTA BAIXA
A.: 19,02M²
ESC.: 1/50

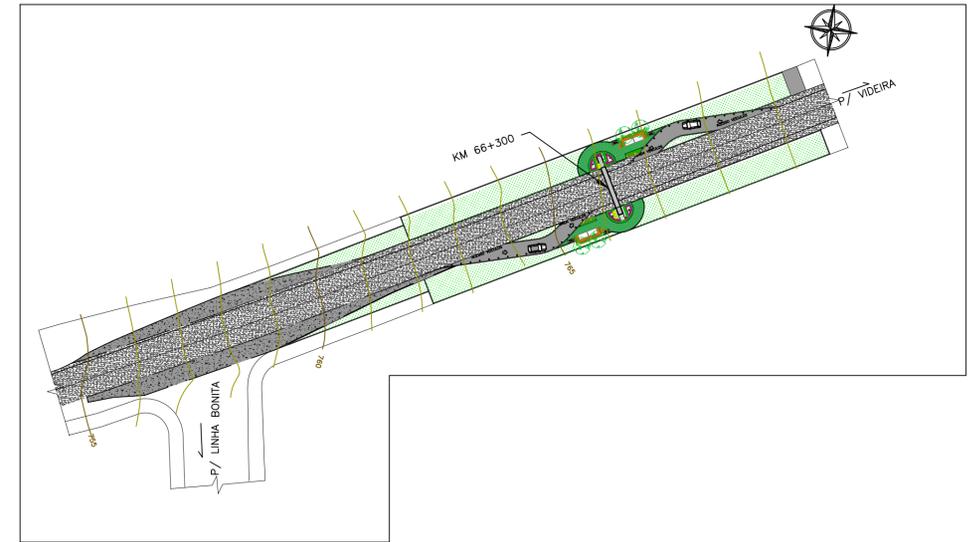

4 PLANTA LOCALIZAÇÃO
ESC.: 1/750

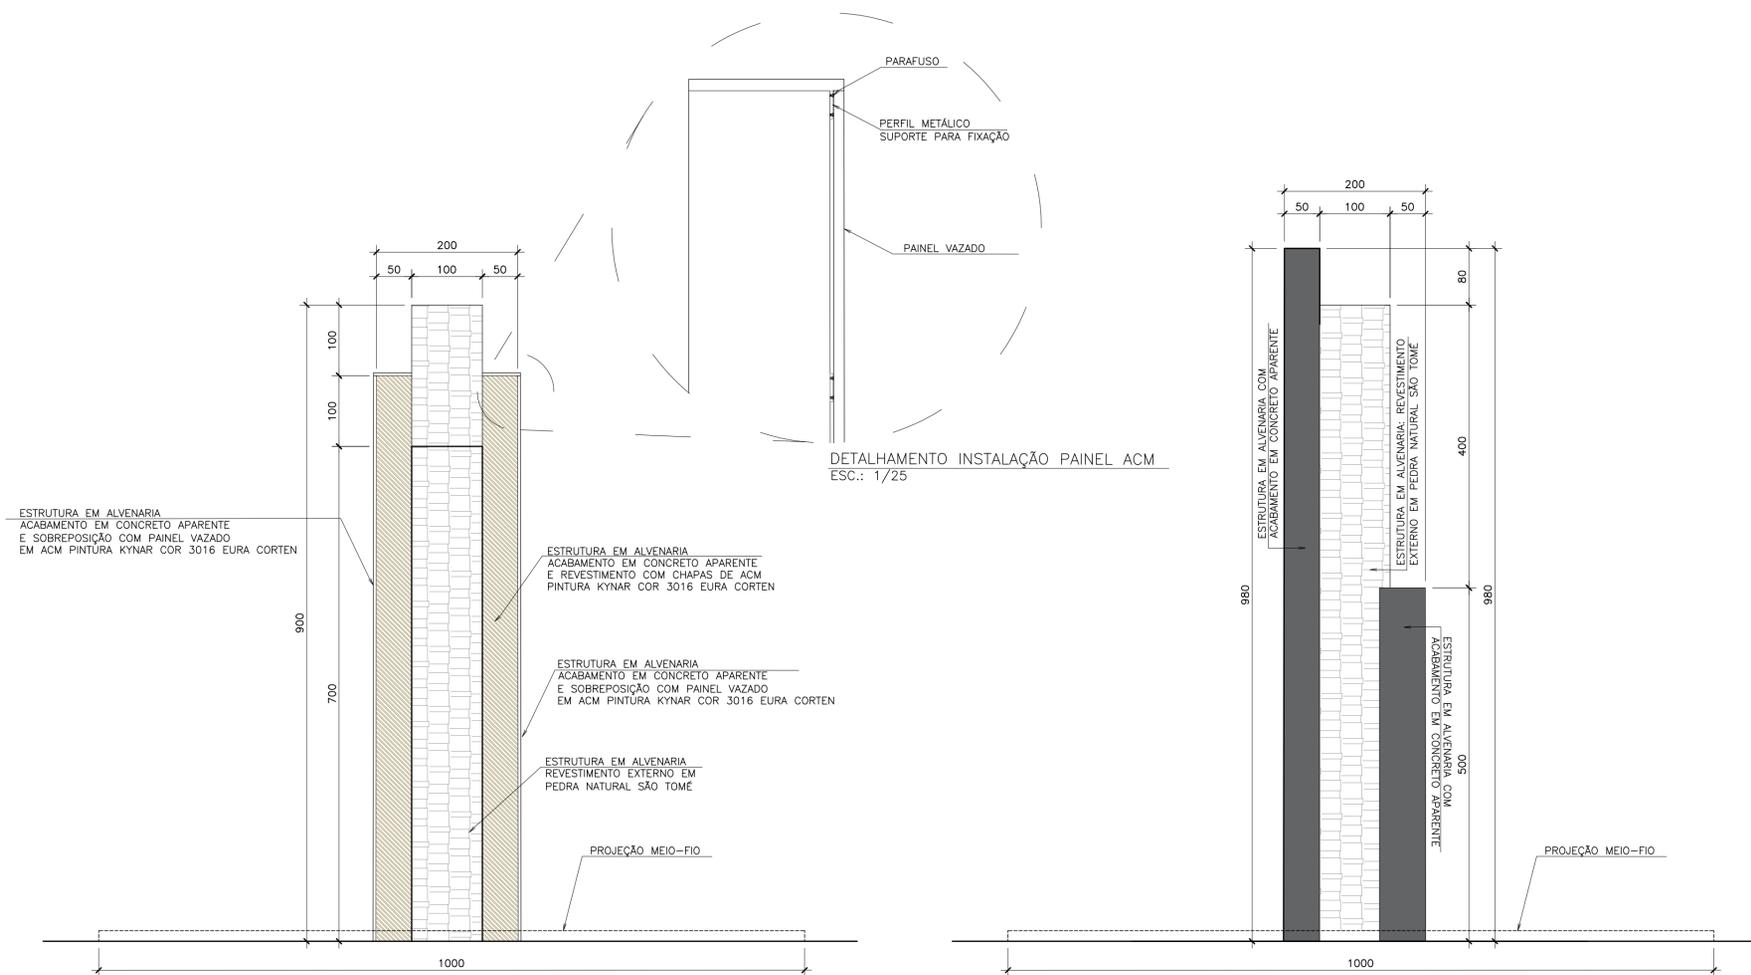

2 ELEVAÇÃO LATERAL SUL
ESC.: 1/50

3 ELEVAÇÃO LATERAL NORTE
ESC.: 1/50

NOTAS GERAIS

- DIVERGÊNCIAS ENTRE COTAS E ESCALAS, SEMPRE PREVALECERÃO AS COTAS.
- PARA QUALQUER ALTERAÇÃO CONSULTAR PROFISSIONAL RESPONSÁVEL PELO PROJETO.
- PARA EXECUÇÃO DA COBERTURA E ESCADA CONSULTAR PROFISSIONAL RESPONSÁVEL.

RESERVADO À PREFEITURA OU ÓRGÃO RESPONSÁVEL

ASSINATURAS

PROPRIETÁRIO
PREFEITURA MUNICIPAL DE IOMERÊ
CNPJ: 01.612.744/0001-20

RESP. TÉCNICO PROJETO
ELISANDRA MARA BARETTA
Arquiteta e Urbanista - CAU A153145-0

ELISANDRA MARA BARETTA
ARQUITETURA E INTERIORES

ARQUITETÔNICO
PRANCHA
ARQ - 02/06

Rua Antônio Mendes | 25 | Cidade Alta | Videira SC
49 9 9935-7017 | elisbaretta.arq@gmail.com

CLIENTE PREFEITURA MUNICIPAL DE IOMERÊ	AUTOR DO PROJETO ELISANDRA MARA BARETTA				
LOCAL SC 355 - KM 66+300 - IOMERÊ/SC	DISCRIMINAÇÃO PLANTA BAIXA ELEVAÇÃO LATERAL SUL ELEVAÇÃO LATERAL NORTE				
OBRA PORTICO MUNICIPAL COM ÁREAS DE ESTAR	ÁREA A CONSTRUIR 19,70m ²	ESCALA INICADA	GRATIFICAÇÃO ELISANDRA MARA BARETTA	UNIDADE DE MEDIDA CENTÍMETROS	DATA JUNHO/2019