


2 CORTE A-A  
ESC.: 1/50

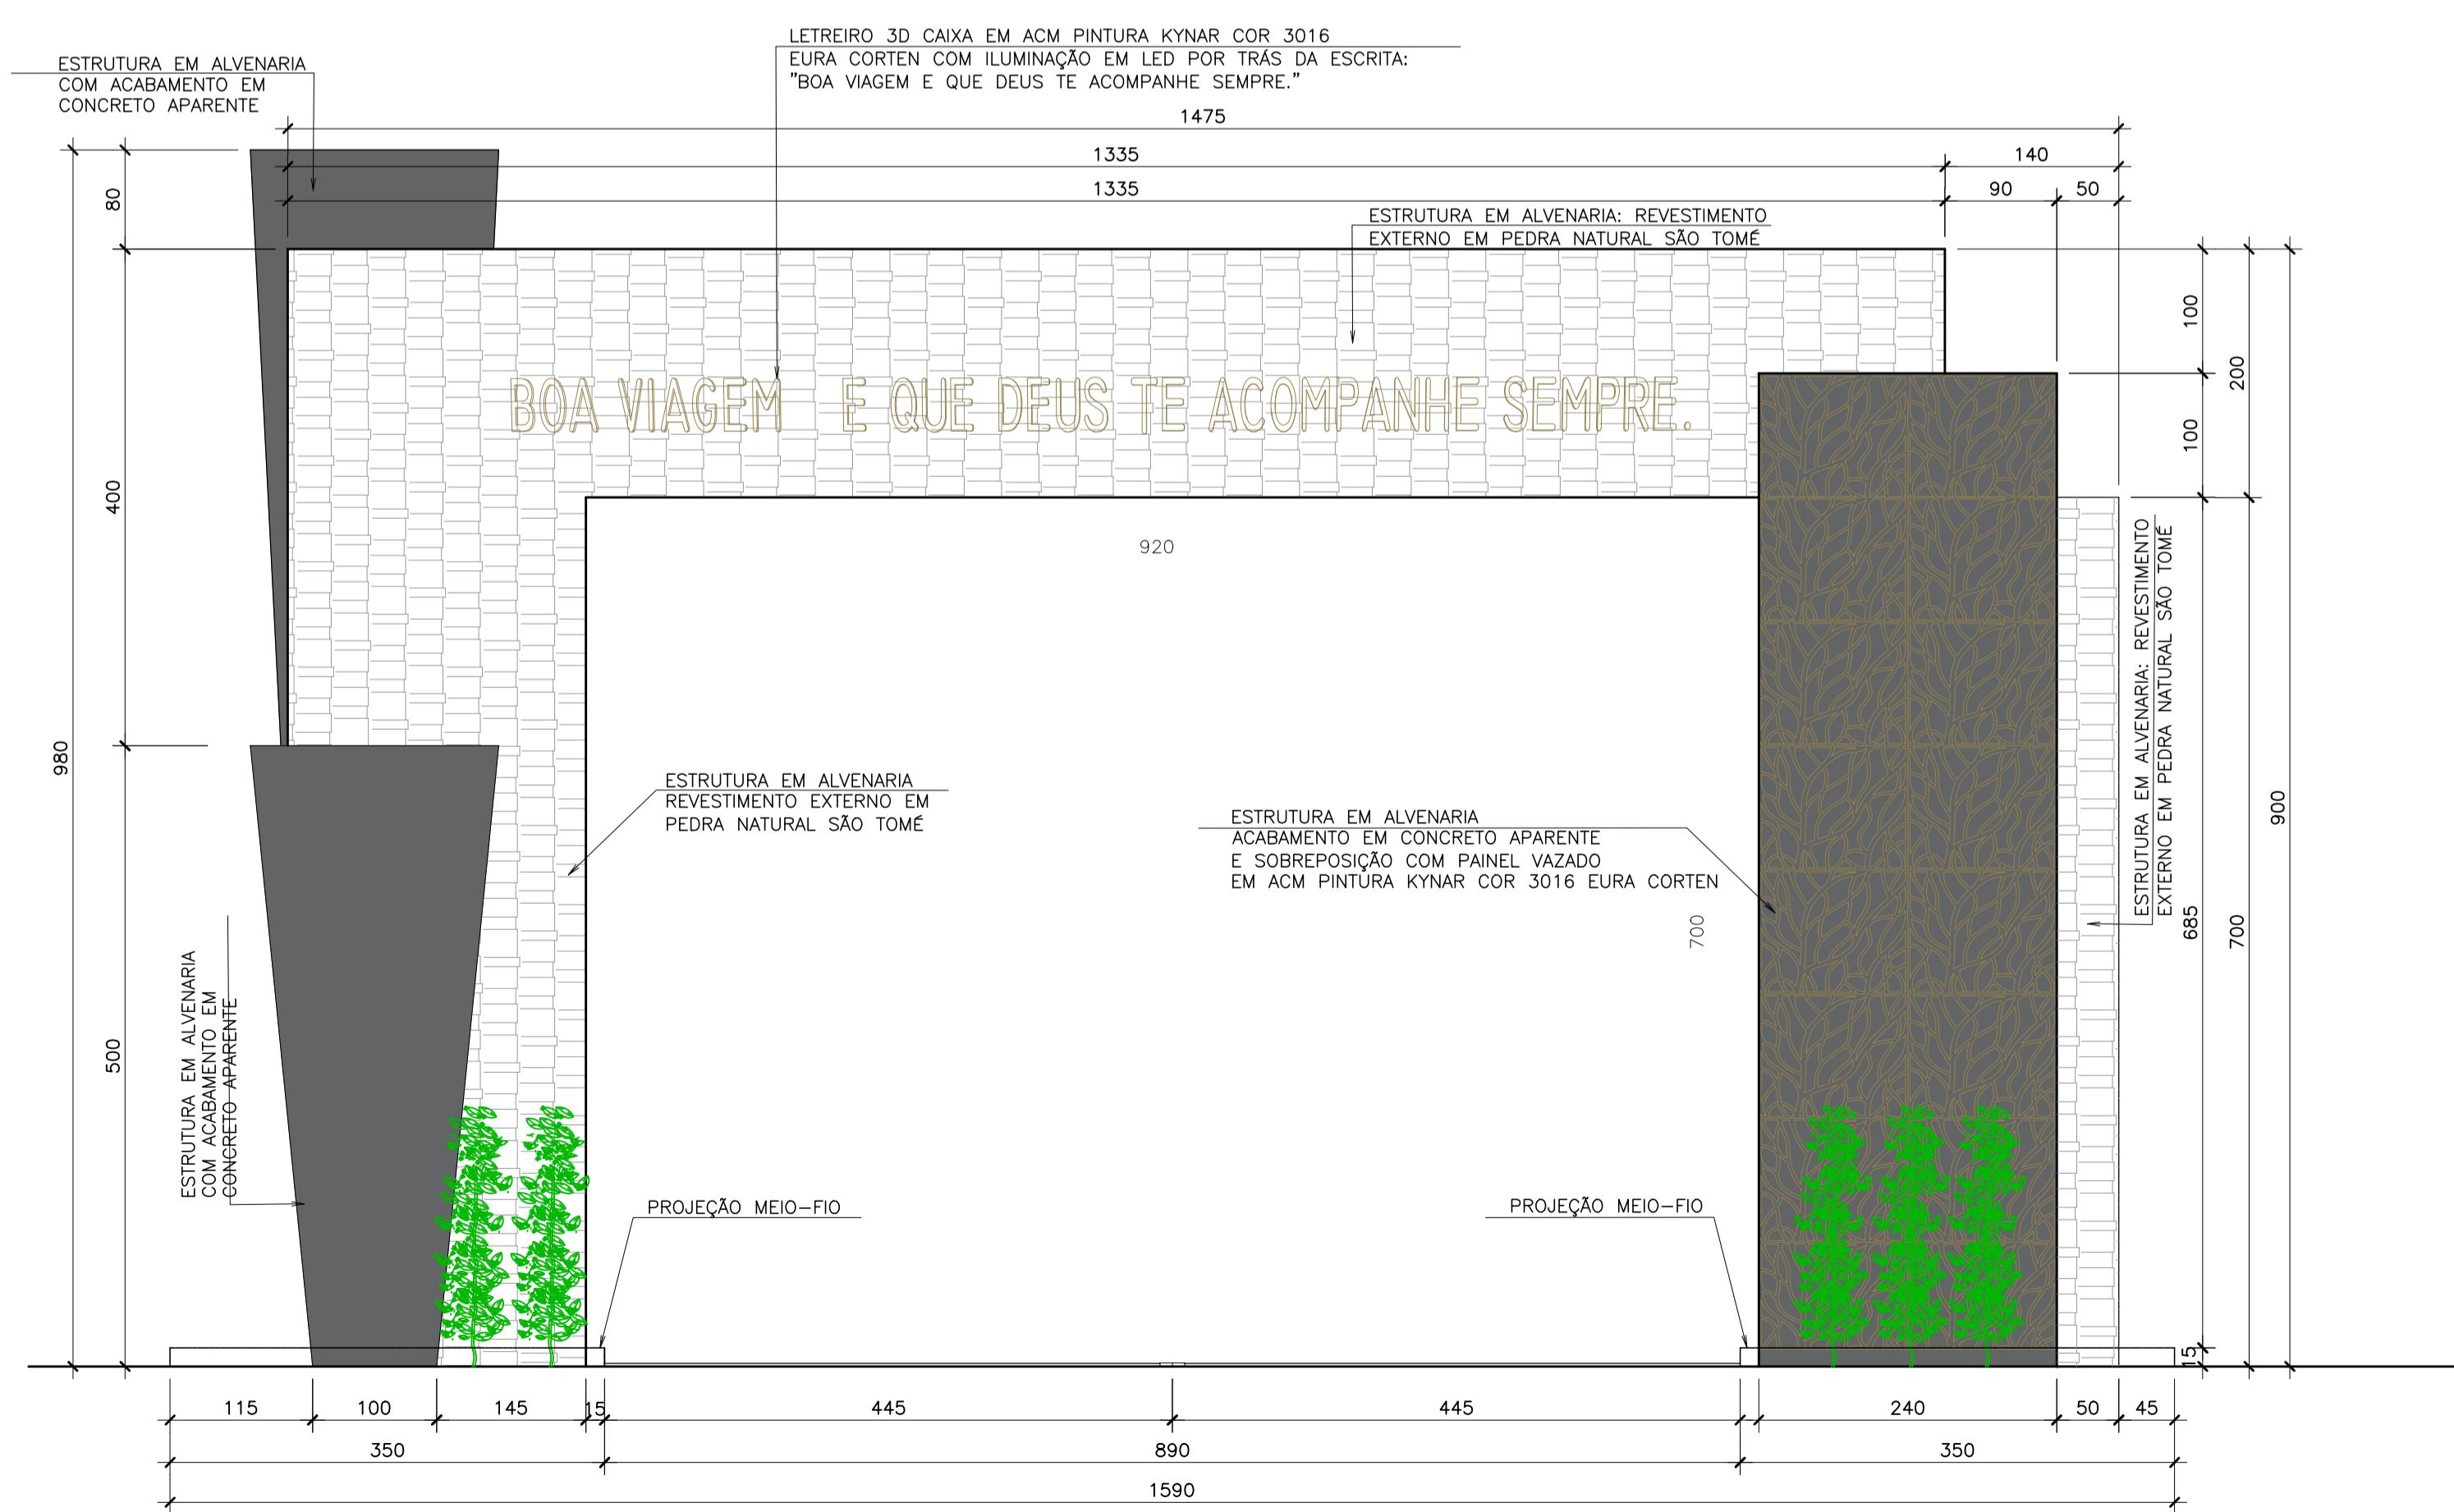

2 ELEVAÇÃO POSTERIOR  
ESC.: 1/50

**NOTAS GERAIS**

- DIVERGÊNCIAS ENTRE COTAS E ESCALAS, SEMPRE PREVALECERÃO AS COTAS.
- PARA QUALQUER ALTERAÇÃO CONSULTAR PROFISSIONAL RESPONSÁVEL PELO PROJETO.
- PARA EXECUÇÃO DA COBERTURA E ESCADA CONSULTAR PROFISSIONAL RESPONSÁVEL.

RESERVADO À PREFEITURA OU ÓRGÃO RESPONSÁVEL

---

**ASSINATURAS**

PROPRIETÁRIO  
PREFEITURA MUNICIPAL DE IOMERÊ  
CNPJ: 01.612.744/0001-20

RESP. TÉCNICO PROJETO  
ELISANDRA MARA BARETTA  
Arquiteta e Urbanista - CAUI A153145-0

**ELISANDRA MARA BARETTA**  
ARQUITETURA E INTERIORES

**ARQUITETÔNICO**  
PRANCHA  
ARQ - 04/06

Rua Antônio Mendes | 25 | Cidade Alta | Viderra SC  
49 9 9935-7017 | elisbaretta.arq@gmail.com

CLIENTE PREFEITURA MUNICIPAL DE IOMERÊ	AUTOR DO PROJETO ELISANDRA MARA BARETTA
LOCAL SC 355 - KM 66-300 - IOMERÊ/SC	DISCRIMINAÇÃO CORTE A-A PERFIL
OBRA PORTICO MUNICIPAL COM ÁREAS DE ESTAR	UNIDADE DE MEDIDA CENTÍMETROS
ÁREA A CONSTRUIR 19,70 m²	ESCALA INICADA
GRAFICAÇÃO ELISANDRA MARA BARETTA	DATA JUNHO/2019