


1 PLANTA BAIXA LUMINOTÉCNICA
SEÇÃO 0
ESC.: 1/100

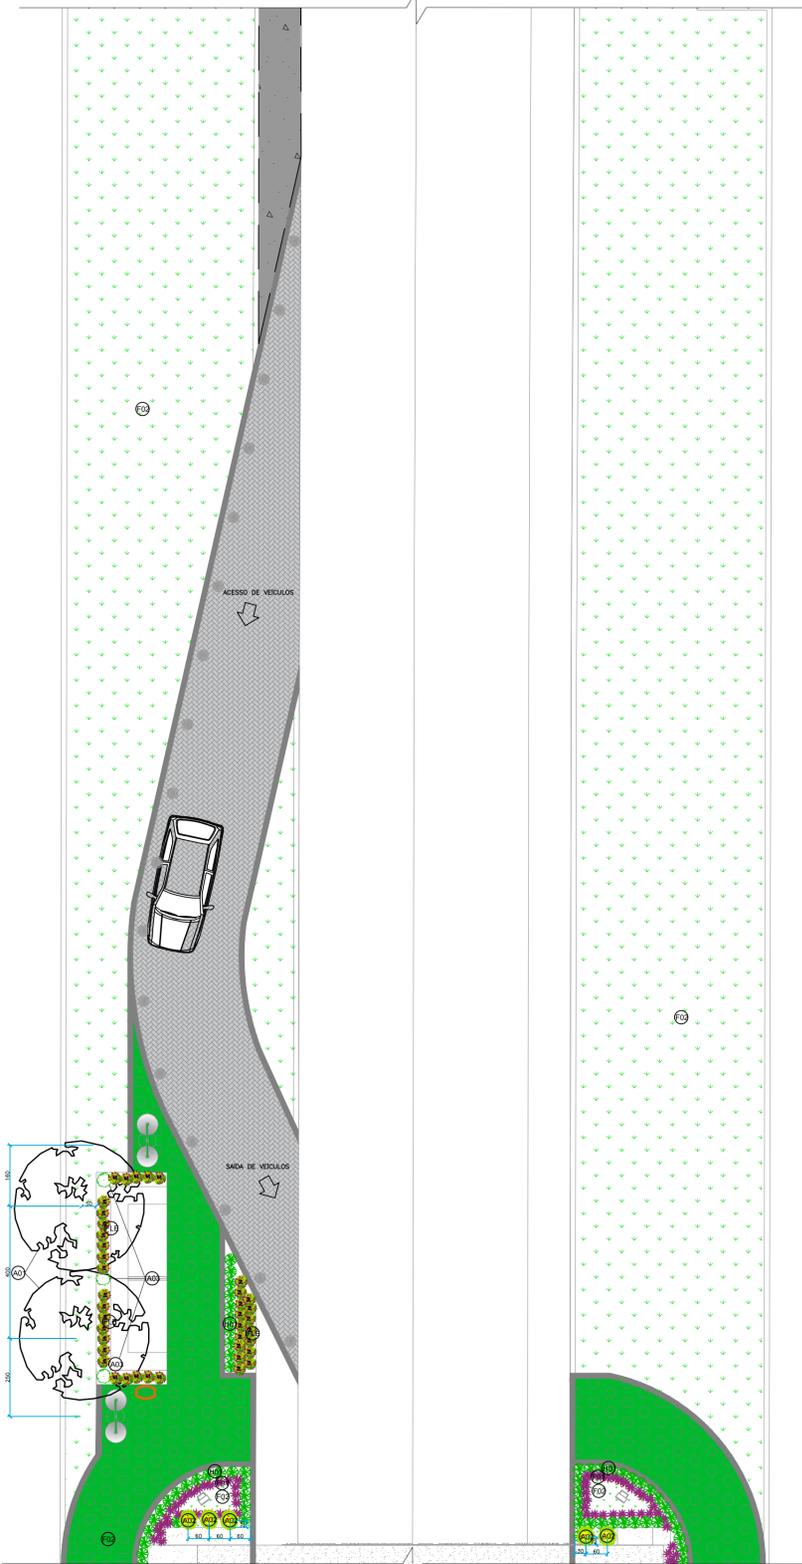

2 PLANTA BAIXA LUMINOTÉCNICA
SEÇÃO 1
ESC.: 1/100

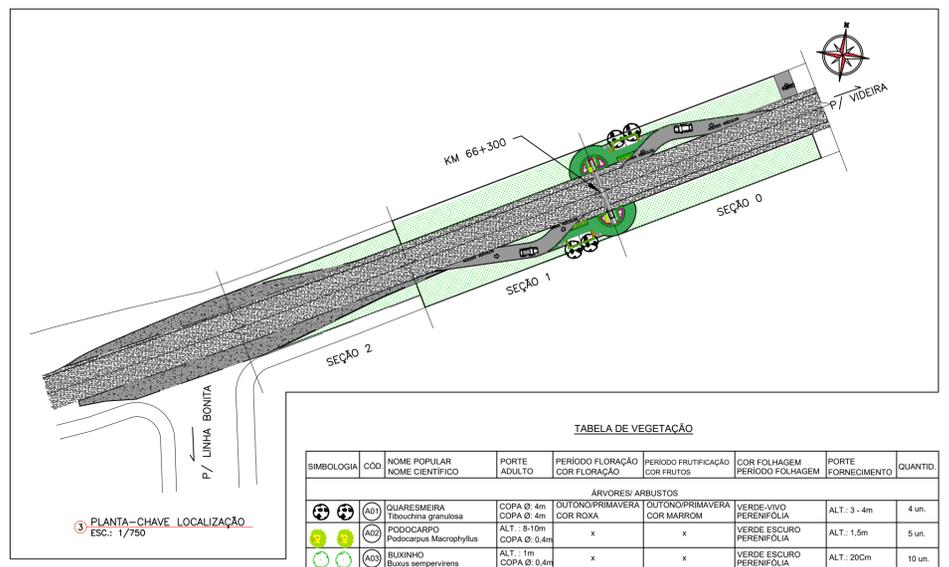


TABELA DE VEGETAÇÃO

SIMBOLOGIA	COD	NOME POPULAR NOME CIENTÍFICO	PORTE ADULTO	PERÍODO FLORAÇÃO COR FLORAÇÃO	PERÍODO FRUTIFICAÇÃO COR FRUTOS	COR FOLHAGEM PERÍODO FOLHAGEM	PORTE FORNECIMENTO	QUANTD.
ÁRVORES/ ARBUSTOS								
(A01)	QUARESMEIRA Tibouchina grandiosa	COPA Ø: 4m COPA Ø: 4m		OUTONO/PRIMAVERA COR ROXA	OUTONO/PRIMAVERA COR MARRROM	VERDE VIVO PERENIFÓLIA	ALT.: 3 - 4m	4 un.
(A02)	PODOCARPO Podocarpus Macrophyllus	ALT.: 8-10m COPA Ø: 0,4m		x	x	VERDE ESCURO PERENIFÓLIA	ALT.: 1,5m	5 un.
(A03)	BUXINHO Buxus sempervirens	ALT.: 1m COPA Ø: 0,4m		x	x	VERDE ESCURO PERENIFÓLIA	ALT.: 20cm	10 un.
HERBACEAS								
(F01)	BARBA DE SERPENTE Ophiopogon Jabutana	ALT.: 0,1-0,3m		VERÃO COR ROXA	x	VERDE PERENIFÓLIA	ALT.: 20cm	140 un.
FORRAÇÕES								
(F01)	LAMBARI ROXO Tradescantia Zebrina	ALT.: 0,3m		x	x	ROXO PERENIFÓLIA	x	150 un.
(F02)	GRAMA SÃO CARLOS PHORMIUM TENAX	ALT.: 0,15m		x	x	VERDE PERENIFÓLIA	x	835m²
FLORES DE ESTAÇÃO								
(FL)	SALVIA Salvia officinalis		x	VERÃO COR ROXA	VERDE PERENIFÓLIA	VERDE PERENIFÓLIA		MUDAS 450 un.
(FL)	BEUJO DE FRADE Impatiens balsamina		x	VERÃO COR ROSA	VERDE PERENIFÓLIA	VERDE PERENIFÓLIA		MUDAS 450 un.
(FL)	BOCA DE LEÃO Anemone majas		x	OUTONO COR ROXA	VERDE PERENIFÓLIA	VERDE PERENIFÓLIA		MUDAS 450 un.
(FL)	CRAVO Dianthus caryophyllus		x	OUTONO COR VERMELHA	VERDE PERENIFÓLIA	VERDE PERENIFÓLIA		MUDAS 450 un.
(FL)	AMOR PERFEITO Viola x wittrockiana		x	INVERNO COR AMARELA	VERDE PERENIFÓLIA	VERDE PERENIFÓLIA		MUDAS 450 un.
(FL)	CRAVINA Dianthus divaricatus		x	INVERNO COR BRANCA	VERDE PERENIFÓLIA	VERDE PERENIFÓLIA		MUDAS 450 un.
(FL)	ÁLISSE Lobularia maritima		x	PRIMAVERA/VERÃO COR BRANCA	VERDE PERENIFÓLIA	VERDE PERENIFÓLIA		MUDAS 450 un.
(FL)	ERICA Cupressus hyssopifolia		x	PRIMAVERA COR LILÁS	VERDE PERENIFÓLIA	VERDE PERENIFÓLIA		MUDAS 450 un.

NOTAS GERAIS:
 - Devem ser escolhidos itens com as especificações contidas nesse projeto.
 - Os itens descritos como "FLORES DE ESTAÇÃO", podem ser substituídos por outras espécies.
 - Considerar as cotas de medida para plantio do centro até o centro de cada planta.

NOTAS GERAIS

- DIVERGÊNCIAS ENTRE COTAS E ESCALAS, SEMPRE PREVALECERÃO AS COTAS.
- PARA QUALQUER ALTERAÇÃO CONSULTAR PROFISSIONAL RESPONSÁVEL PELO PROJETO.
- PARA EXECUÇÃO DA COBERTURA E ESCADA CONSULTAR PROFISSIONAL RESPONSÁVEL.

RESERVADO À PREFEITURA OU ÓRGÃO RESPONSÁVEL

ASSINATURAS

PROPRIETÁRIO
PREFEITURA MUNICIPAL DE IOMERÊ
CNPJ: 01.612.744/0001-20

RESP. TÉCNICO PROJETO
ELISANDRA MARA BARETTA
Arquiteta e Urbanista - CAU A153145-0

ELISANDRA MARA BARETTA
ARQUITETURA E INTERIORES

Rua Antônio Mendes | 25 | Cidade Alta | Videira SC
49 9 9935-7617 | elisbaretta.arq@gmail.com

PAISAGISMO
PRANCHA
PSG - 01/02

CLIENTE PREFEITURA MUNICIPAL DE IOMERÊ	AUTOR DO PROJETO ELISANDRA MARA BARETTA				
LOCAL SC 355 - KM 66+300 - IOMERÊ/SC	DISCRIMINAÇÃO PLANTA BAIXA SEÇÃO "0" PLANTA BAIXA SEÇÃO "1"				
OBRA PORTICO MUNICIPAL COM ÁREAS DE ESTAR	ÁREA A CONSTRUIR APROX. 340,00 m²	ESCALA INICADA	GRAFICAÇÃO ELISANDRA MARA BARETTA	UNIDADE DE MEDIDA CENTÍMETROS	DATA JUNHO/2019