

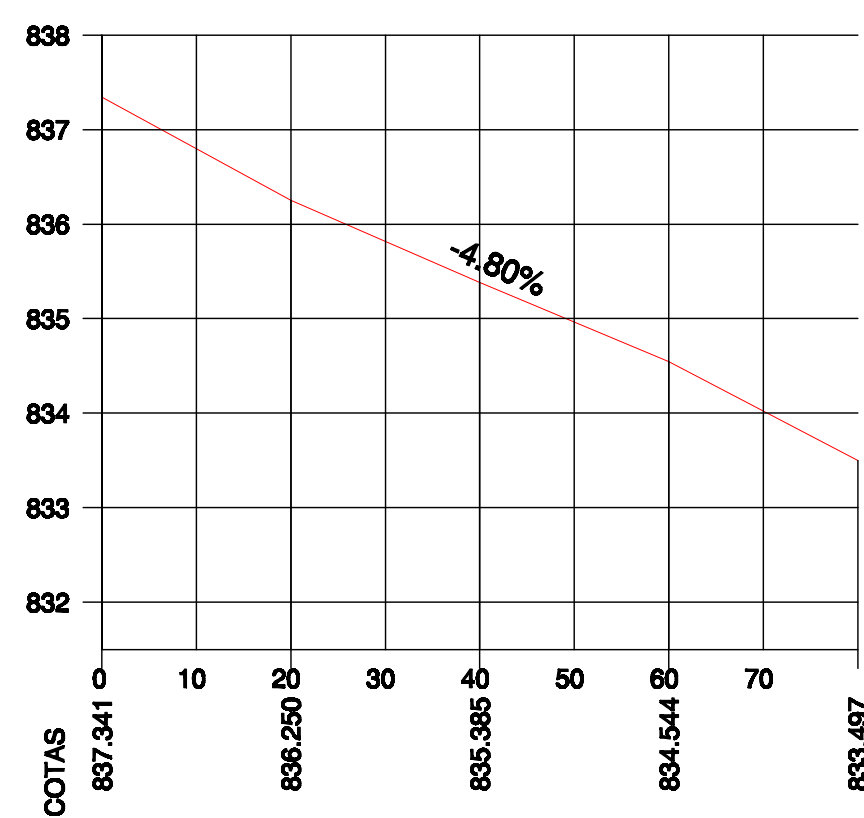


ESTAQUEAMENTO
ESCALA - 1/750

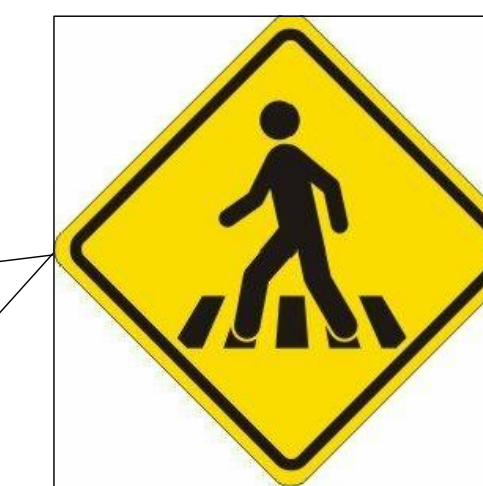

PERFIL LONGITUDINAL
ESC. HOR. - 1/750
ESC. VERT. - 1/75

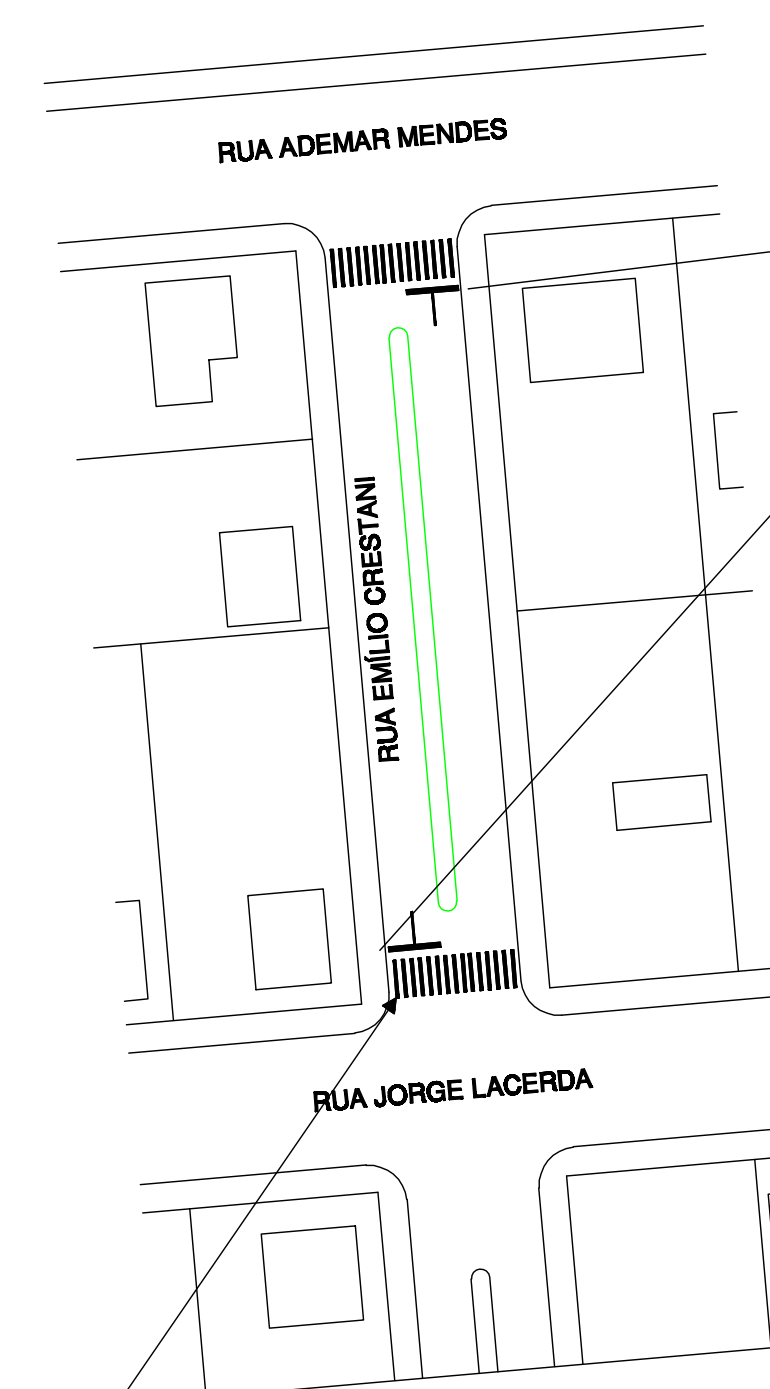


PLACA - 32b - 60x60cm

SINALIZAÇÃO VIÁRIA
ESCALA - 1/750


RUA EMÍLIO CRESTANI

EXTENSÃO	80,15 m
LARGURA	20,00m
PISTA DE ROLAMENTO	6,00m (cada)
CANTEIRO CENTRAL	2,00m
PASSEIOS	3,00m (cada)
AREA A RECAPEAR	1.002,96 m2
PINTURA DE FAIXA BRANCA	42,70 m2

PERFIL TRANSVERSAL DA PAVIMENTAÇÃO


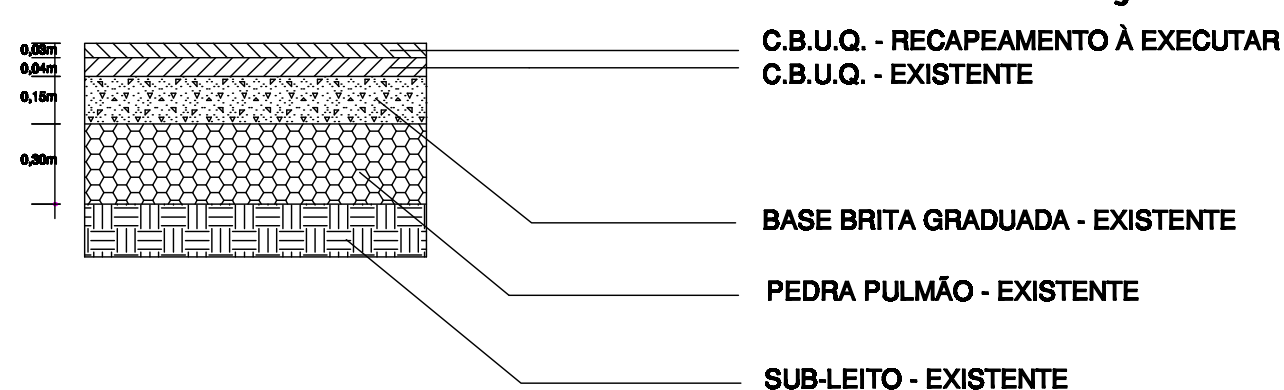


FAIXA DE TRAVESSIA DE PEDESTRES

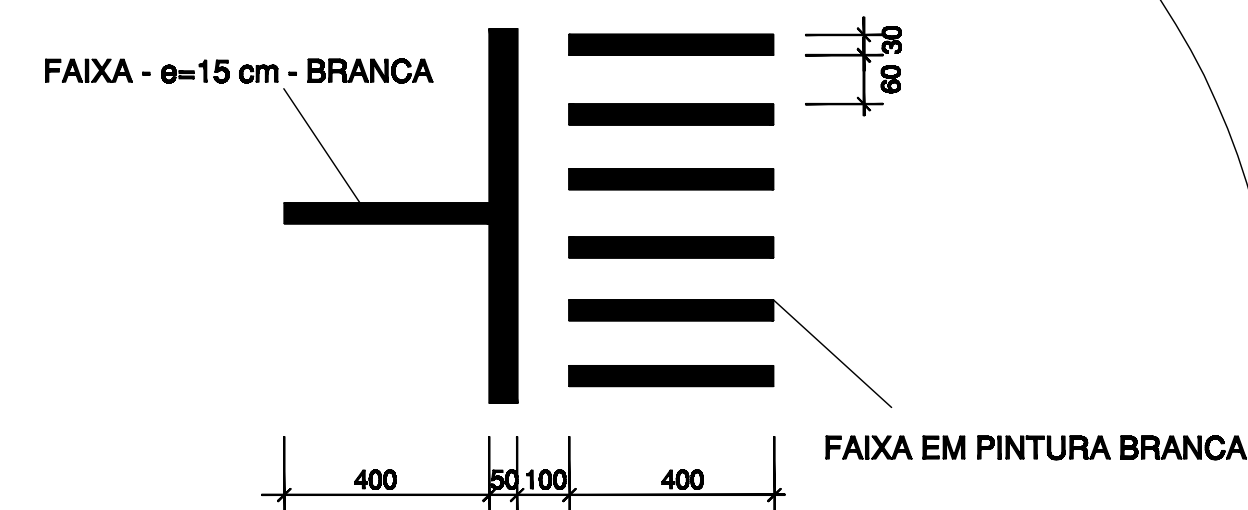

SINALIZAÇÃO HORIZONTAL

- 1) FAIXA BRANCA CONTÍNUA COM ESPESSURA DE 15cm SENDO DE TINTA RETRORREFLETIVA A BASE DE RESINA ACRÍLICA COM MICROESFERAS DE VIDRO
- 2) FAIXA BRANCA TRACEJADA COM ESPESSURA DE 15cm E COMPRIMENTO DE 2,00m COM INTERVALO DE 2,00 m, SENDO ESTA EM TINTA RETRORREFLETIVA A BASE DE RESINA ACRÍLICA COM MICROESFERAS DE VIDRO.

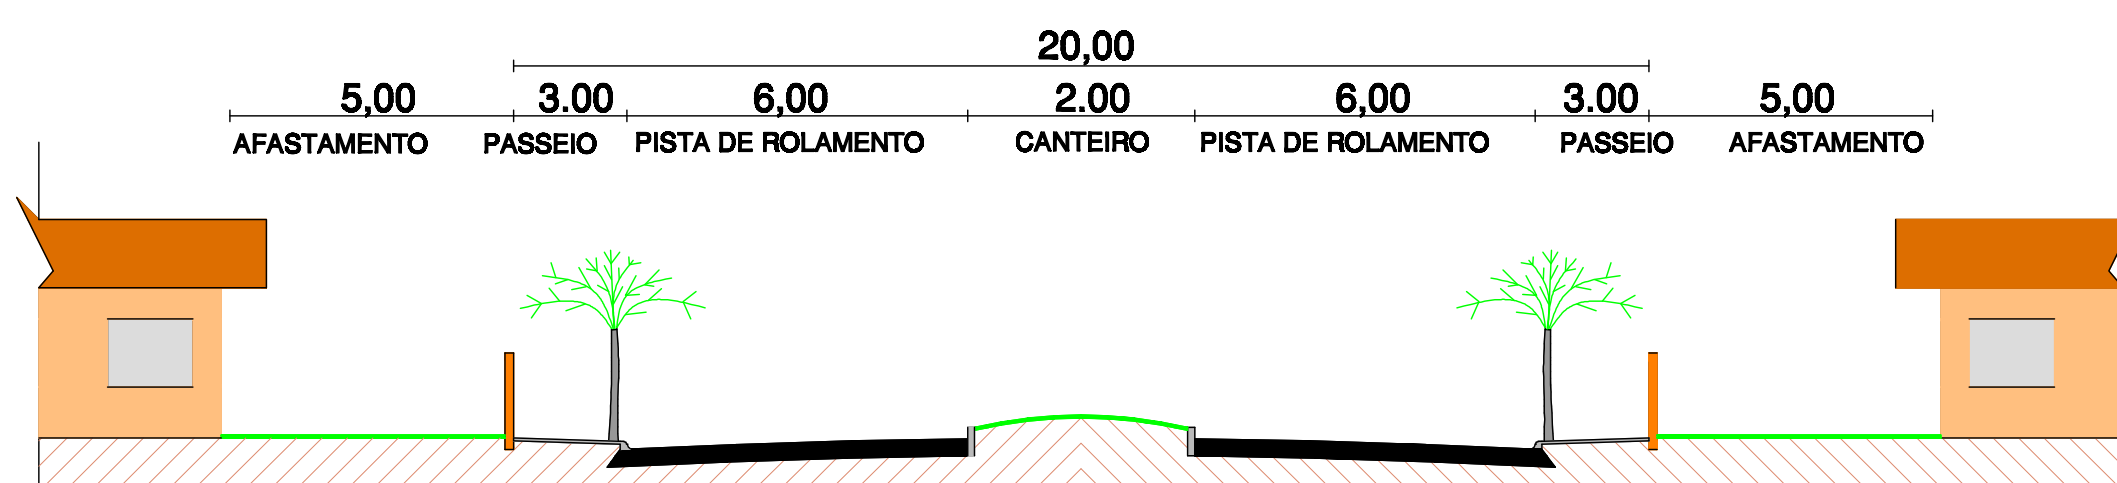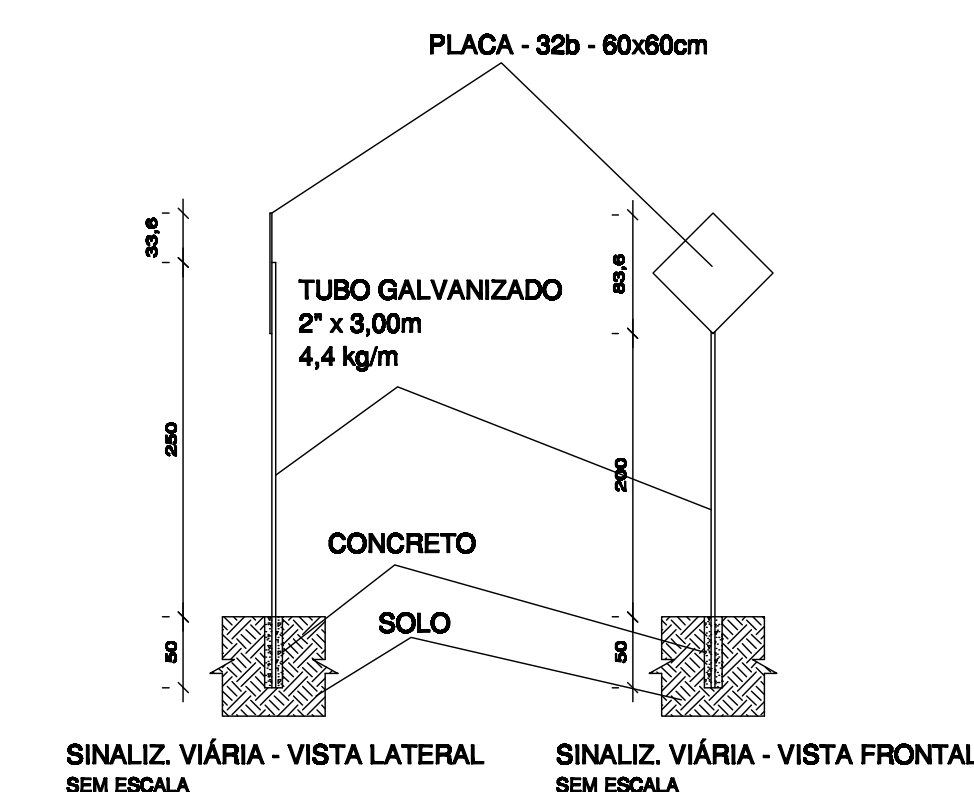

PERFIL TRANSVERSAL
SEM ESCALA

DIREITOS AUTORAIS RESERVADOS

ALTERAÇÕES DO PROJETO SOMENTE PODERÃO SER EFETUADAS MEDIANTE AUTORIZAÇÃO DO PROJETISTA

	TÍTULO	PROJETO DE RECAPEAMENTO ASFÁLTICO	FRANQUIA
	REFERÊNCIA	RUA EMÍLIO CRESTANI PROJETO COMPLETO	06
	PROPRIETÁRIO	MUNICÍPIO DE IOMERÊ	
	RESPONSÁVEL TÉCNICO	ENG.º FLÁVIO ANDRÉ DE OLIVEIRA ENF. CIVIL - CREA/SC - 048.898-8	
DESENHO	ESCALA	DATA	
F. A. O.	INDICADA	NOVEMBRO / 2019	

Av. Manoel Roque, 99
Vidua - SC
Fone 3666-0265