




**ESTAQUEAMENTO**  
ESCALA - 1 / 750



## RUA SÃO LUIZ

EXTENSÃO	285,62m
LARGURA	20,00m
PISTA DE ROLAMENTO	7,00m (cada)
CANTEIRO CENTRAL	2,00m
PASSEIOS	2,00m(cada)
AREA A PAVIMENTAR	4.232,94 m <sup>2</sup>
PINTURA DE FAIXA BRANCA	149,70 m <sup>2</sup>

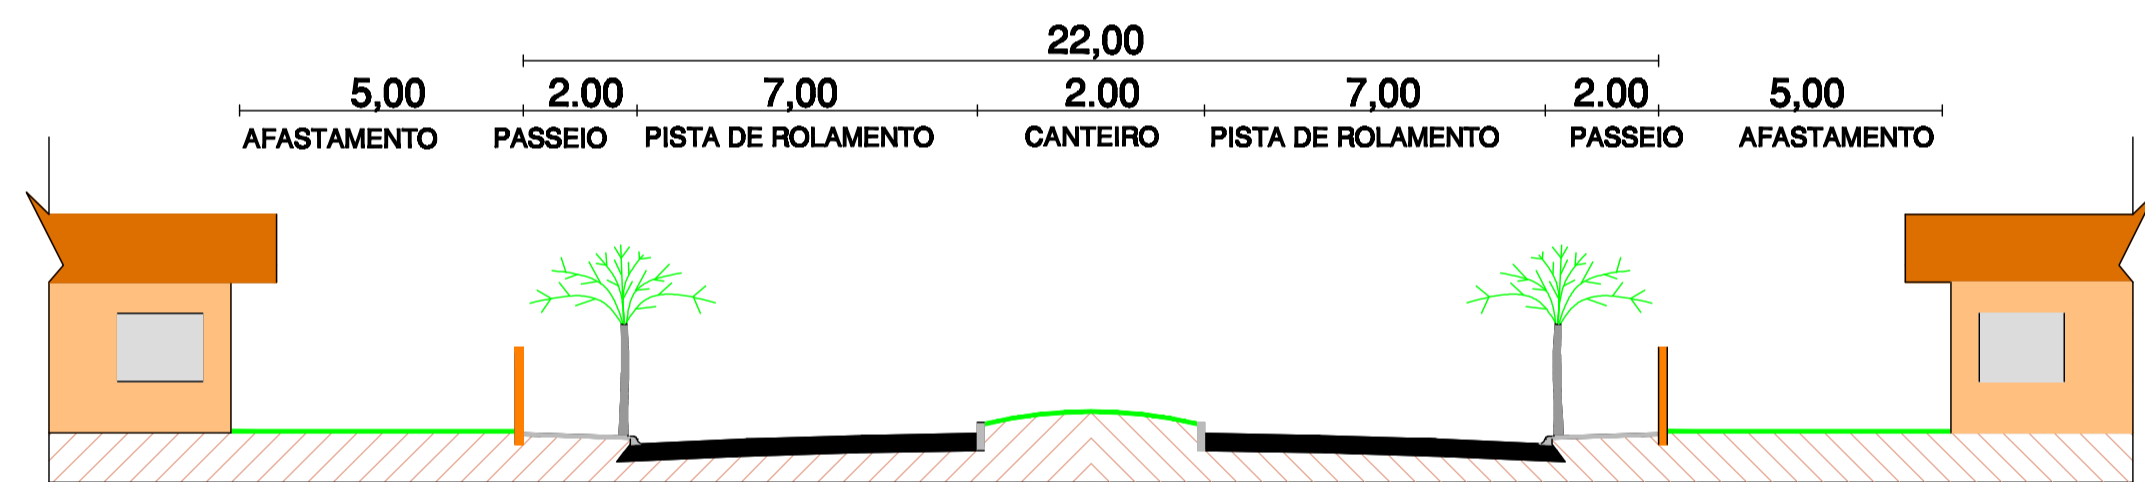

**PERFIL TRANSVERSAL**  
SEM ESCALA

### PERFIL TRANSVERSAL DA PAVIMENTAÇÃO

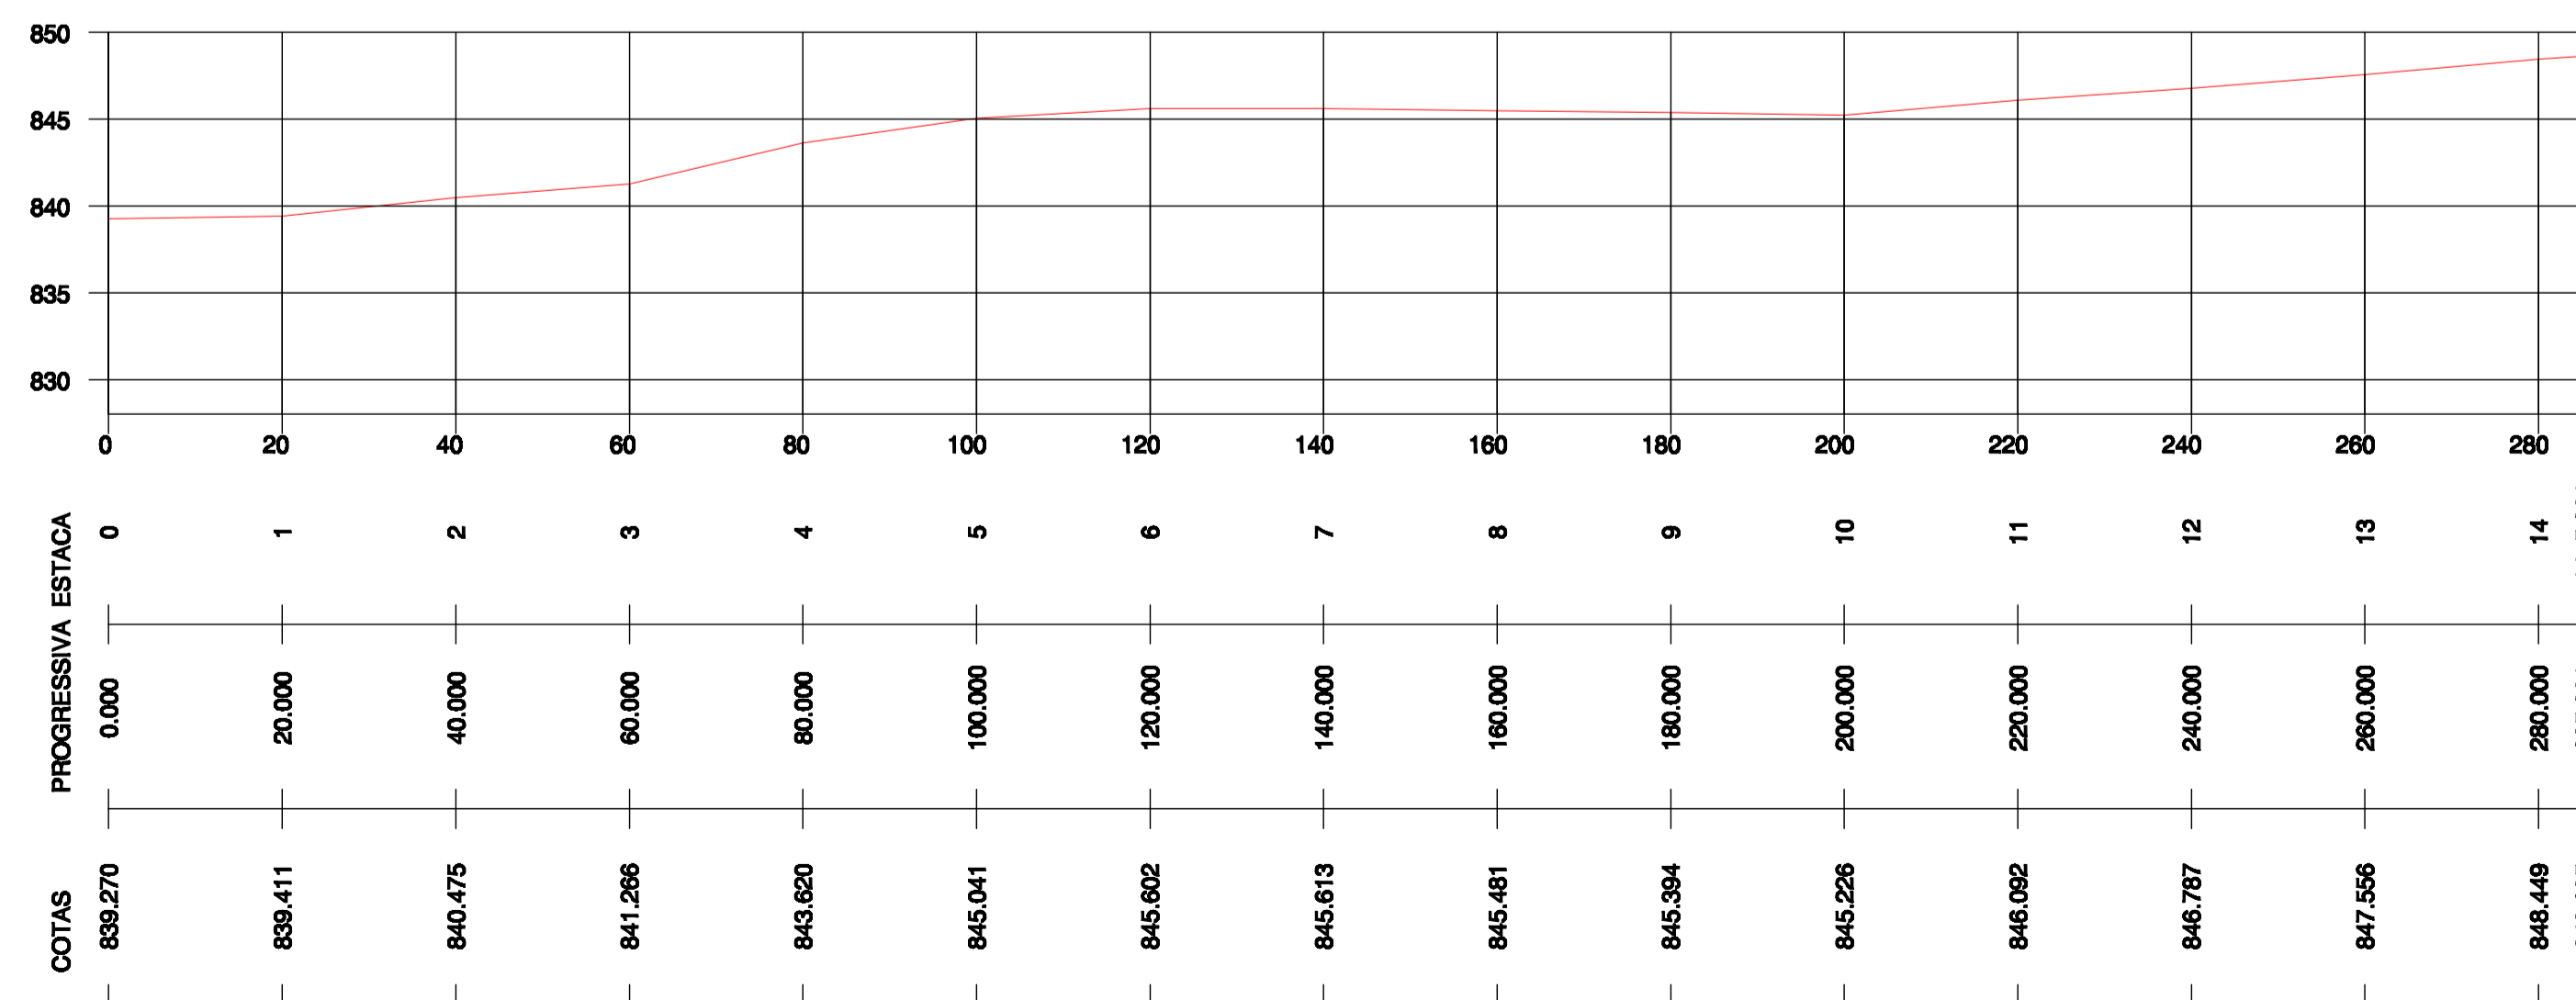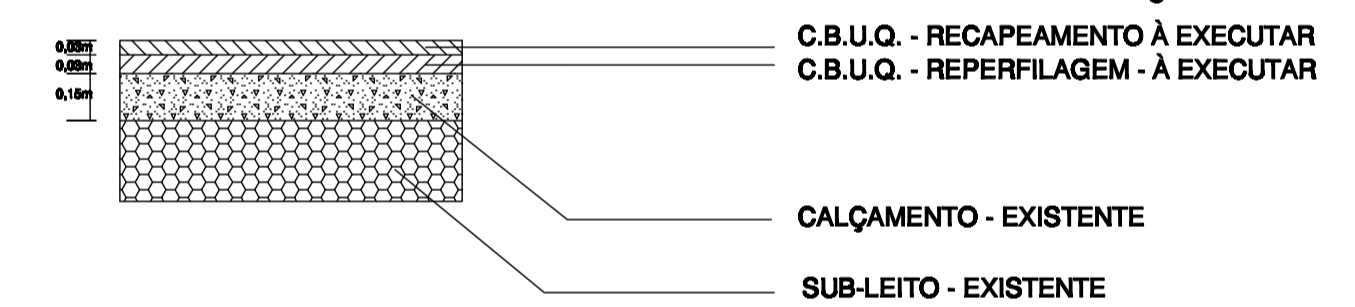

**PERFIL LONGITUDINAL**  
ESC. HOR. - 1 / 750  
ESC. VERT. - 1 / 75

**DIREITOS AUTORAIS RESERVADOS**  
ALTERAÇÕES DO PROJETO SOMENTE PODERÃO SER EFETUADAS MEDIANTE AUTORIZAÇÃO DO PROJETISTA

	TÍTULO	PROJETO DE RECAPEAMENTO ASFÁLTICO	FRANCA
	REFERÊNCIA	RUA SÃO LUIZ - ESTAQUEAMENTO - PERFIL LONGITUDINAL - PERFIL TRANSVERSAL - PERFIL DE PAVIMENTAÇÃO	02
	PROPRIETÁRIO	MUNICÍPIO DE IOMERÊ CNPJ 01.812.744/0001-90	ASSINATURA
	RESPONSÁVEL TÉCNICO	ENG.º FLÁVIO ANDRÉ DE OLIVEIRA ENF. CIVIL - CREA/SC - 048.898-8	DATA
DESENHO	F. A. O.	ESCALA	INDICADA
Av. Manoel Roque, 99 Vidreia - SC Fone 3666-0265			NOVEMBRO / 2019