ESTAQUEAMENTO

ESCALA - 1 / 750

RUA SÃO LUIZ

EXTENSÃO	183,82m
LARGURA	20,00m
PISTA DE ROLAMENTO	6,00m (cada)
CANTEIRO CENTRAL	2,00m
PASSEIOS	3,00m(cada)
AREA A PAVIMENTAR	2.327,20 m2
PINTURA DE FAIXA BRANCA	85,40 m2

PERFIL TRANSVERSAL DA PAVIMENTAÇÃO

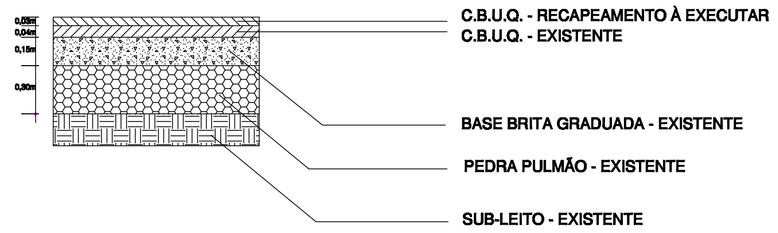

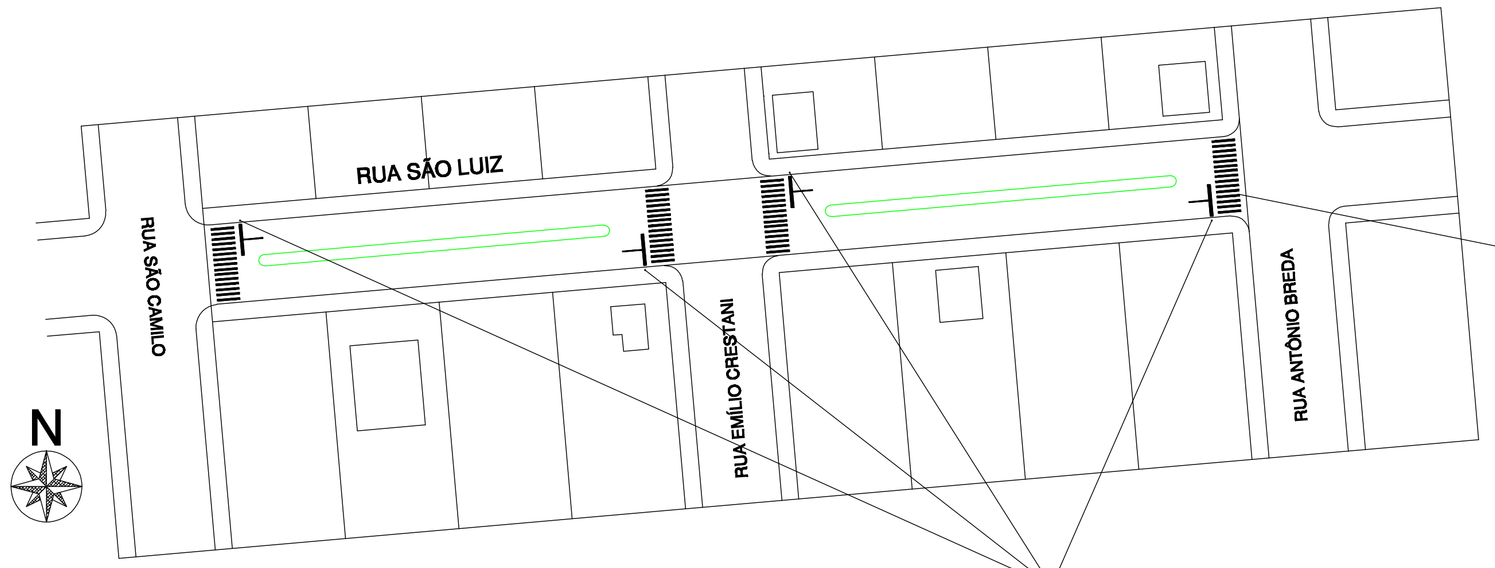

PLACA - 32b - 60x60cm

SINALIZAÇÃO VIÁRIA

ESCALA - 1 / 750

DETALHE

FAIXA DE TRAVESSIA DE PEDESTRES

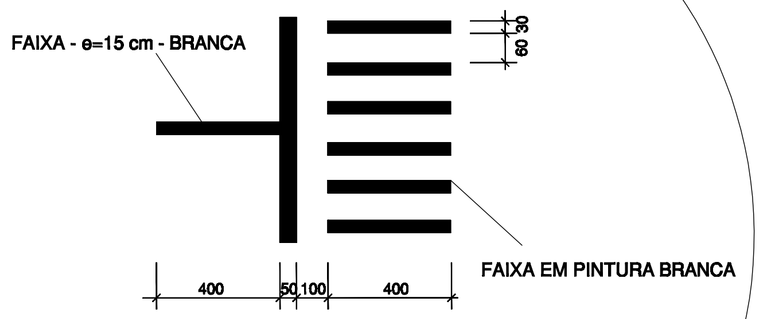

SINALIZAÇÃO HORIZONTAL

1) FAIXA BRANCA CONTÍNUA COM ESPESSURA DE 15cm SENDO DE TINTA RETRORREFLETIVA A BASE DE RESINA ACRÍLICA COM MICROESFERAS DE VIDRO
2) FAIXA BRANCA TRACEJADA COM ESPESSURA DE 15cm E COMPRIMENTO DE 2,00m COM INTERVALO DE 2,00 m, SENDO ESTA EM TINTA RETRORREFLETIVA A BASE DE RESINA ACRÍLICA COM MICROESFERAS DE VIDRO.

PLACA - 32b - 60x60cm

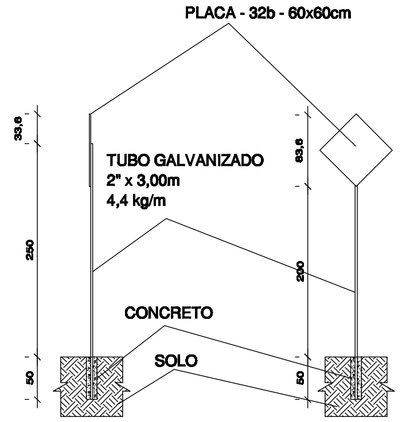

SINALIZ. VIÁRIA - VISTA LATERAL
SEM ESCALA

SINALIZ. VIÁRIA - VISTA FRONTAL
SEM ESCALA

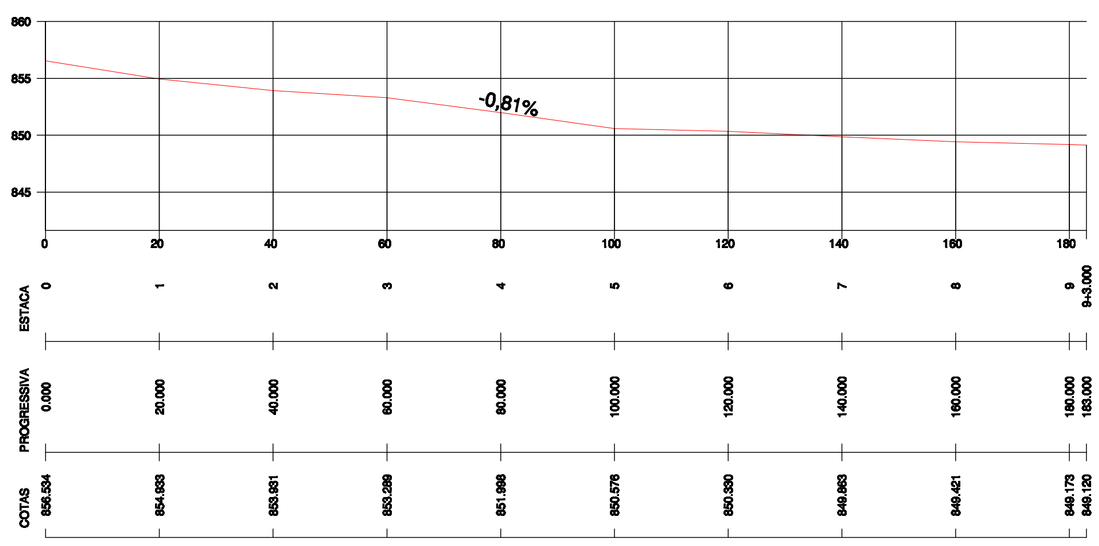

PERFIL LONGITUDINAL

ESC. HOR. - 1 / 750
ESC. VERT. - 1 / 75

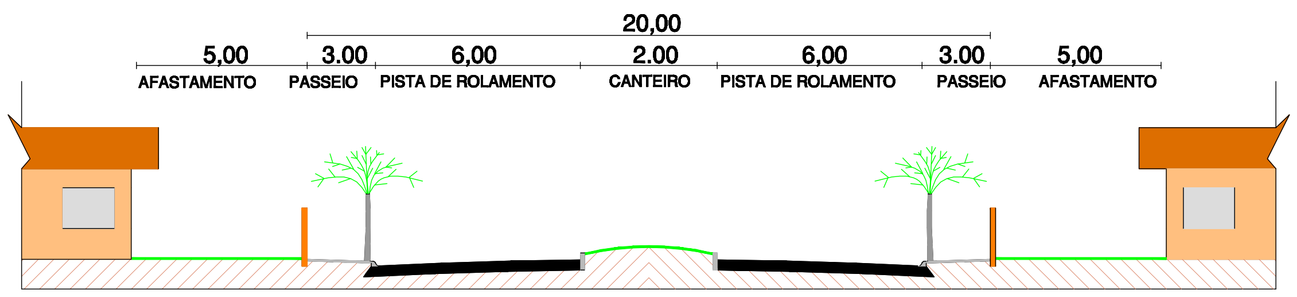

PERFIL TRANSVERSAL

SEM ESC.

DIREITOS AUTORAIS RESERVADOS

ALTERAÇÕES DO PROJETO SOMENTE PODERÃO SER EFETUADAS MEDIANTE AUTORIZAÇÃOO DO PROJETISTA

AMARP
ASSOCIAÇÃO DOS MUNICÍPIOS DO ALTO VALE DO RIO DO PEIXE

DORIVAL CARLOS BORGA
PRESIDENTE

ODIVAR CLÓVIS BISCARO
SECRETÁRIO EXECUTIVO

Av. Manoel Roque, 99
Videira - SC
Fone 3566-0255

TÍTULO	PROJETO DE RECAPEAMENTO ASFÁLTICO
PRANCHA	02
REFERÊNCIA	RUA SÃO LUIZ PROJETO COMPLETO
PROPRIETÁRIO	MUNICÍPIO DE IOMERÊ CNPJ 01.612.744/0001-20
ASSINATURA	
RESPONSÁVEL TÉCNICO	ENGº. FLÁVIO ANDRÉ DE OLIVEIRA ENGº. CIVIL - CREA/SC - 048.529-6
ASSINATURA	
DESENHO	F. A. O.
ESCALA	INDICADA
DATA	NOVEMBRO / 2019