



ESTAQUEAMENTO

ESCALA - 1/750



RUA FRANCISCO ZARDO	
EXTENSÃO	83,84m
LARGURA	20,00m
PISTA DE ROLAMENTO	6,00m (cada)
CANTEIRO CENTRAL	2,00m
PASSEIOS	3,00m (cada)
AREA A PAVIMENTAR	1.050,62 m ²
PINTURA DE FAIXA BRANCA	42,70 m ²

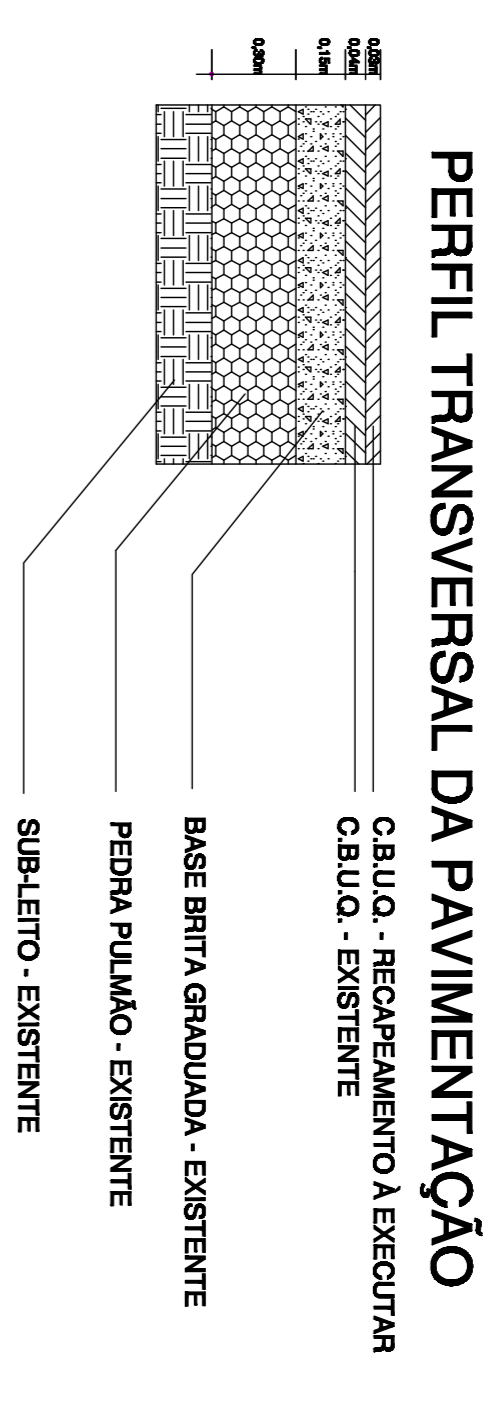

PERFIL TRANSVERSAL DA PAVIMENTAÇÃO

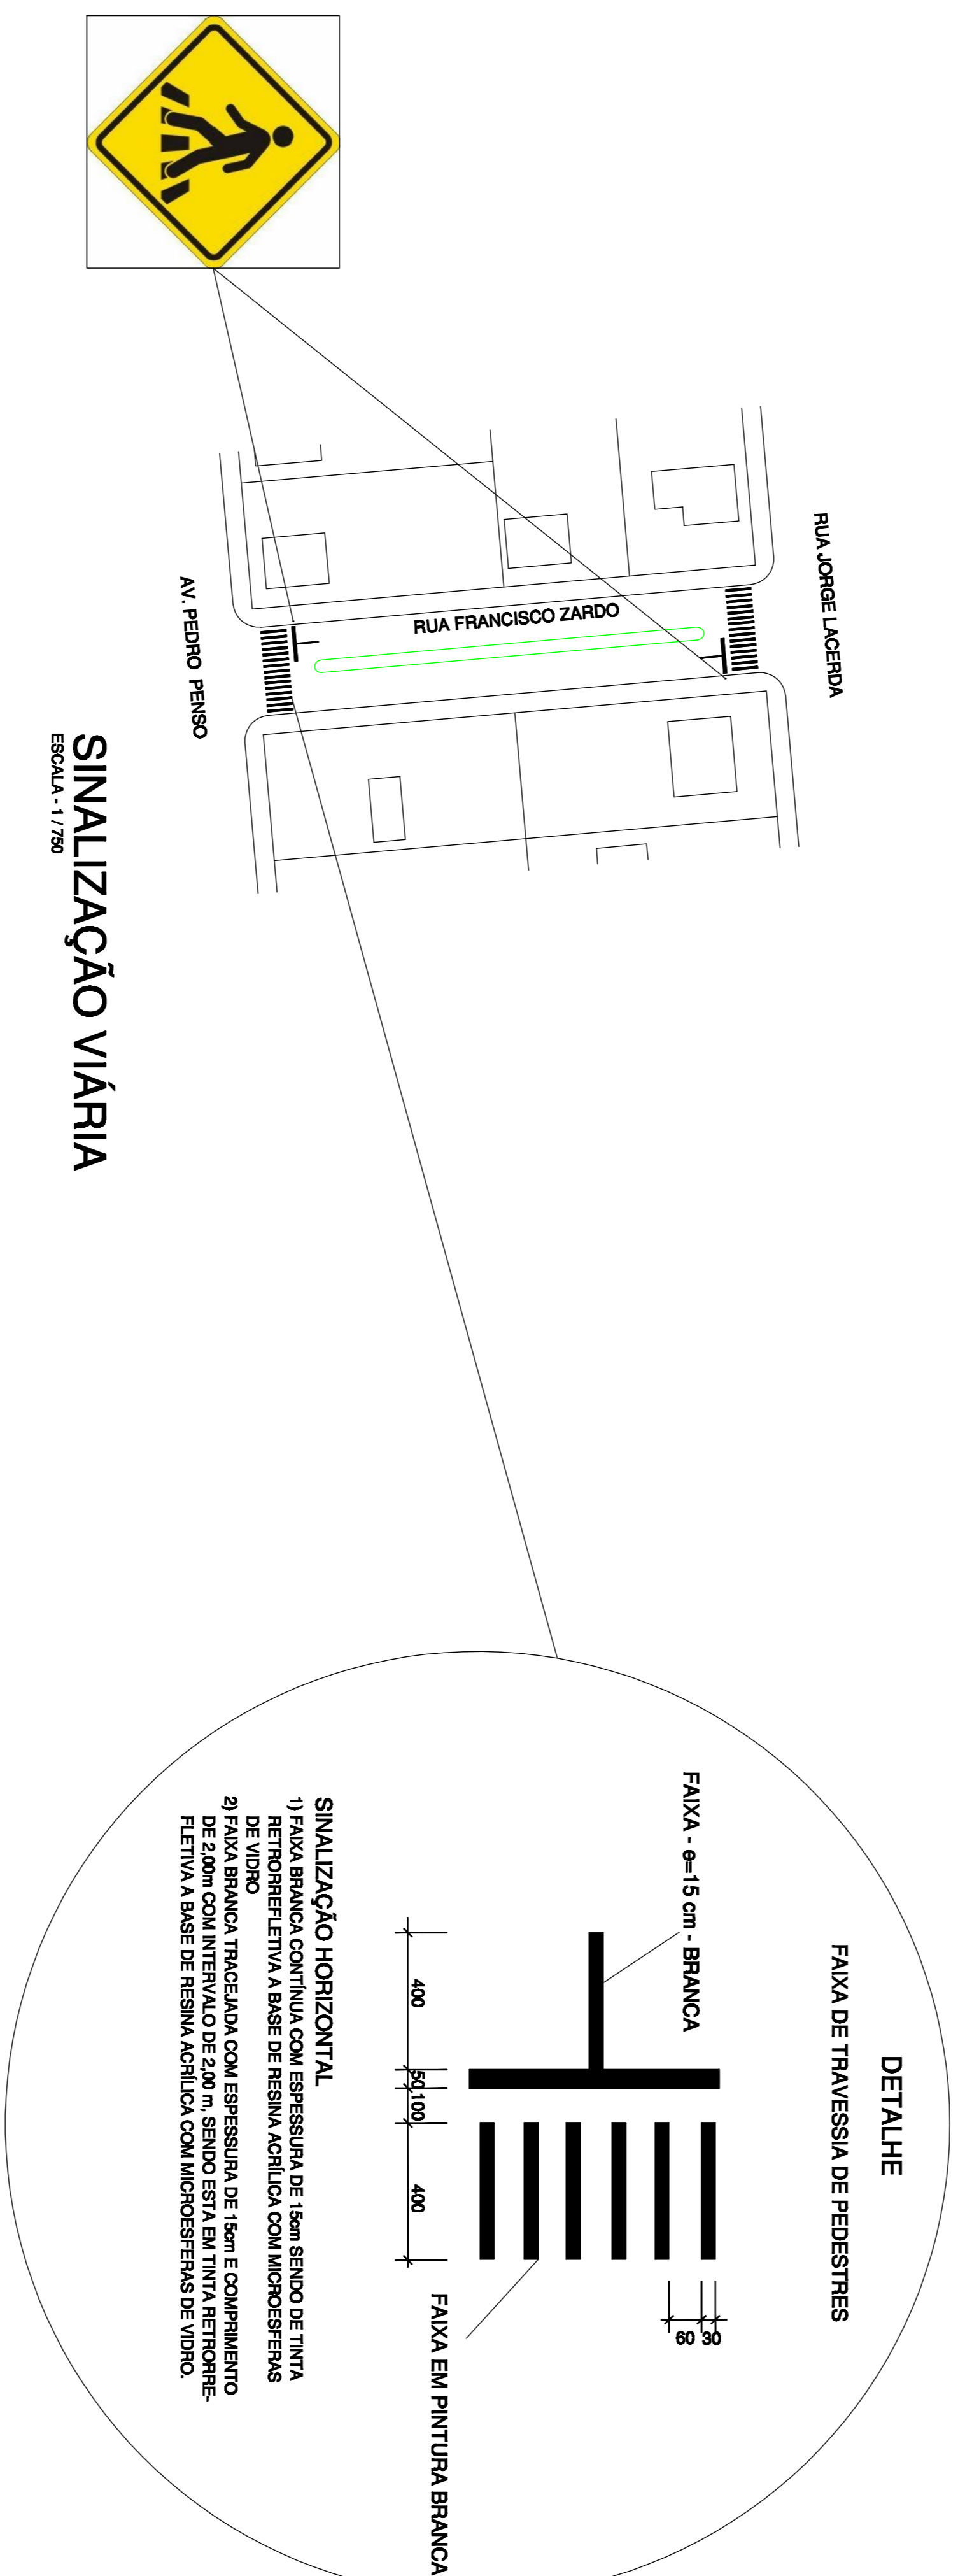


- SINALIZAÇÃO HORIZONTAL**
- 1) FAIXA BRANCA CONTÍNUA COM ESPESURA DE 15cm SENDO DE TINTA RETROREFLETIVA A BASE DE RESINA ACRÍLICA COM MICROESFERAS DE VIDRO
 - 2) FAIXA BRANCA TRACELADA COM ESPESURA DE 15cm E COMPARTIMENTO DE 20cm COM INTERVALO DE 200m SENDO ESTA EM TINTA RETROREFLETIVA A BASE DE RESINA ACRÍLICA COM MICROESFERAS DE VIDRO.

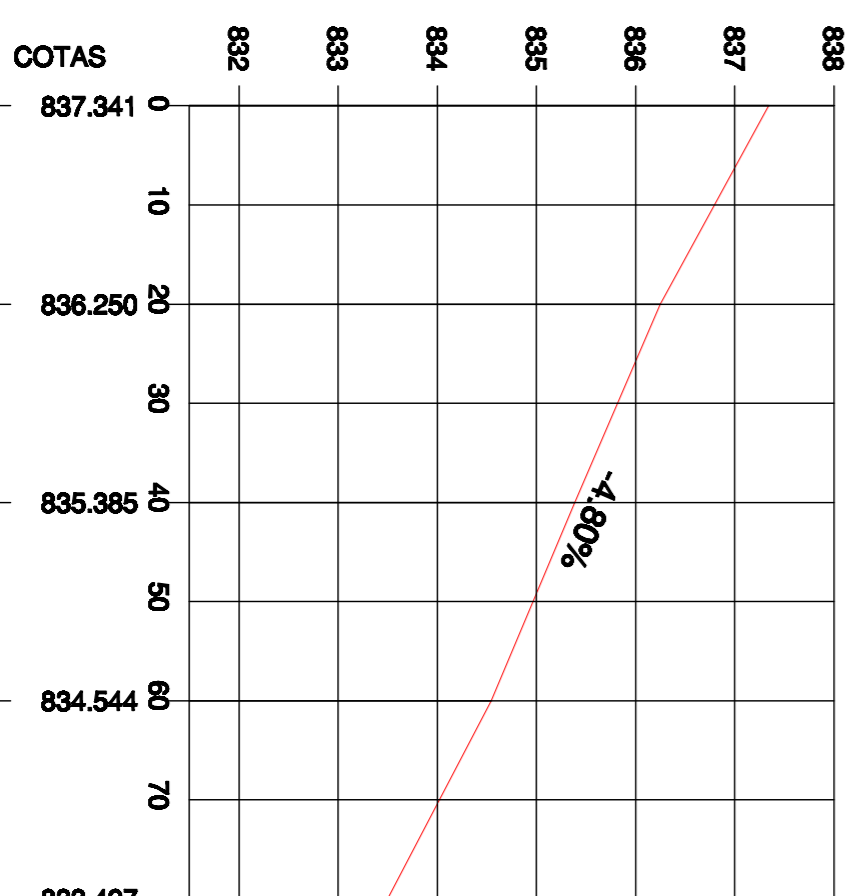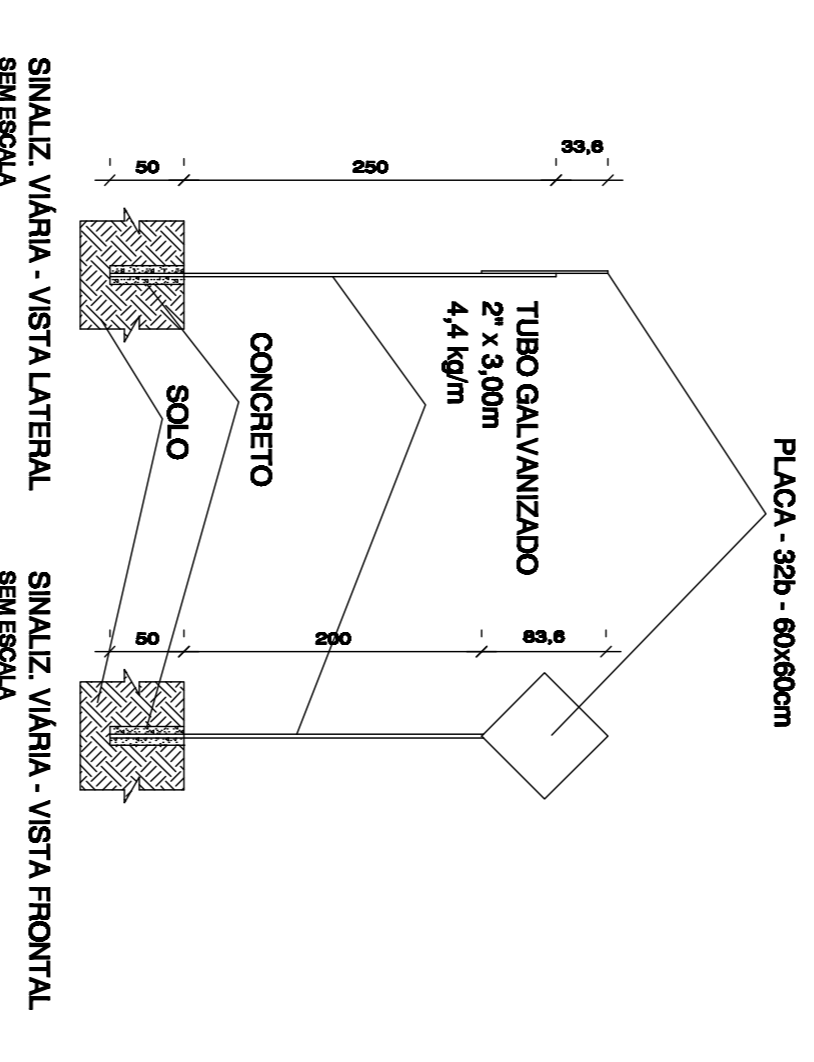

PERFIL LONGITUDINAL

ESQ. HOR. - 1/750
ESQ. VERT. - 1/75

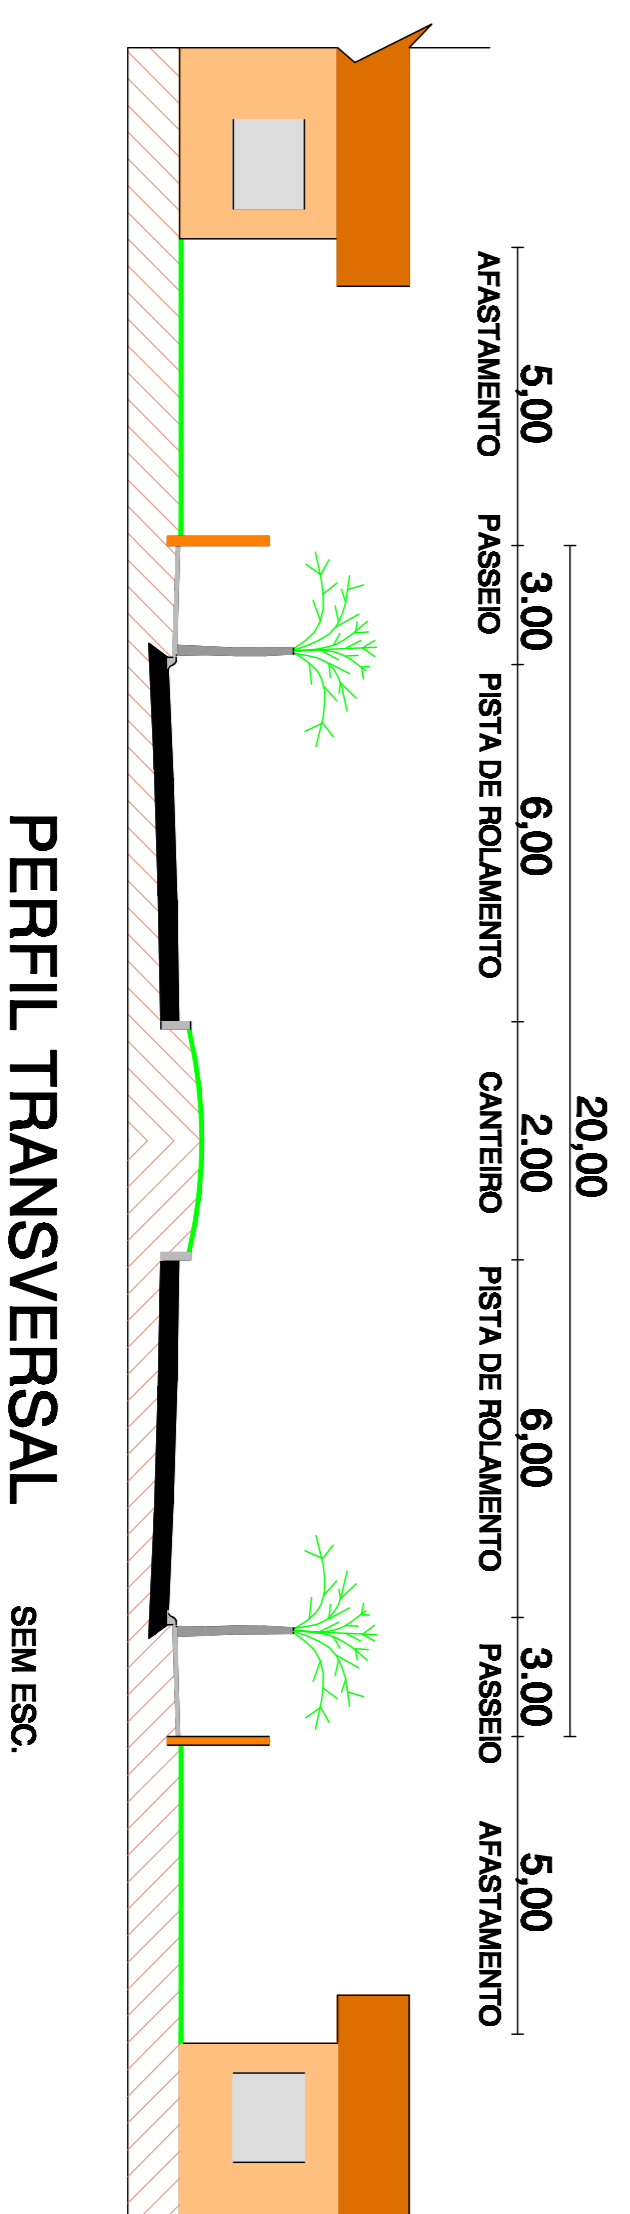

DIREITOS AUTORAIS RESERVADOS

ALTERAÇÕES DO PROJETO SOMENTE PODERÃO SER FEITAS MEDIANTE AUTORIZAÇÃO DO PROLETA



DONIVAL CARLOS BOKHA
Presidente
ODIVA CLÁUS BISPO
Secretária Executiva

03

MUNICÍPIO DE IOMERÊ
SUAZ BERTHOLINI
PROLETA

PROLETO DE RECAPAMENTO ASFÁLTICO
RUA FRANCISCO ZARDO
PROLETO COMPLETO

ENGENHEIRO TÉCNICO
ENGRº FLÁVIO ANDRÉ DE OLIVEIRA
ENR CIVIL - CRP/MS - 144398

SENSENDO
F. A. O. INDICADA
DATA
NOVEMBRO / 2019